



平面図 S=1:250

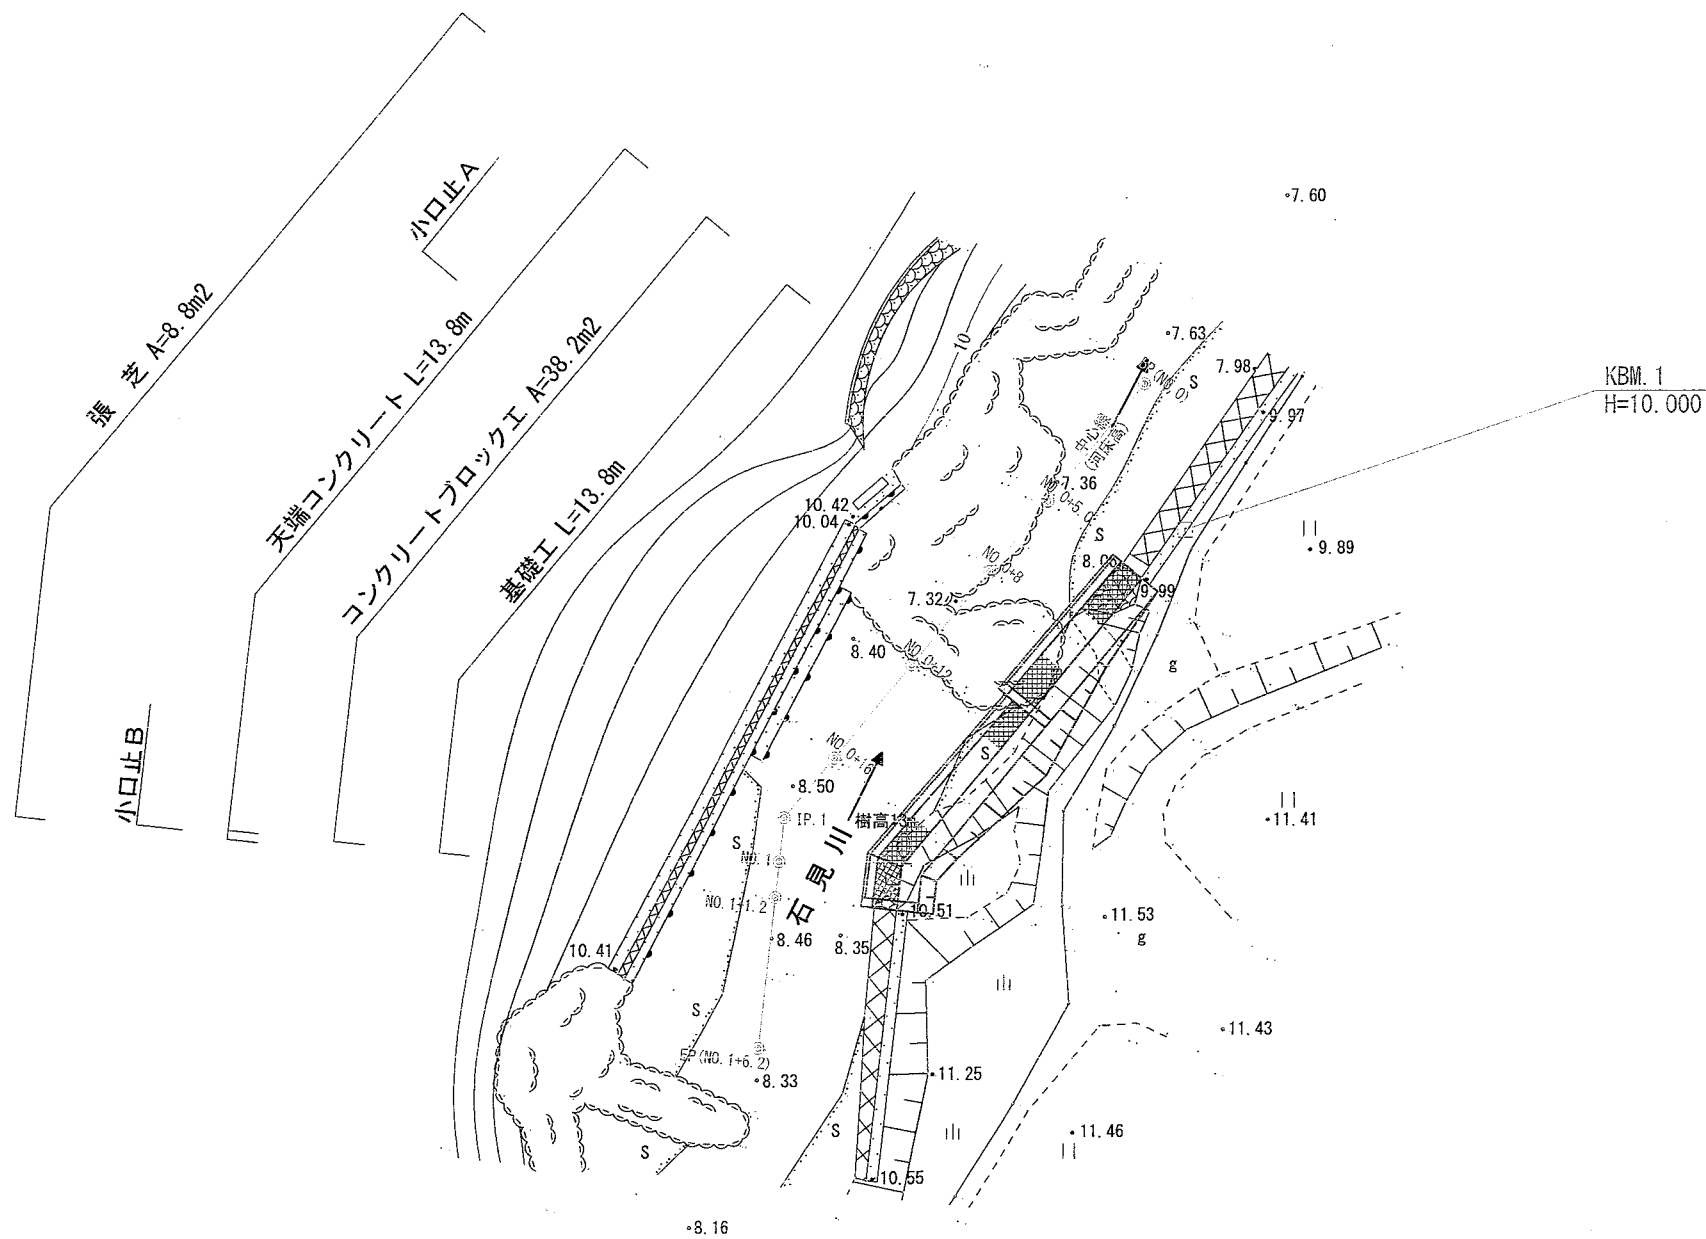

工事名	普通河川石見川改修(その5)工事		
工事箇所	河内長野市 寺元		
図面名	平面図		
縮尺	1/250	図面番号	1/6
設計年月	平成 26 年 11 月		
事業主体	河内長野市都市づくり部公園河川課		

縦断面図 H=1:500
V=1:200

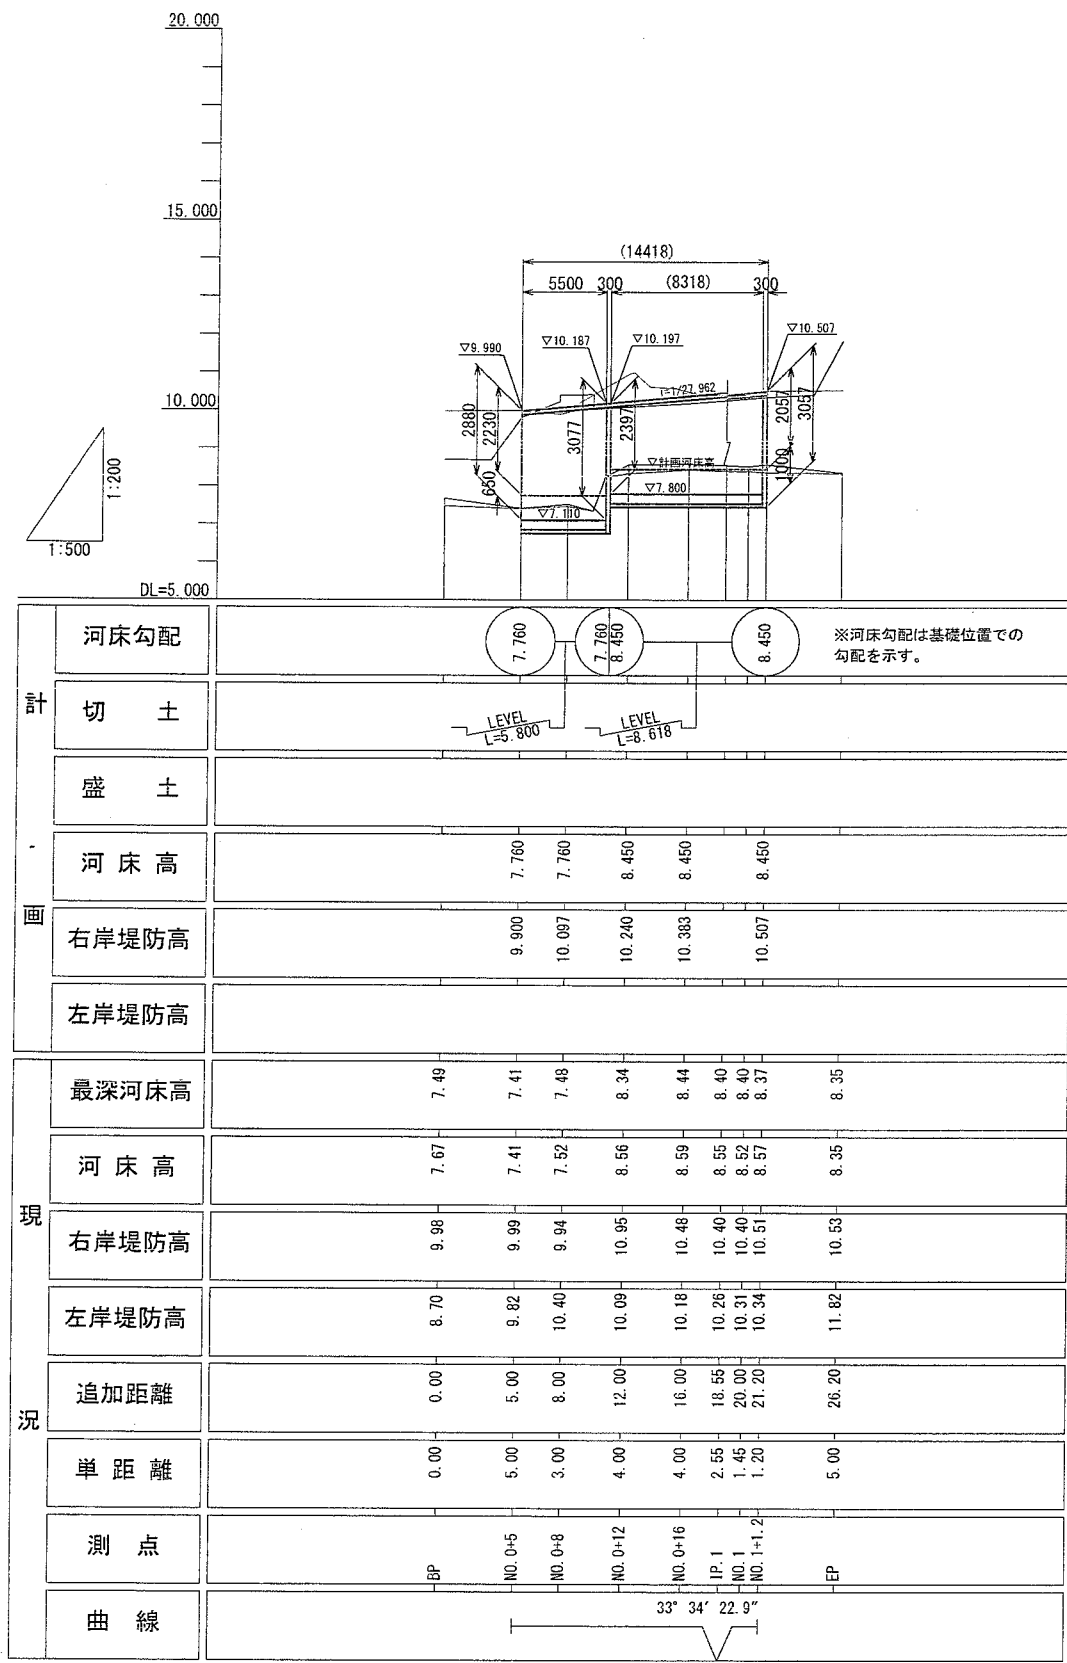

最深河床高		——
堤防高	右 岸	——
	左 岸	——


工 事 名	普通河川石見川改修(その5)工事		
工事箇所	河内長野市 寺元		
図 面 名	縦断面図		
縮 尺	H=1/500 V=1/200	図面番号	2/6
設計年月	平成 26 年 11 月		
事業主体	河内長野市都市づくり部公園河川課		

標準断面図

NO. 0+8.0

GH=7.52


FH=7.760

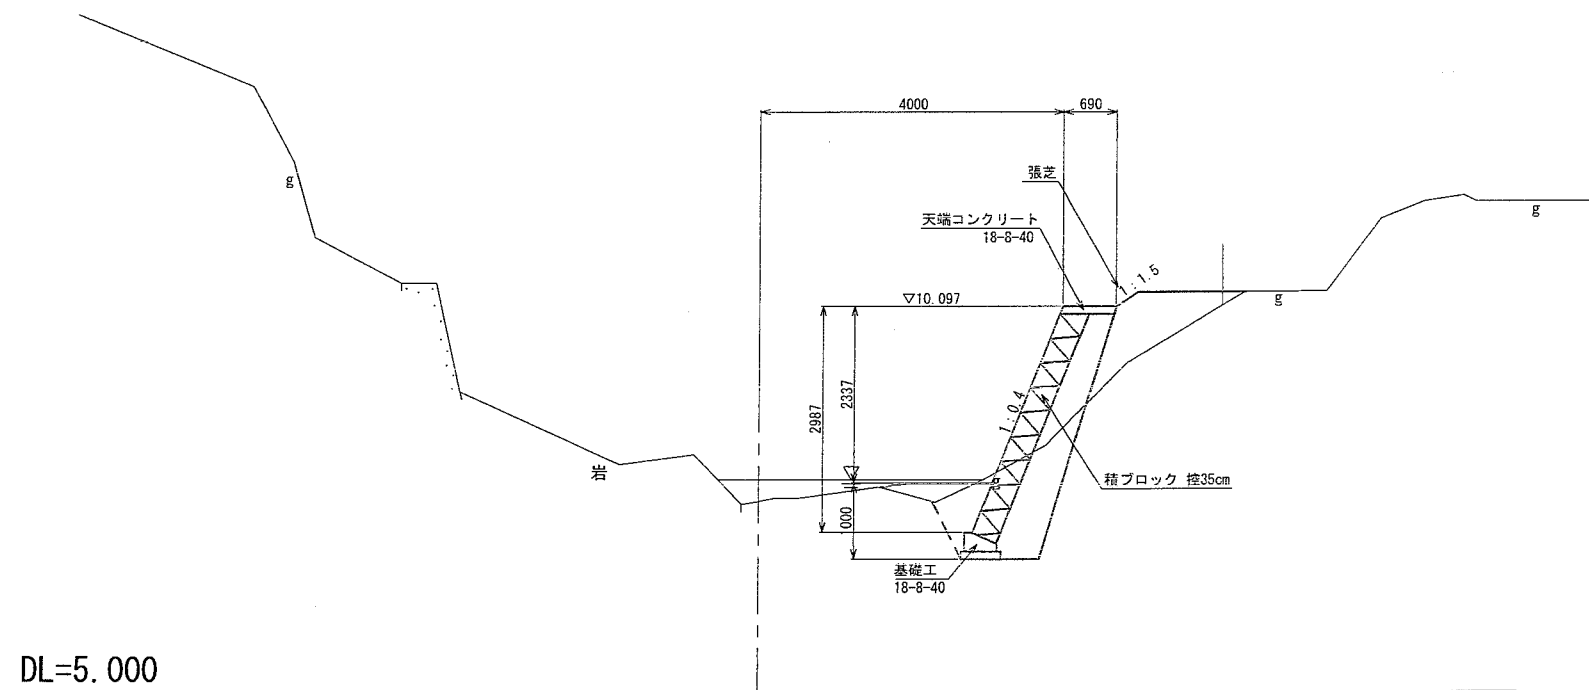

工事名	普通河川石見川改修(その5)工事		
工事箇所	河内長野市 寺元		
図面名	標準断面図		
縮尺	1/100	図面番号	3/6
設計年月	平成 26 年 11 月		
事業主体	河内長野市都市づくり部公園河川課		


GH=7.41

FH=7.760

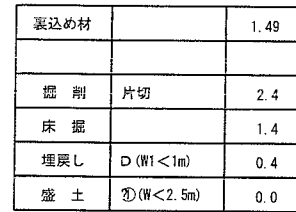

GH=8.56

FH=8.450

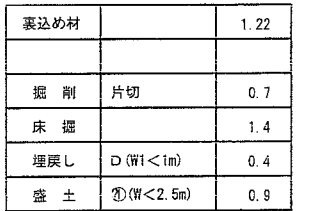

GH=7.52


FH=7.760



工 事 名	普通河川石見川改修(その5)工事		
工事箇所	河内長野市 寺元		
図 面 名	横 断 図 (1)		
縮 尺	1/100	図面番号	4/6
設計年月	平成 26 年 11 月		
事業主体	河内長野市都市づくり部公園河川課		


GH=8.59

FH=8.450

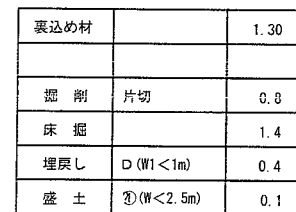

GH=8.57

FH=8.450

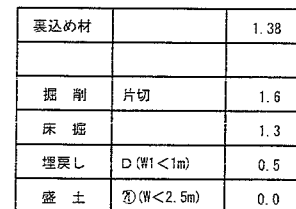


工 事 名	普通河川石見川改修(その5)工事		
工事箇所	河内長野市 寺元		
図 面 名	横 断 図 (2)		
縮 尺	1/100	図面番号	5/6
設計年月	平成 26 年 11 月		
事業主体	河内長野市都市づくり部公園河川課		

護岸工構造図

護岸工構造図

S=1/100

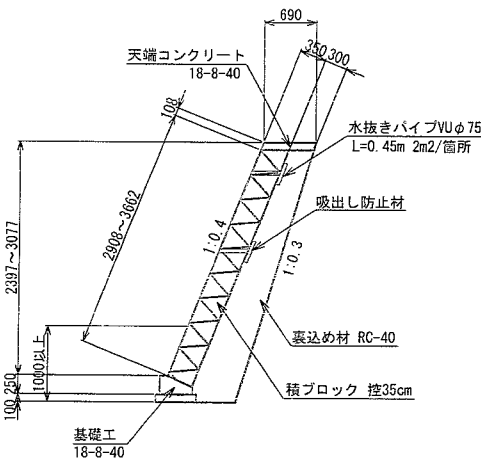


※水抜きパイプはブロック上部h=1.5mの範囲に設けるものとする。

小口止A

(躯体厚t=0.30m)


S=1/100

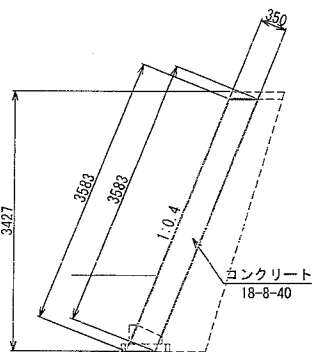

小口止B


(躯体厚t=0.30m)

S=1/100

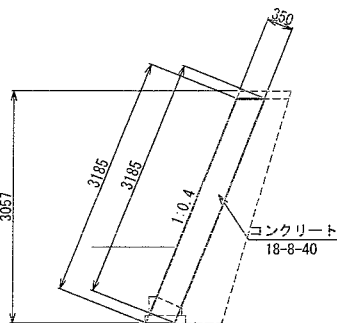


護岸工展開図

S=1/100

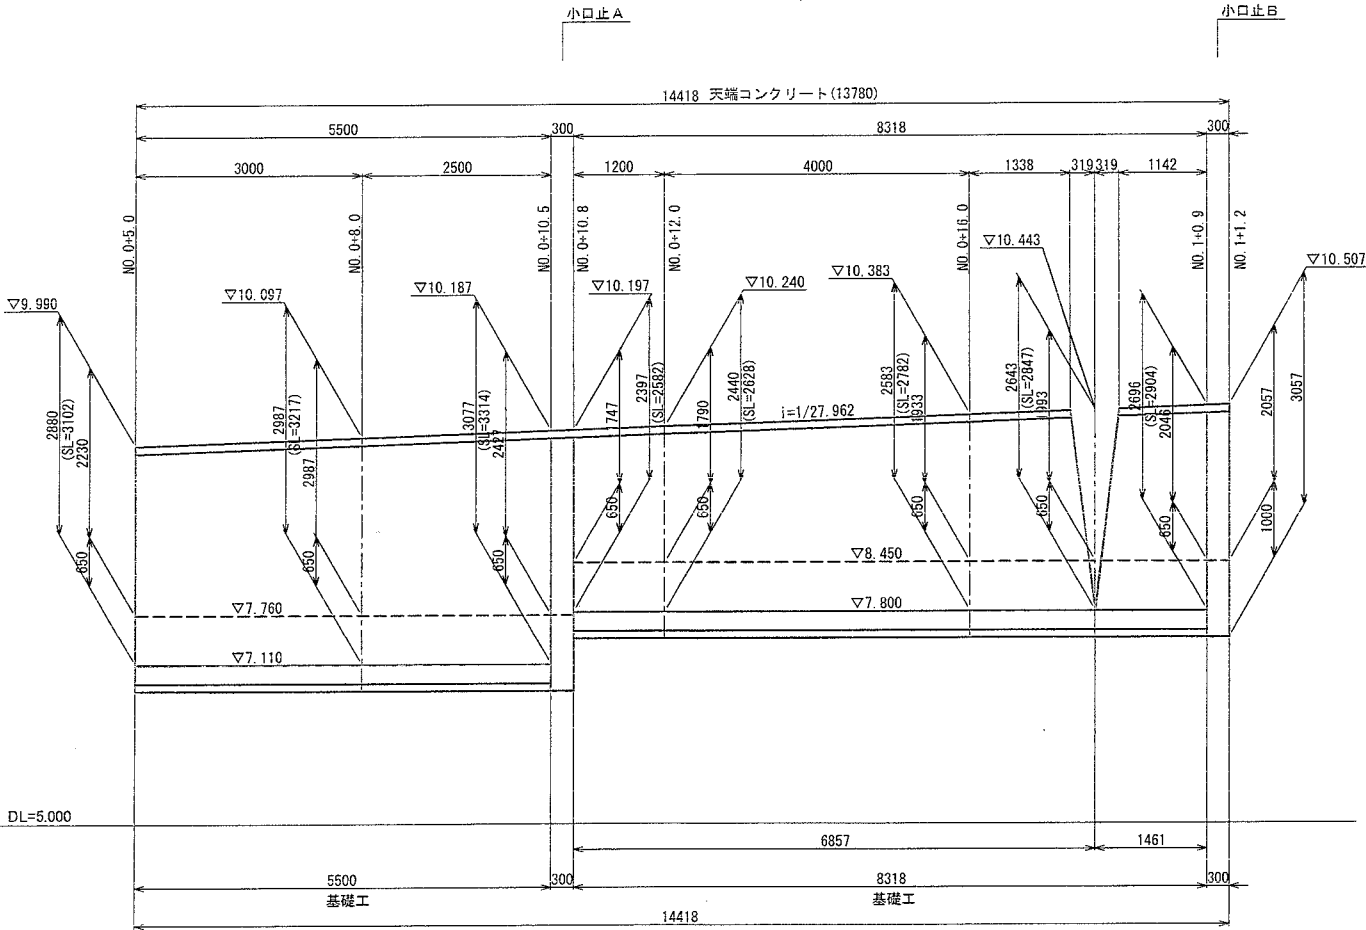


天端コンクリート

S=1/40

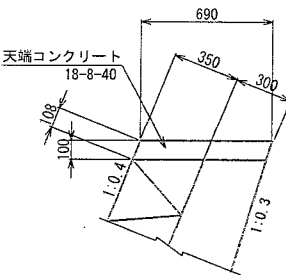

基礎工

(土砂部) S=1/40

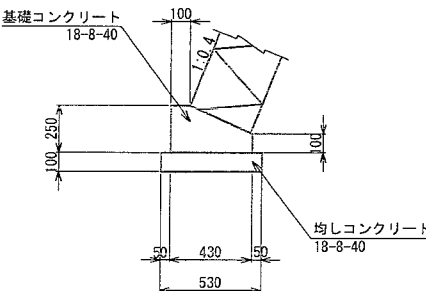

工事名	普通河川石見川改修(その5)工事		
工事箇所	河内長野市 寺元		
図面名	護岸工構造図		
縮尺	図示	図面番号	6/6
設計年月	平成 26 年 11 月		
事業主体	河内長野市都市づくり部公園河川課		