


【トイレ位置及び業務対象位置図】

平面図	縮尺	1/600	学校名	河原城 中学校
-----	----	-------	-----	---------

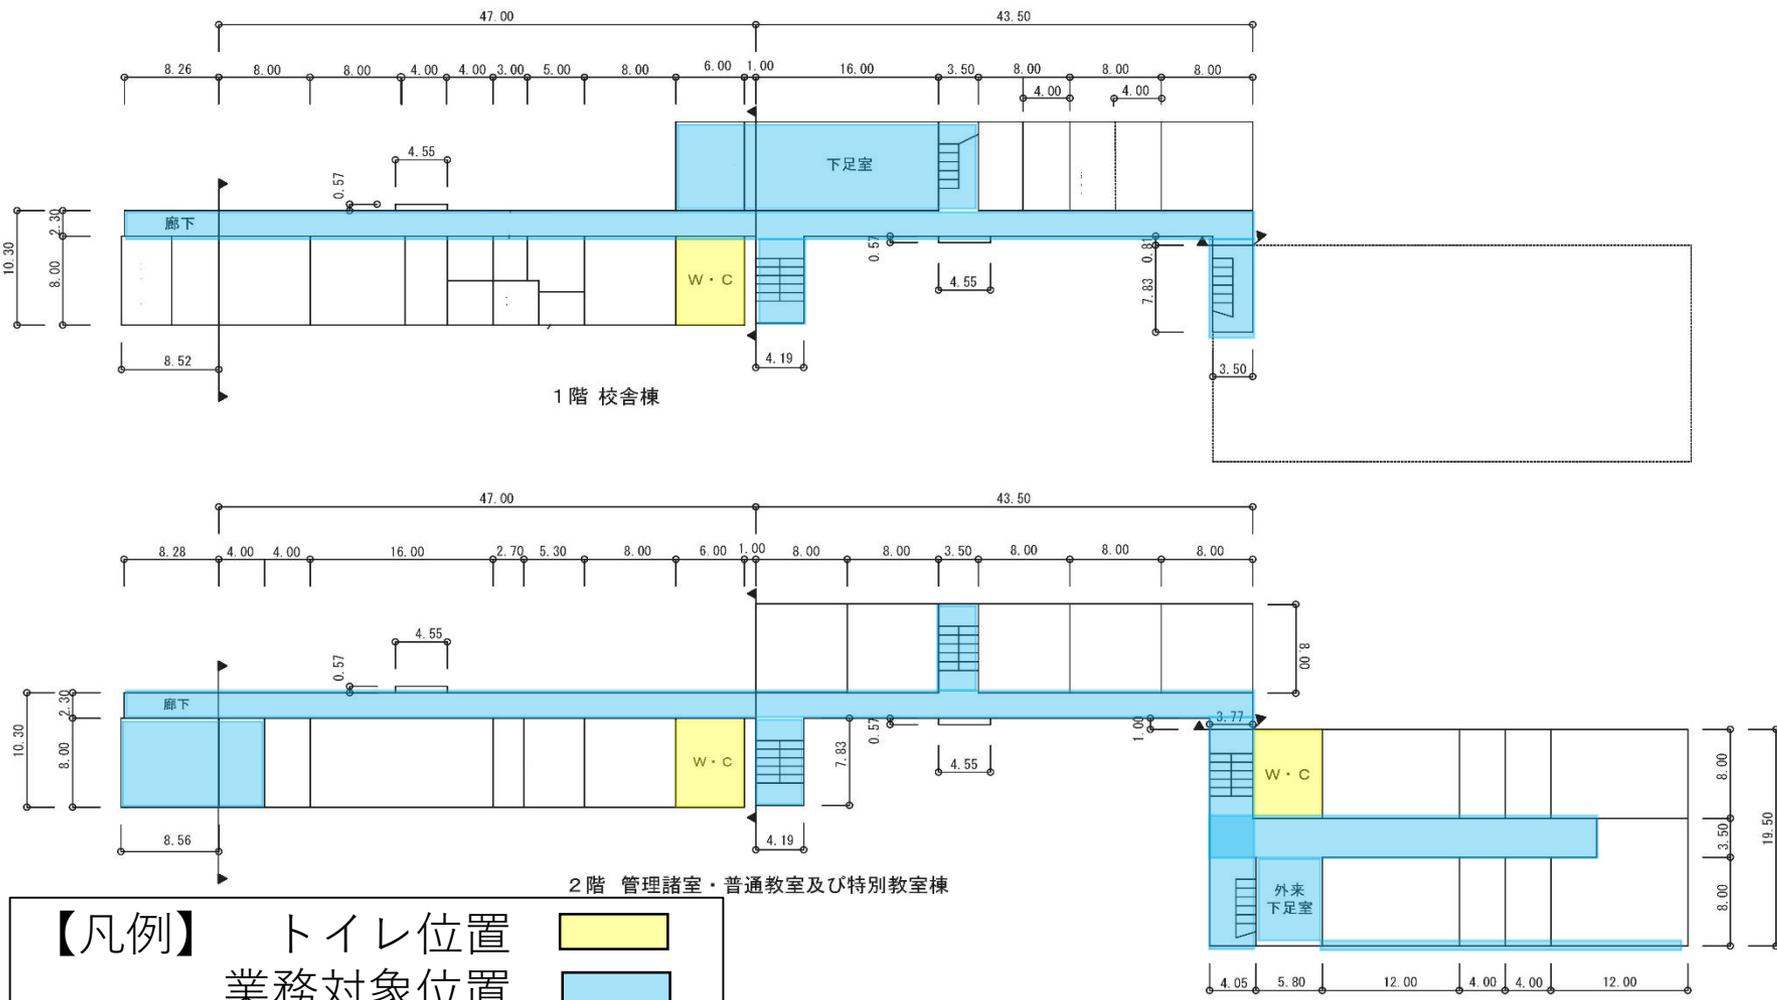



【凡例】

トイレ位置

業務対象位置

【トイレ位置及び業務対象位置図】


平面図	縮尺	0 5 10 15 20 m	1/600	河原城 中学校
-----	----	----------------	-------	---------

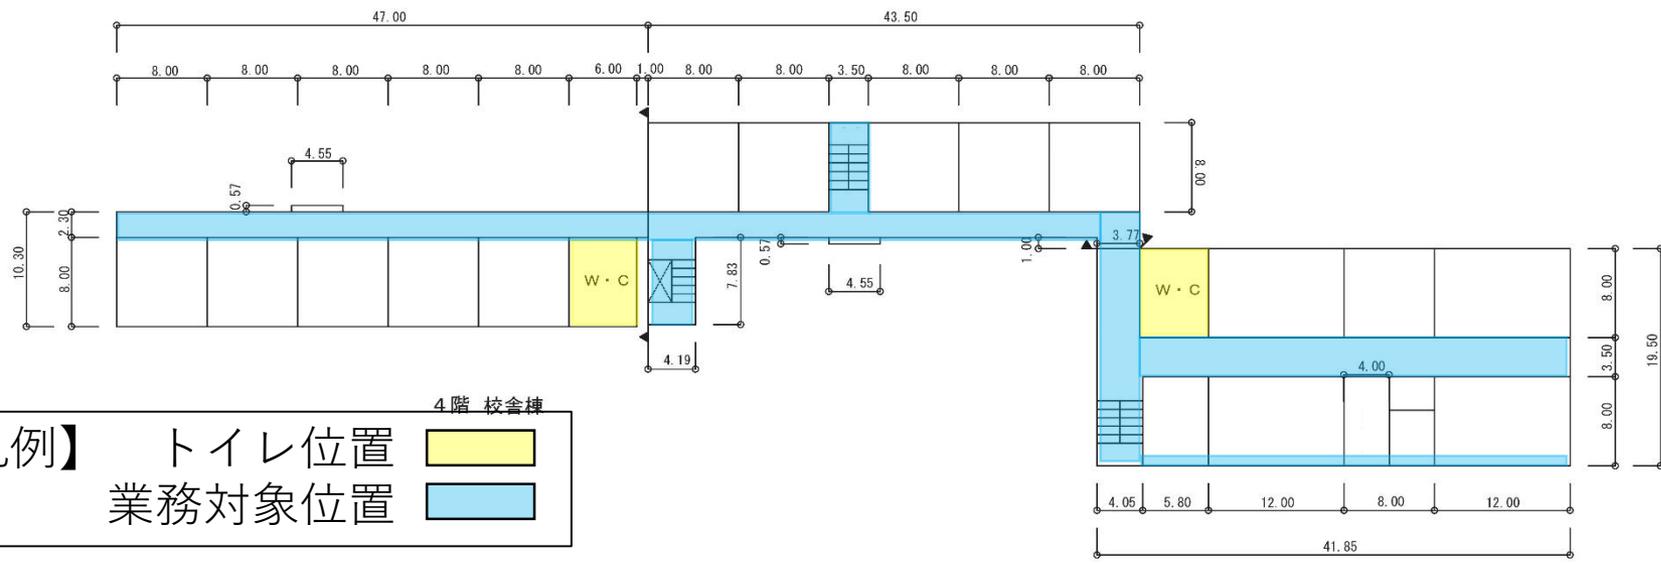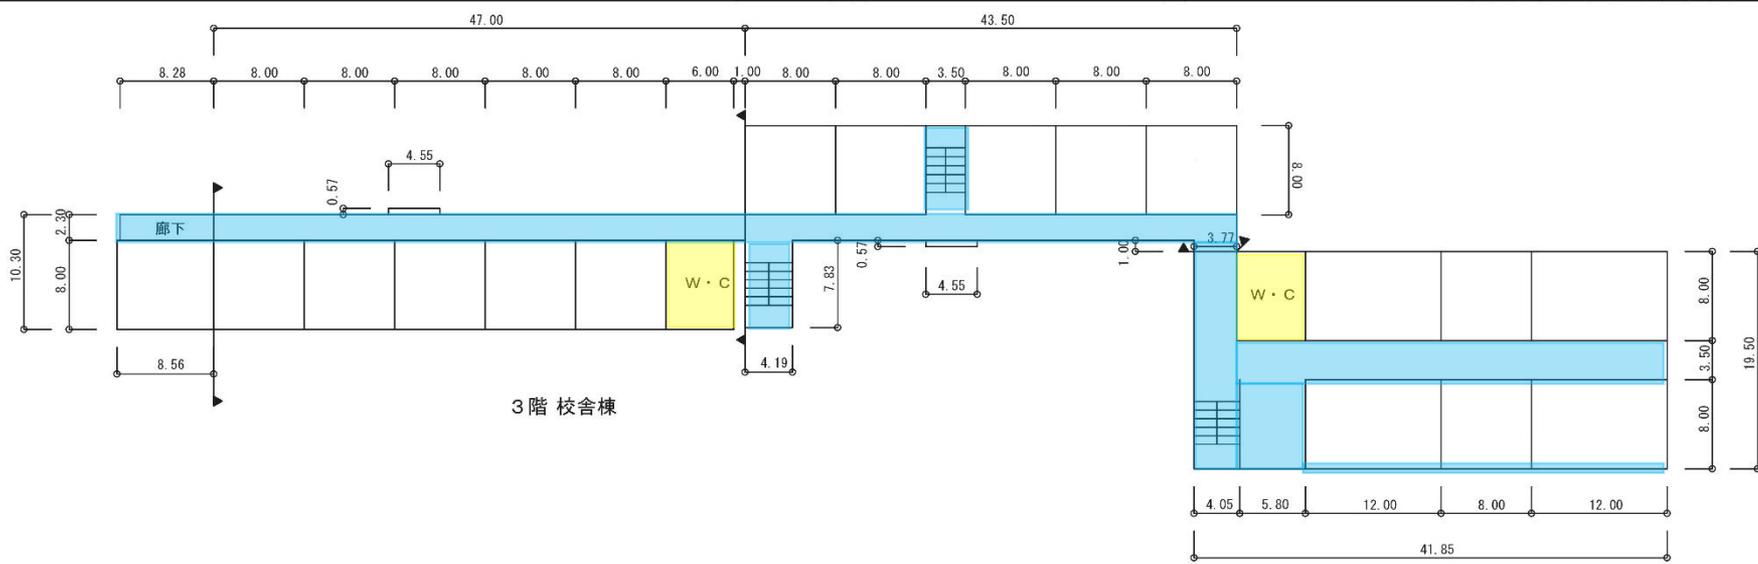


【凡例】

トイレ位置	
業務対象位置	

【トイレ位置及び業務対象位置図】

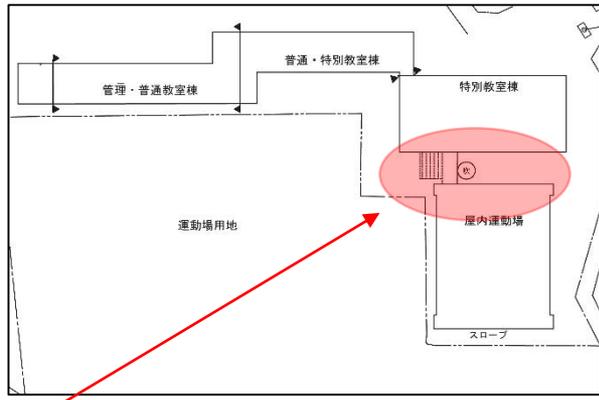

特別教室棟 2階

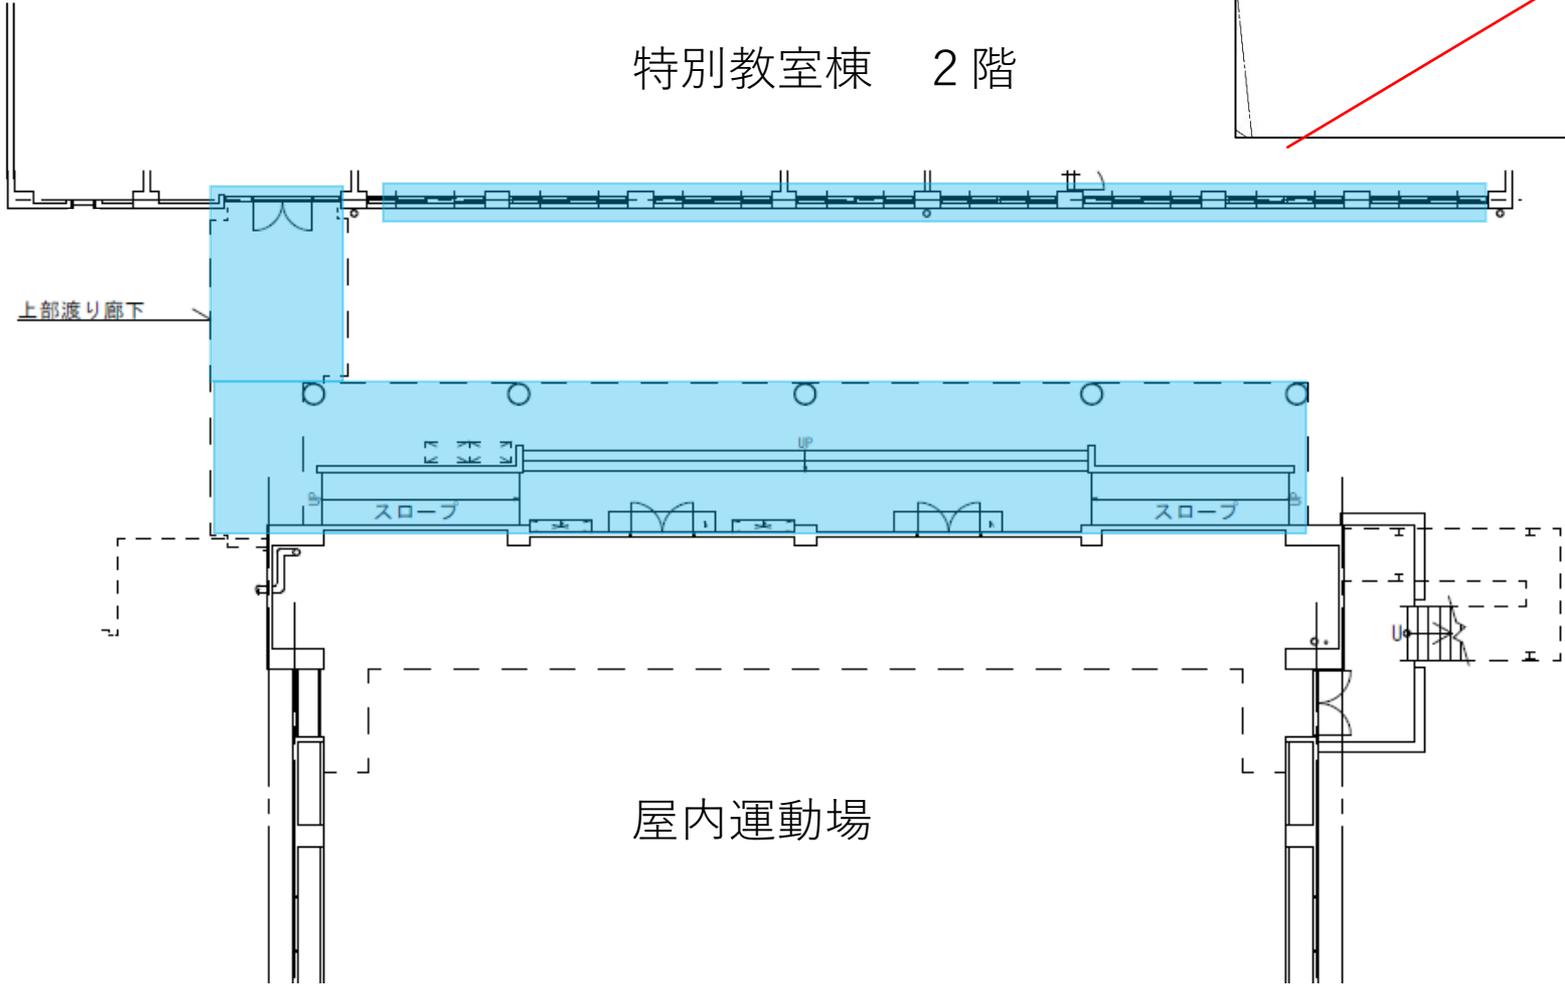

【凡例】

トイレ位置	
業務対象位置	