


7013

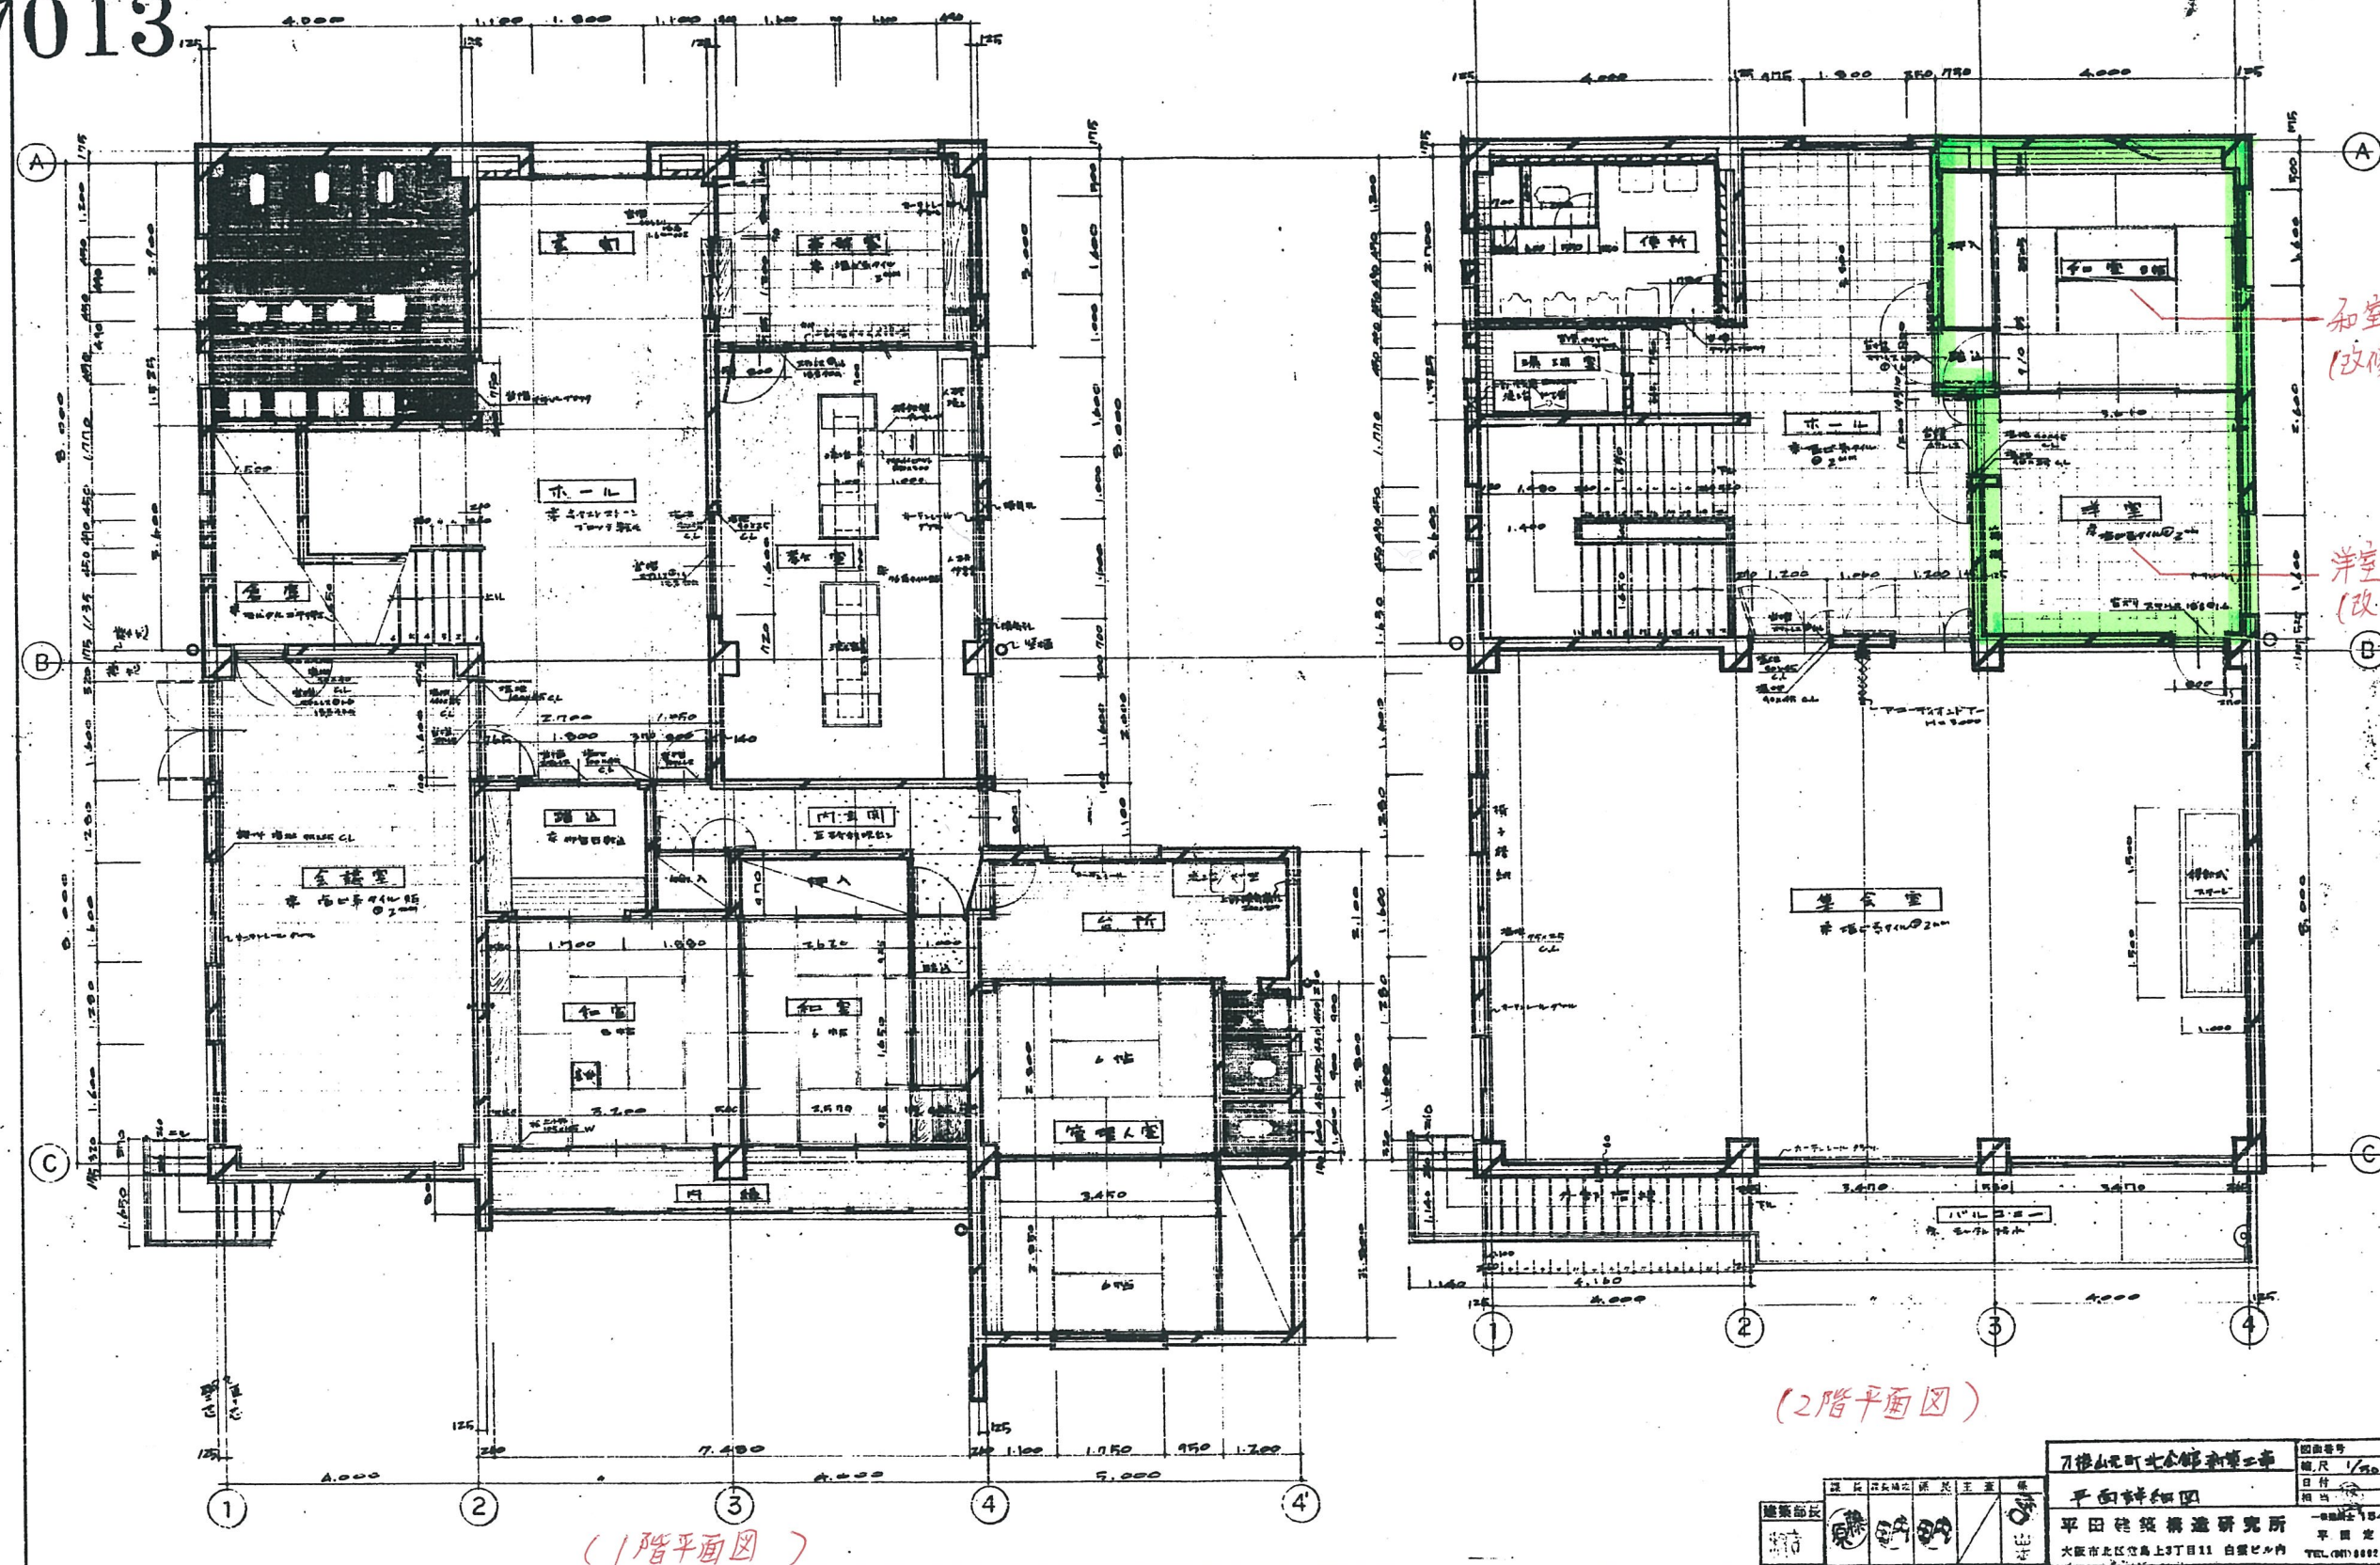

(1階平面図)

(2階平面図)

建築師 		設計者 		監理者 		図面番号 7	
平田建築構造研究所 大阪市北区堂島上3丁目11 白雲ビル内 TEL (06) 6882-1111		縮尺 1/50		図面 平面詳細図		枚数 4/4	