

質 疑 ・ 回 答 書

令和3年8月31日

発注番号	03KA-94	件 名	長尾小学校他1校体育館外壁他改修工事
No.	質 疑 事 項	回	答
1	西長尾小学校体育館大屋根部の改修ですが、図面 A2-02 では天然アスファルト系長期保護防食塗となっていますが、他の図面では特に改修仕様が指示されていないように思われます。 大屋根は施工範囲になっていますか？ また、防食塗の場合、ベンチレーターも含まれますか？		天然アスファルト系長期保護防食塗の施工範囲は大屋根、ベンチレーターを含みます。
2	図番 (A1-02) で、表中の R 階内樋の備考欄に「防水押え金物<撤去>」の記載があるが、撤去部分の新設は必要ないのでしょうか。		防水押え金物の新設は必要ありません。
3	ベンチレーター撤去後、屋内天井部分の改造詳細図面がないのですが、同部分の改造工事は不要なのでしょうか。改造工事が必要であれば、先月告示案件の「山田中学校体育館屋根改修他工事」設計図書（図番、A-09）を参考にすればよろしいでしょうか。		ベンチレーターの撤去後の改修は必要です。 なお、詳細は添付図面の通りです。


枚方市 総務部 契約課

TEL : 072-841-1345、 FAX : 072-841-2015

E-mail 送付先 : keiyaku-kouji@city.hirakata.osaka.jp (工事)

keiyaku-itaku@city.hirakata.osaka.jp (委託)

keiyaku-buppin@city.hirakata.osaka.jp (物品)

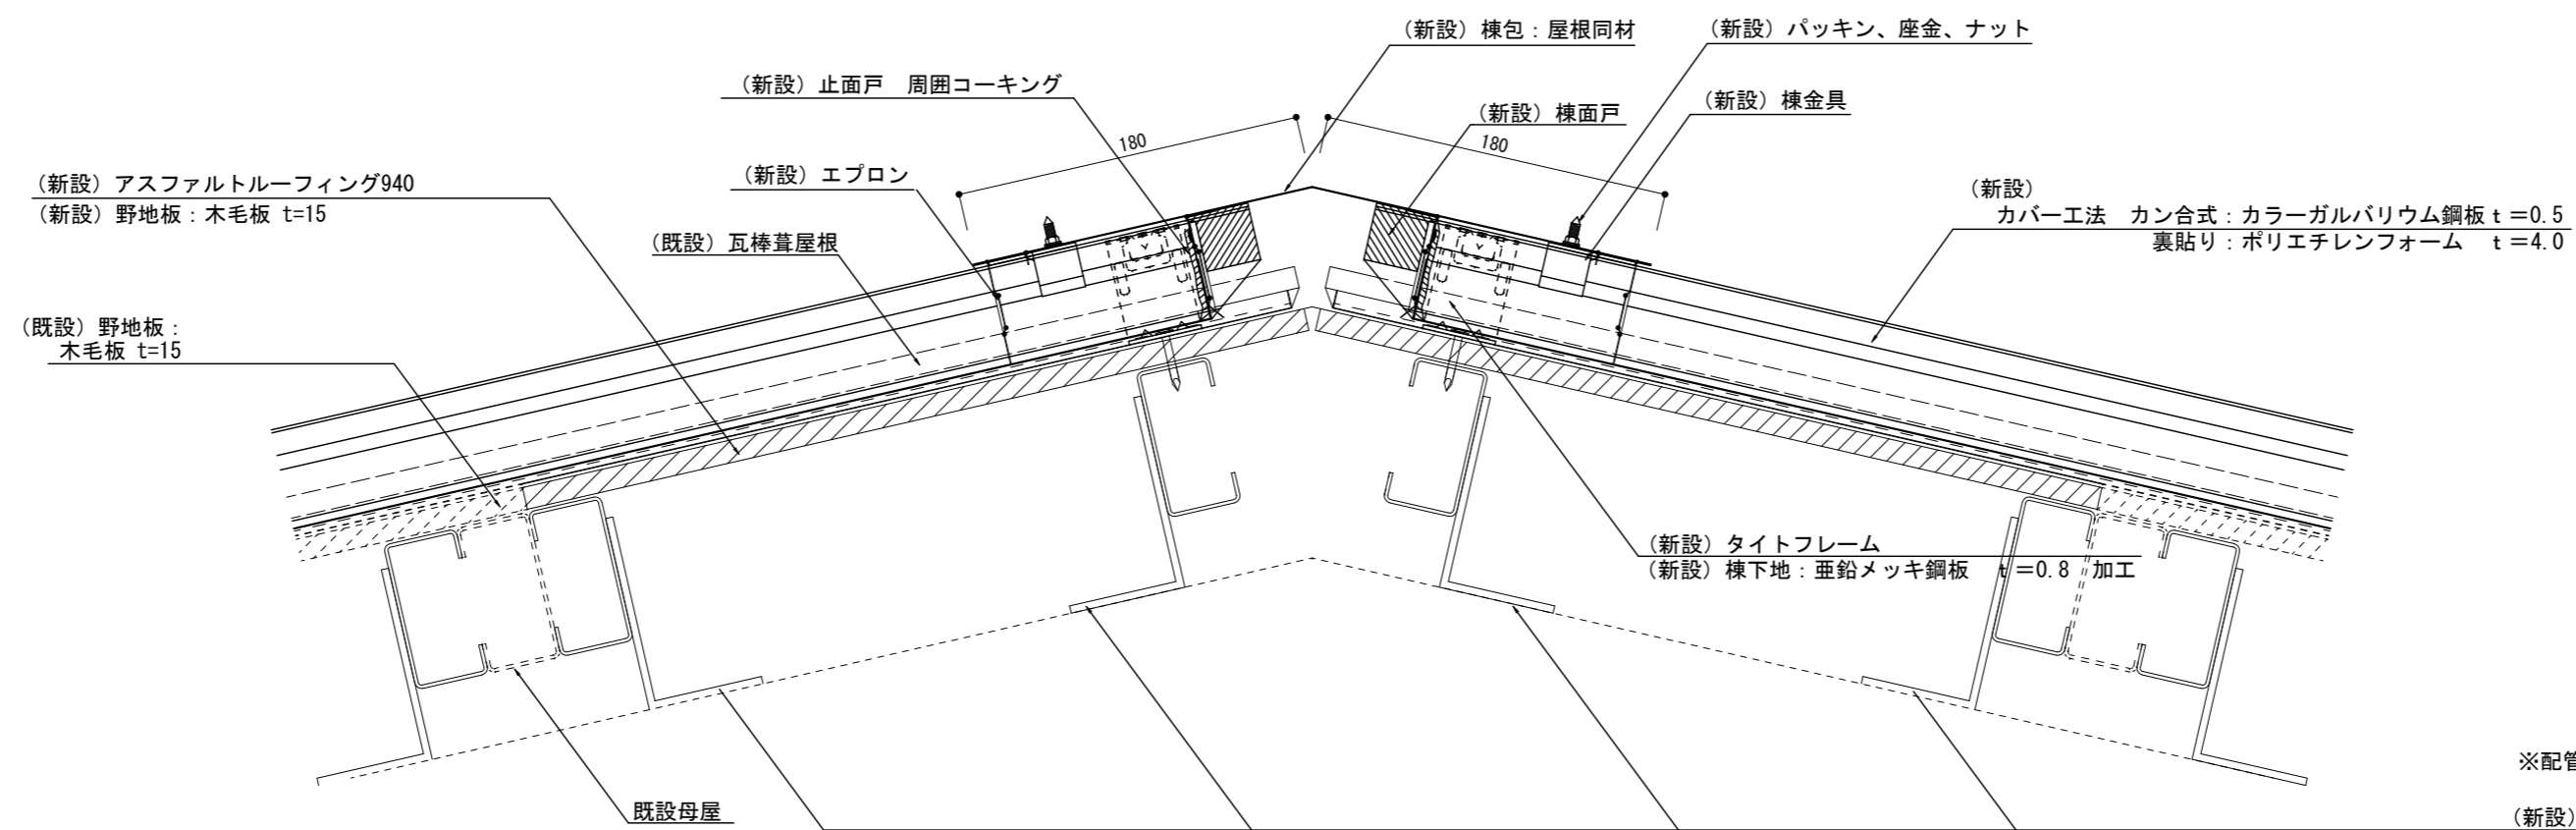

※配管等に干渉しないよう母屋の位置を検討すること
 (新設) 母屋 C - 100*50*20*3.2 (ネコL - 90*90*7)

換気棟撤去後改修詳細図

長尾小学校他1校体育館外壁他改修工事				No.
屋根部分詳細図 (参考図)				
D A T E	CHECKED BY.	DRAWN BY.	S C A L E	
			1 : 5	
枚方市都市整備部施設整備室				