



Y6
Y5
Y4
Y3
Y2
Y1
Y0

水上
水下

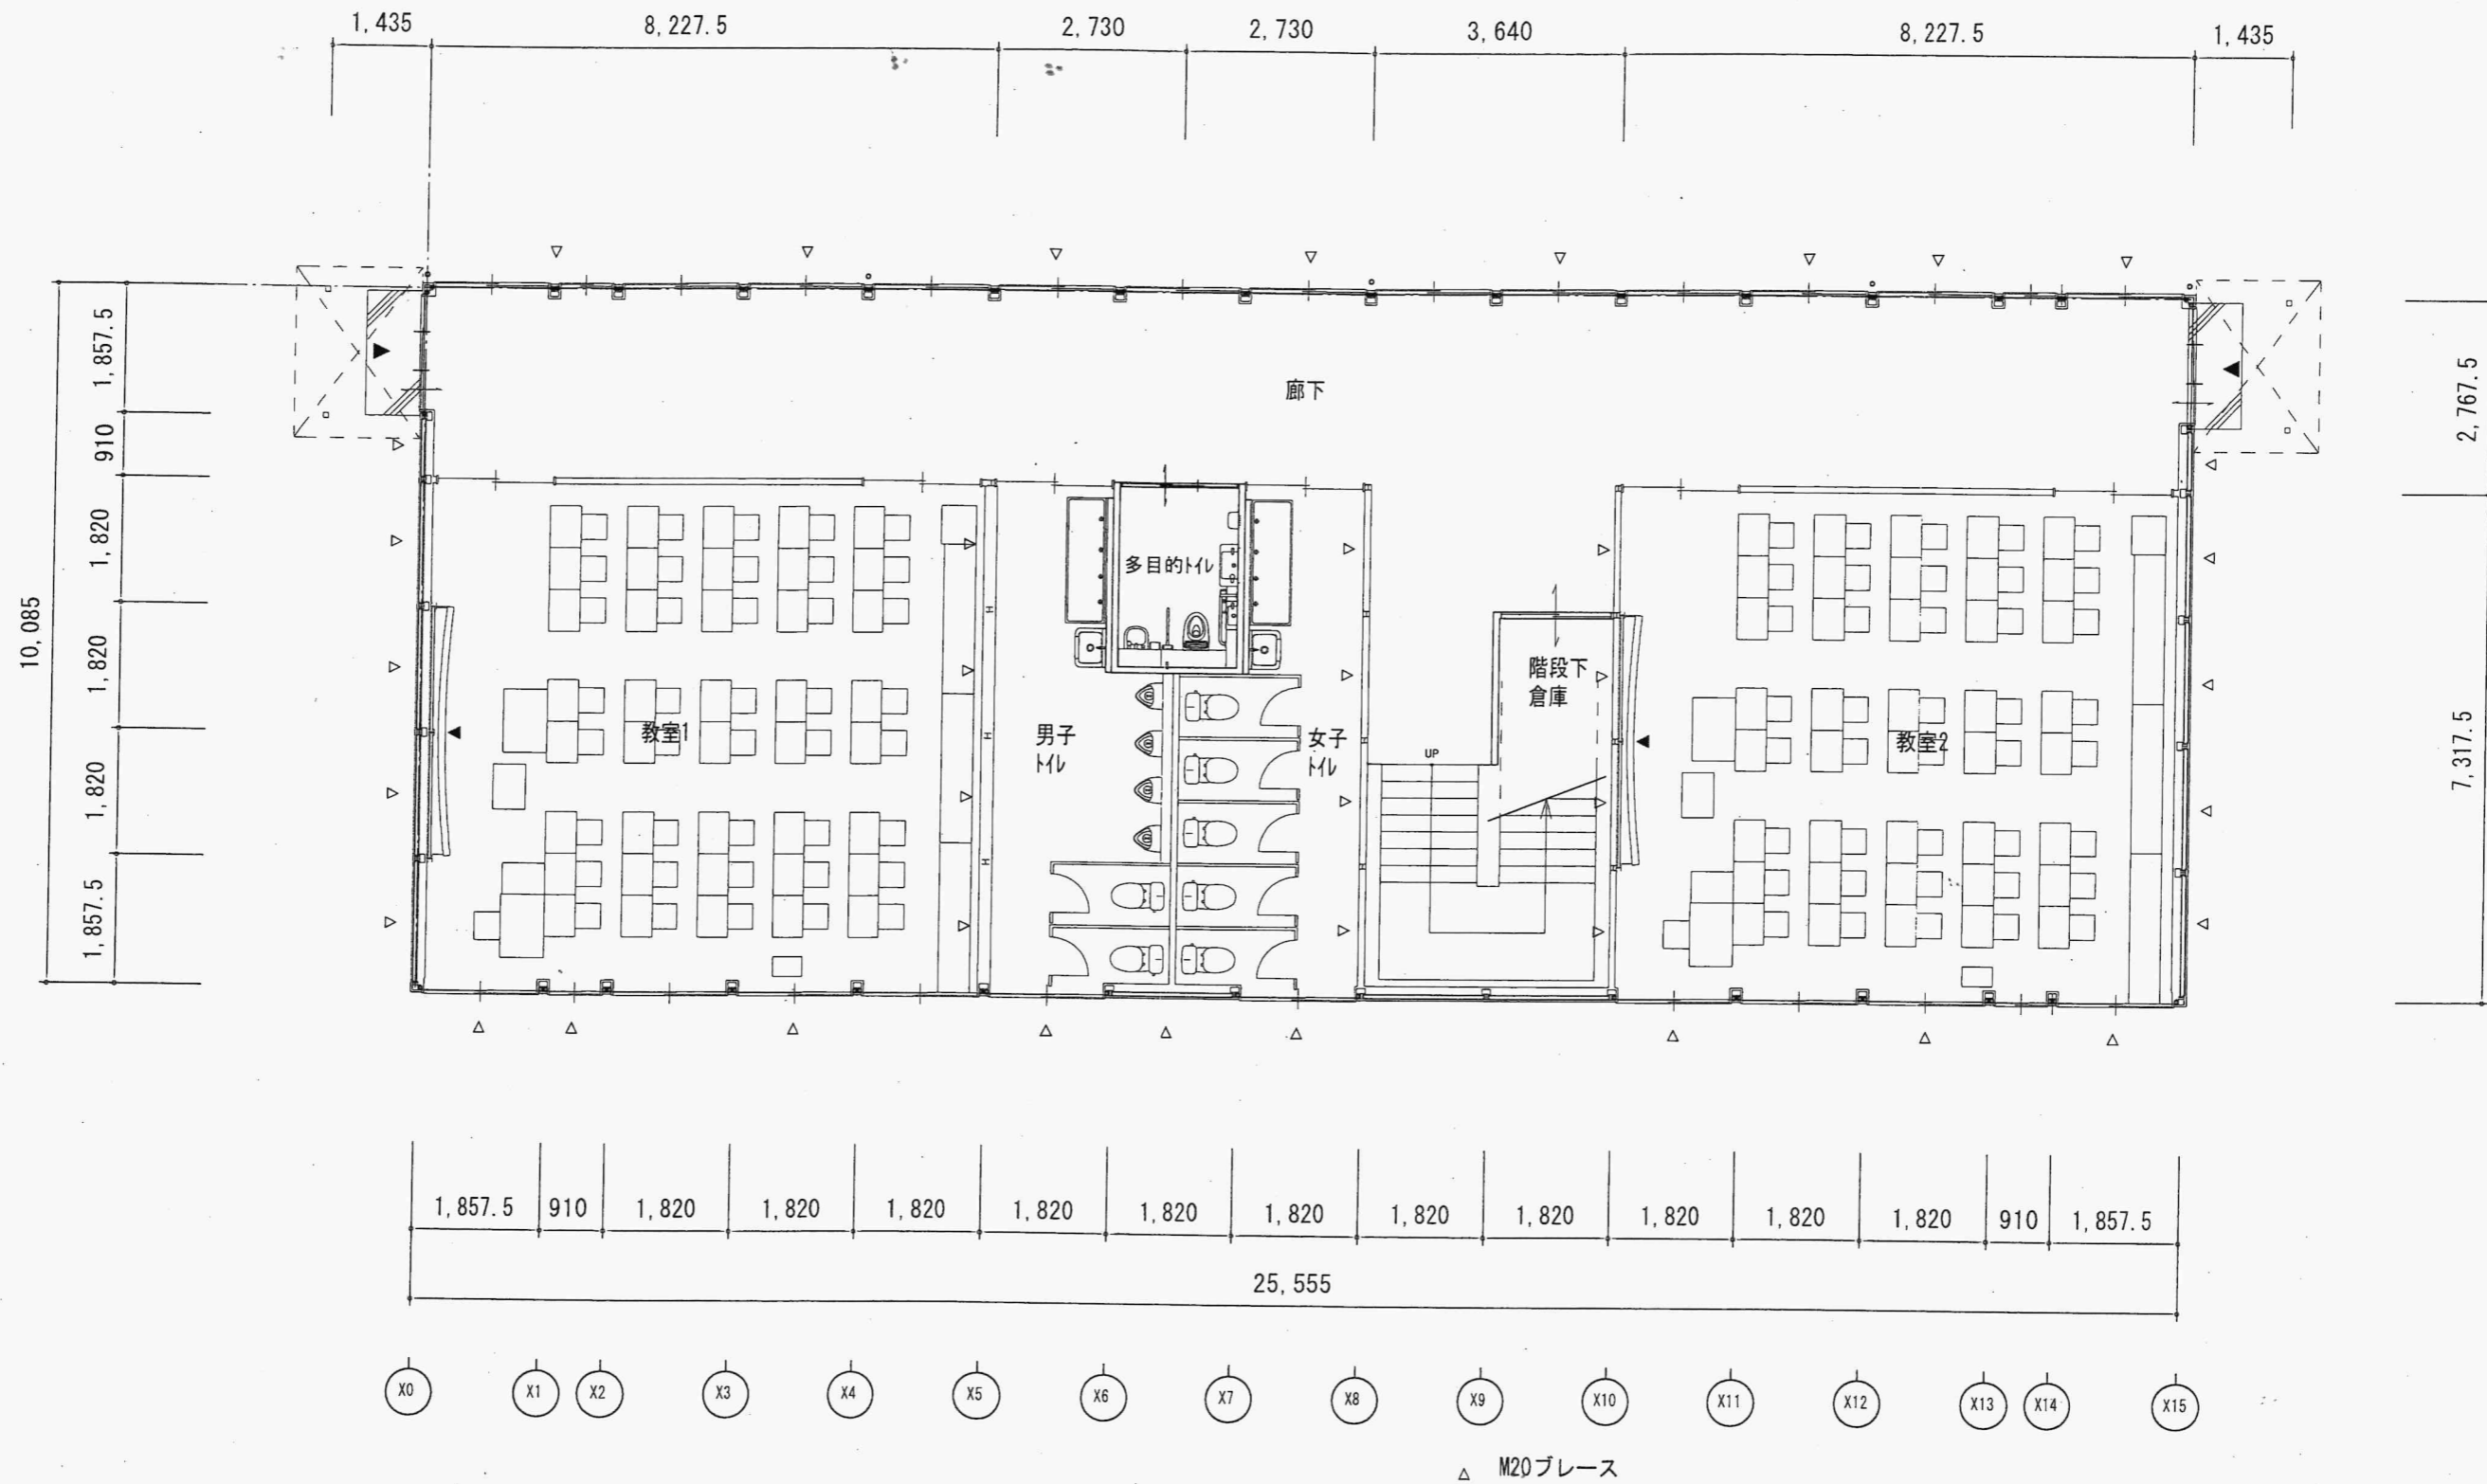

三面小学校校舎増設工事基本設計業務		設計図	1階平面図	A3 1/100
DRAW	DATE	DRAWING NO.	CODE NO.	
		A/03		
2023.3.31				

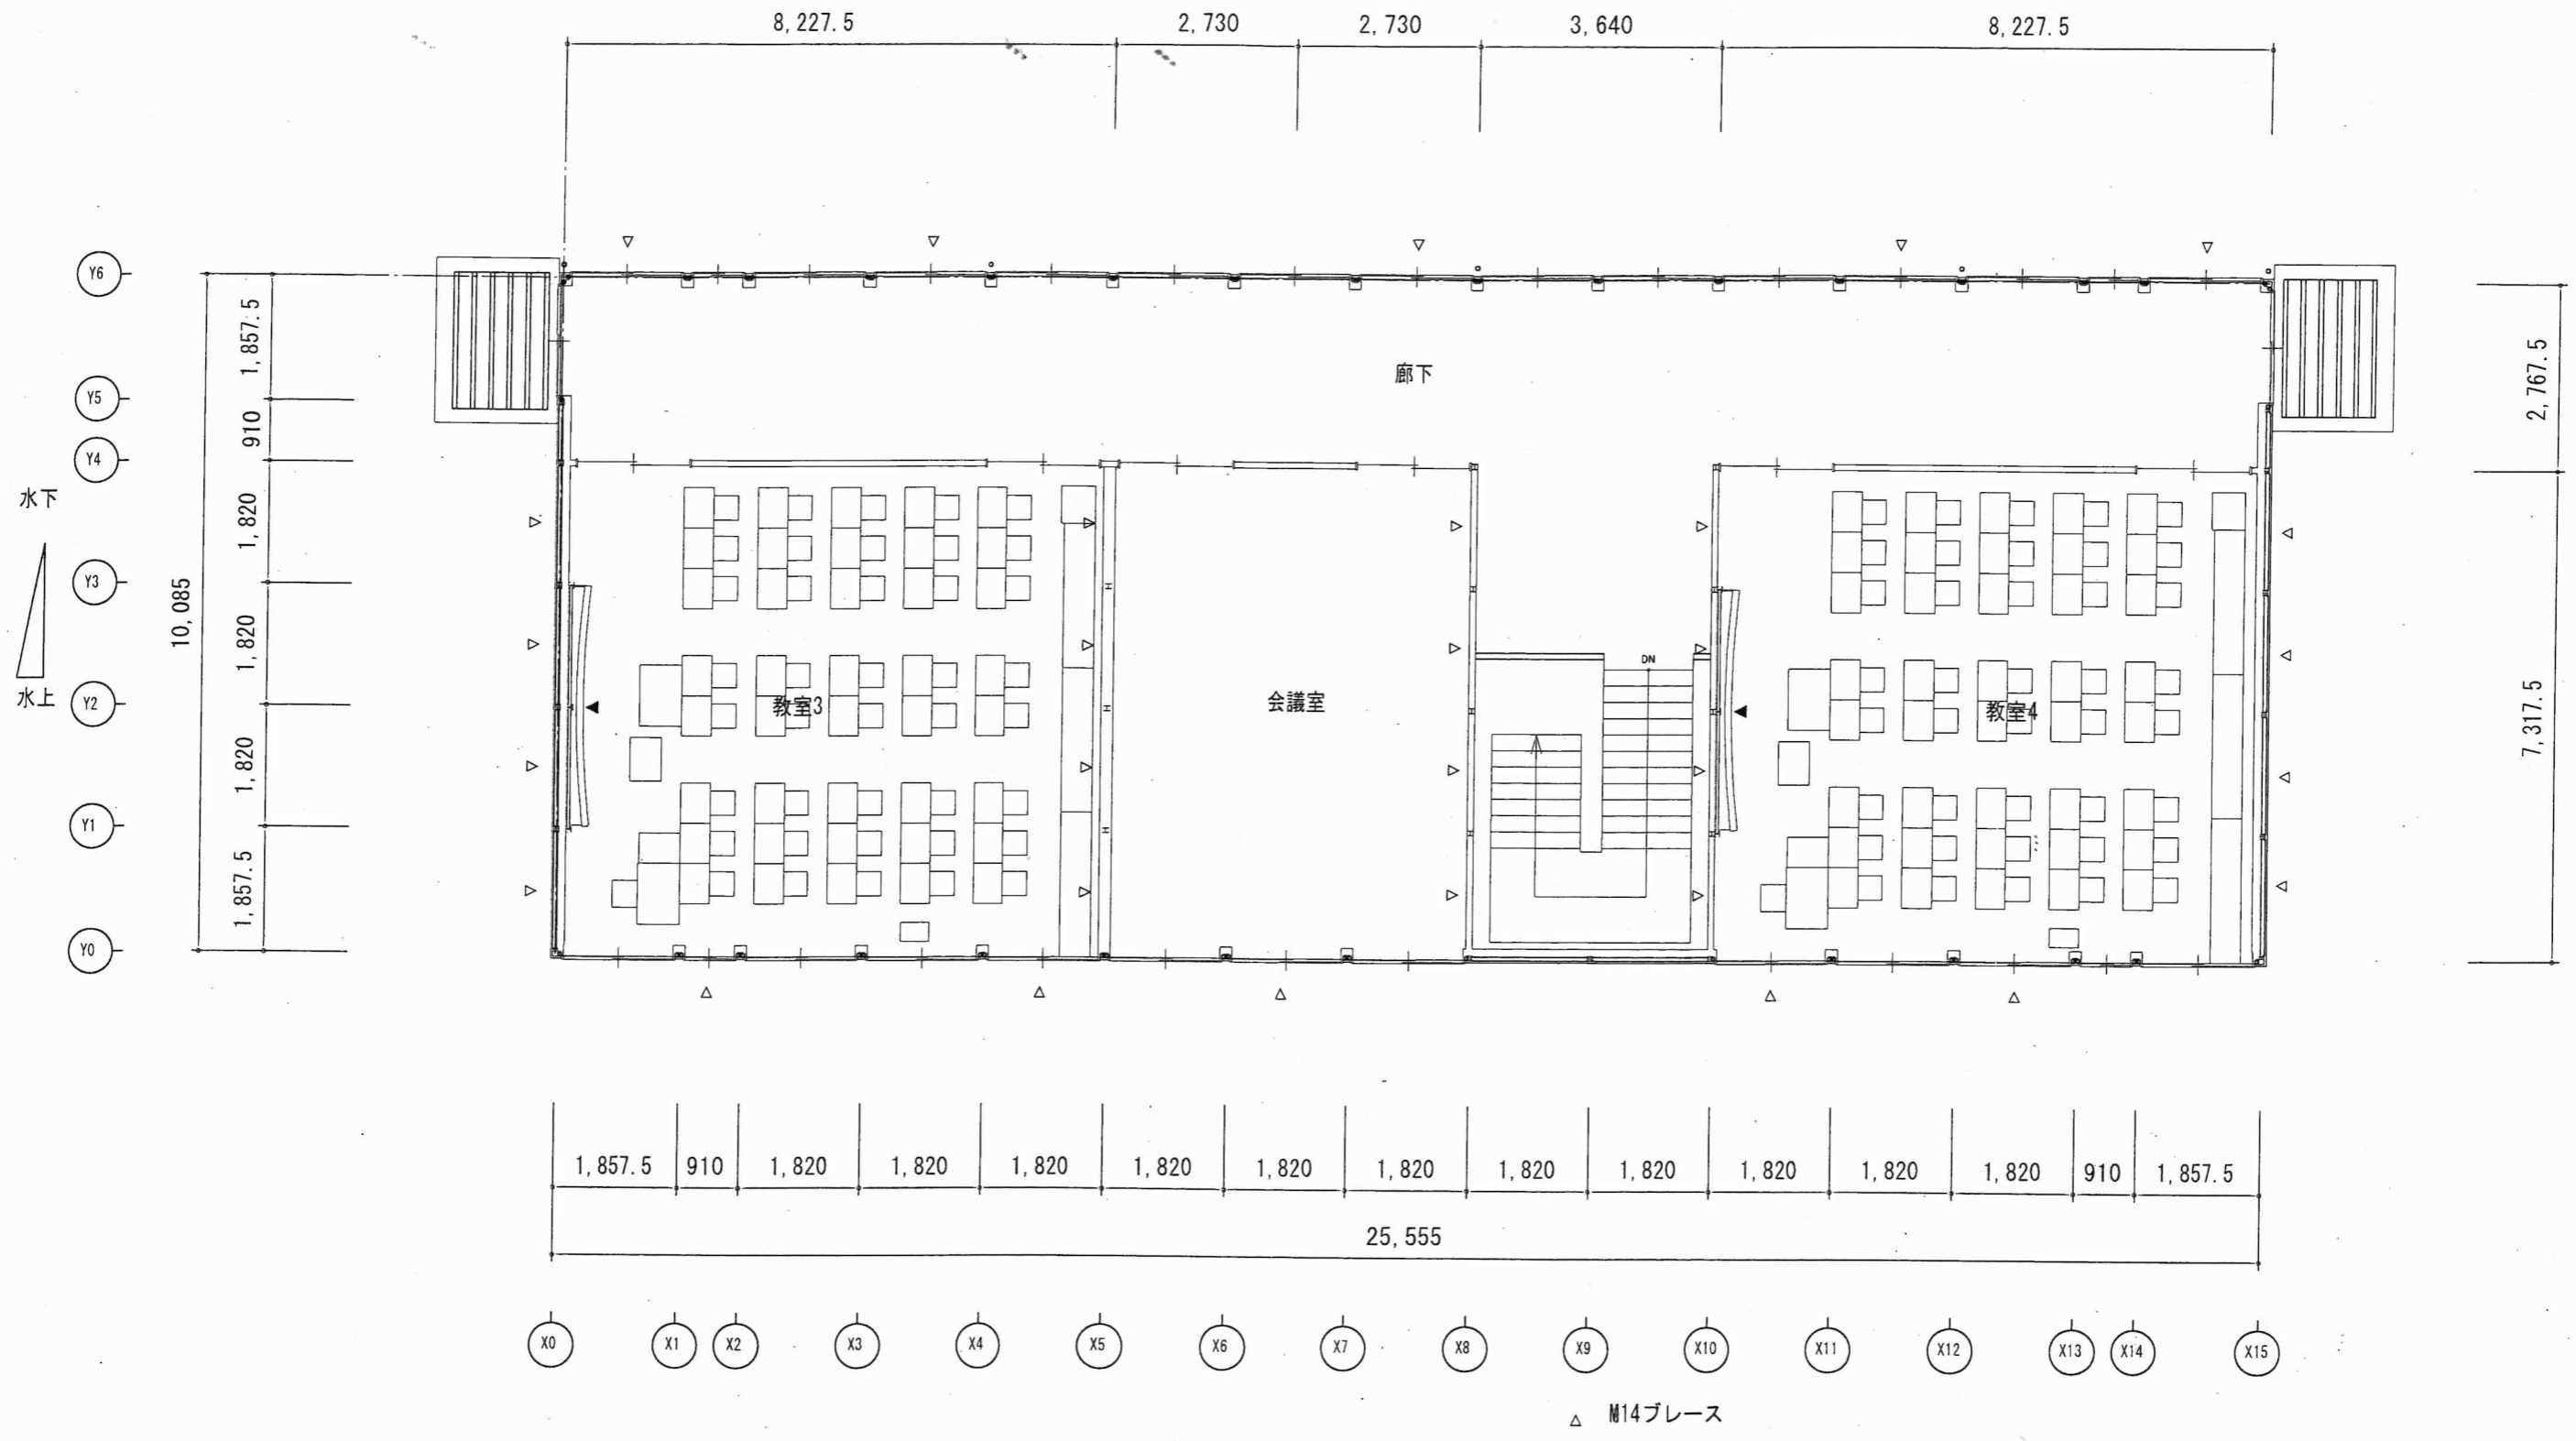

三浦小学校校舎増設工事基本設計業務		設計図	2階平面図	A3 1:100
DRAW	DATE	DRAWING NO.	CODE NO.	
	2023.3.31	A/04		