


道路計画平面図 S=1:500 (A3)


(区画4号)

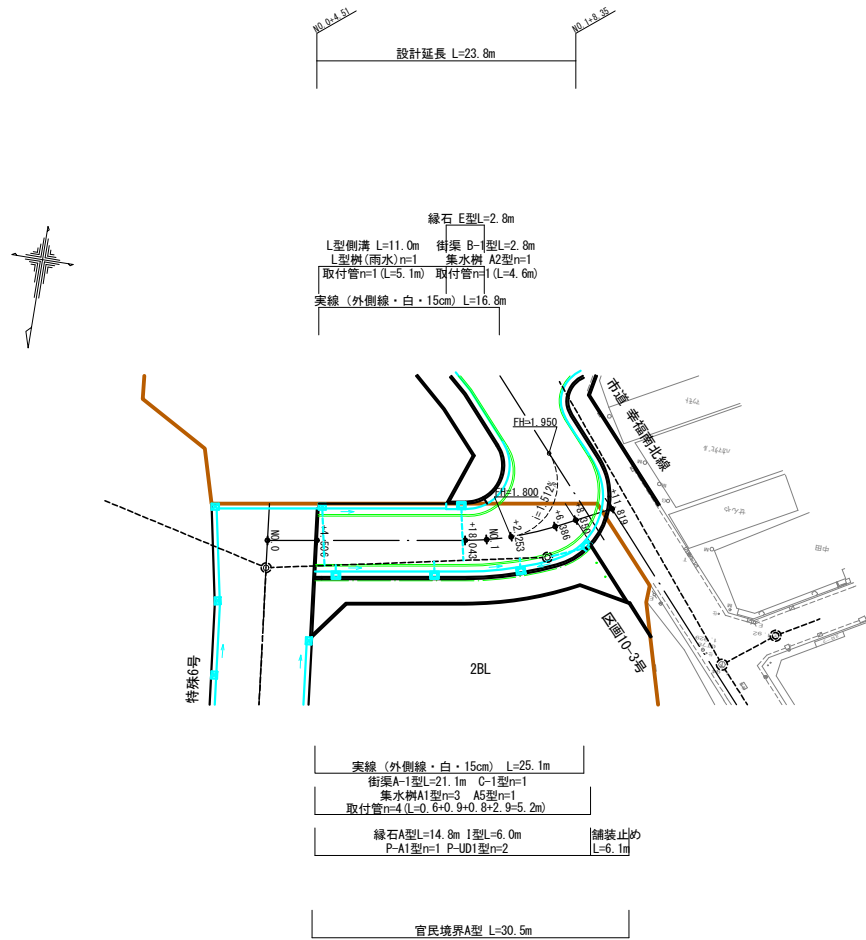

図面番号	
図面名	道路計画平面図
	区画4号
縮尺	1:500 (A3)
門真市まちづくり部地域整備課	

路床改良平面図 S=1:500 (A3)


(区画4号)

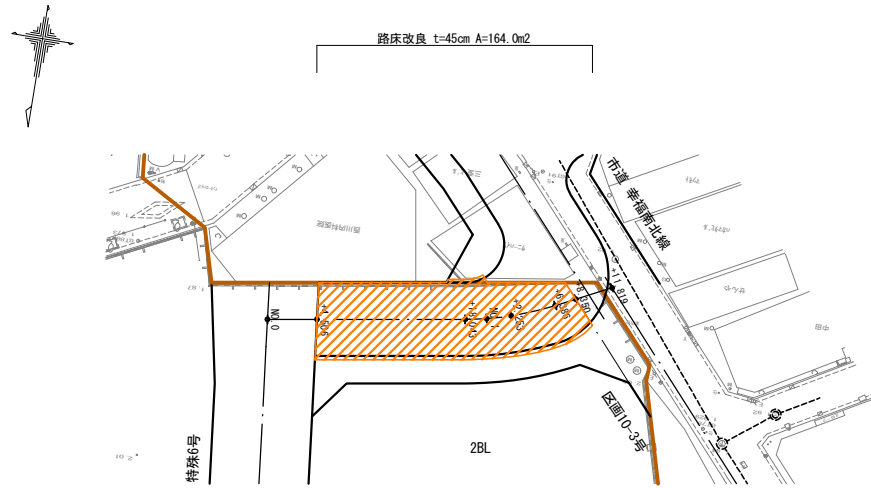

図面番号	
図面名	路床改良平面図 区画4号
縮尺	1:500 (A3)
門真市まちづくり部地域整備課	

舗装求積図 S=1:500 (A3)


(区画4号)

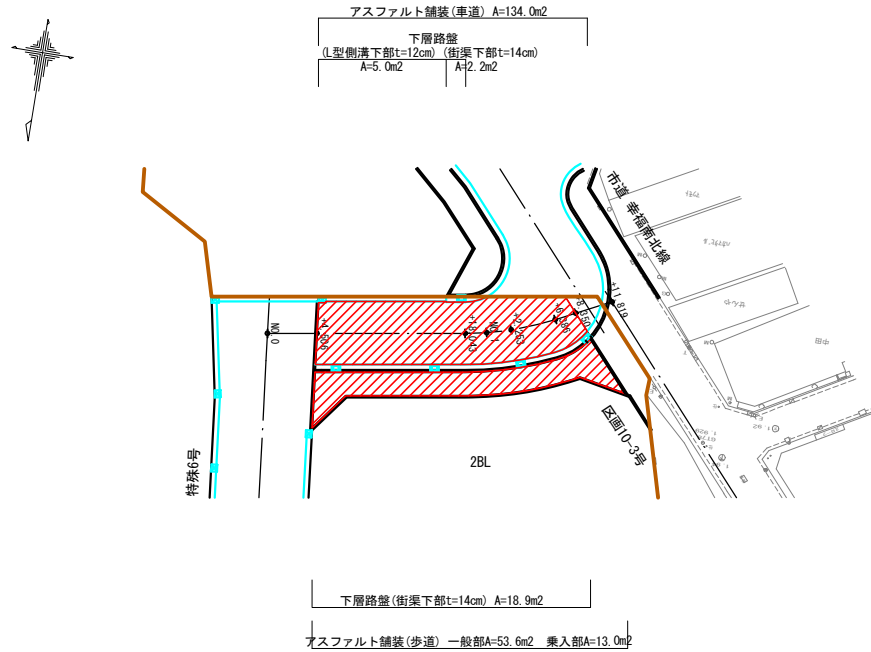

図面番号	
図面名	舗装求積図 区画4号
縮尺	1:500 (A3)
門真市まちづくり部地域整備課	

縦断図

V=1:200 H=1:500 (A3)

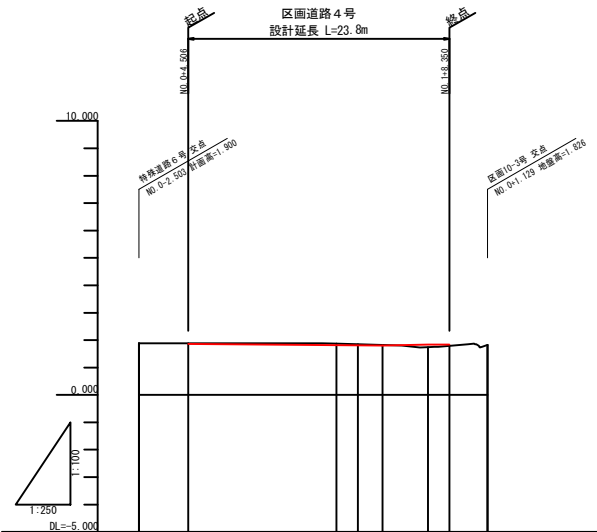

縦断勾配線	
計画高	1.900 1.880 1.814 1.808 1.800 1.800 (1.800) (1.840)
地盤高	1.880 1.880 1.814 1.808 1.800 1.770 1.800
切土高	0.00 0.00 0.06 0.04 0.00 0.00 0.00
盛土高	0.01 0.00 0.00 0.00 0.00 0.00 0.00
追加距離	0.000 4.506 18.043 20.000 22.253 26.308 28.350 31.819
測点間距離	0.000 4.506 13.537 1.957 2.253 4.132 1.964 3.466
測点番号	NO.0 +4.506 B.C.1 NO.1 +2.253 E.C.1 +8.357 EP
平面曲率	
片勾配	

図面番号	
図面名	縦断図 区画4号
縮尺	V=1:200 H=1:500 (A3)
門真市まちづくり地域整備課	


横断図 (1/1)

S=1:200 (A3)

R4-BC.1 (NO. 0+18.043)

GH=1.87
FH=1.814


掘削	オープン	4.2
盛土	W4	
	2.5S#4	
	W2.5	
	標準	
床掘	1.5#2	
	小	0.1
埋戻し	C	
	小	0.1

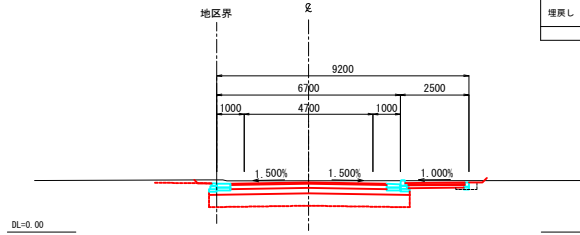

R4-EC.1 (NO. 1+6.386)

GH=1.74
FH=1.835


掘削	オープン	2.4
盛土	W4	
	2.5S#4	
	W2.5	
	標準	
床掘	1.5#2	
	小	0.1
埋戻し	C	
	小	0.1

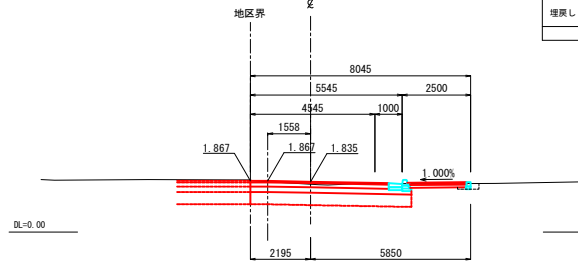

R4-NO. 0+4.506

GH=1.89
FH=1.860


掘削	オープン	3.8
盛土	W4	
	2.5S#4	
	W2.5	
	標準	
床掘	1.5#2	
	小	0.2
埋戻し	C	
	小	0.2

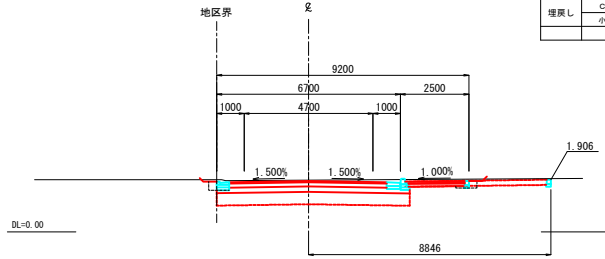

R4-NO. 1+2.253

GH=1.83
FH=1.800


掘削	オープン	3.5
盛土	W4	
	2.5S#4	
	W2.5	
	標準	
床掘	1.5#2	
	小	0.1
埋戻し	C	
	小	0.1

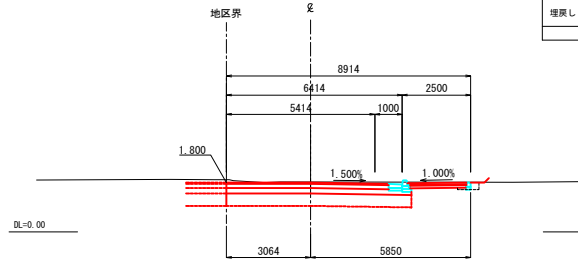

R4-NO. 1+8.350


GH=1.79
FH=1.834

掘削	オープン	2.3
盛土	W4	
	2.5S#4	
	W2.5	
	標準	
床掘	1.5#2	
	小	0.1
埋戻し	C	
	小	0.1

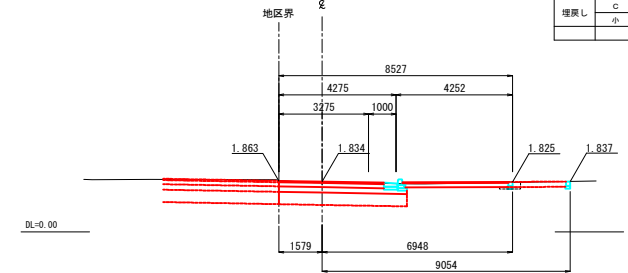

R4-NO. 0


GH=1.89
FH=1.900

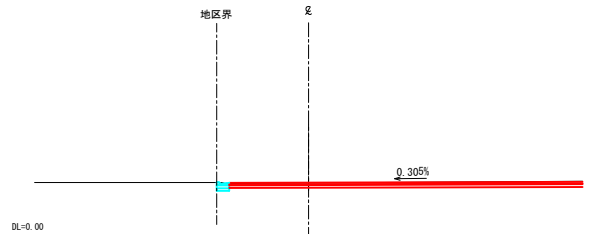

R4-NO. 1

GH=1.85
FH=1.808


掘削	オープン	4.3
盛土	W4	
	2.5S#4	
	W2.5	
	標準	
床掘	1.5#2	
	小	0.1
埋戻し	C	
	小	0.1

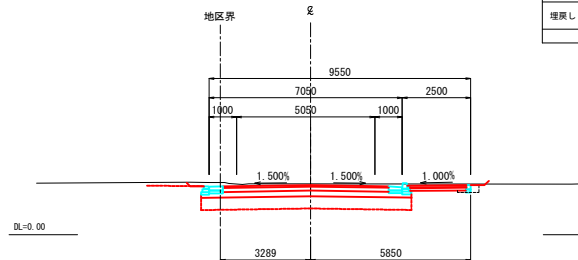

図面番号	
図面名	横断図 (1/1)
	区画 4号
縮尺	1:200 (A3)
門真市まちづくり部地域整備課	

道路計画平面図 S=1:500 (A3)



(特殊6号)

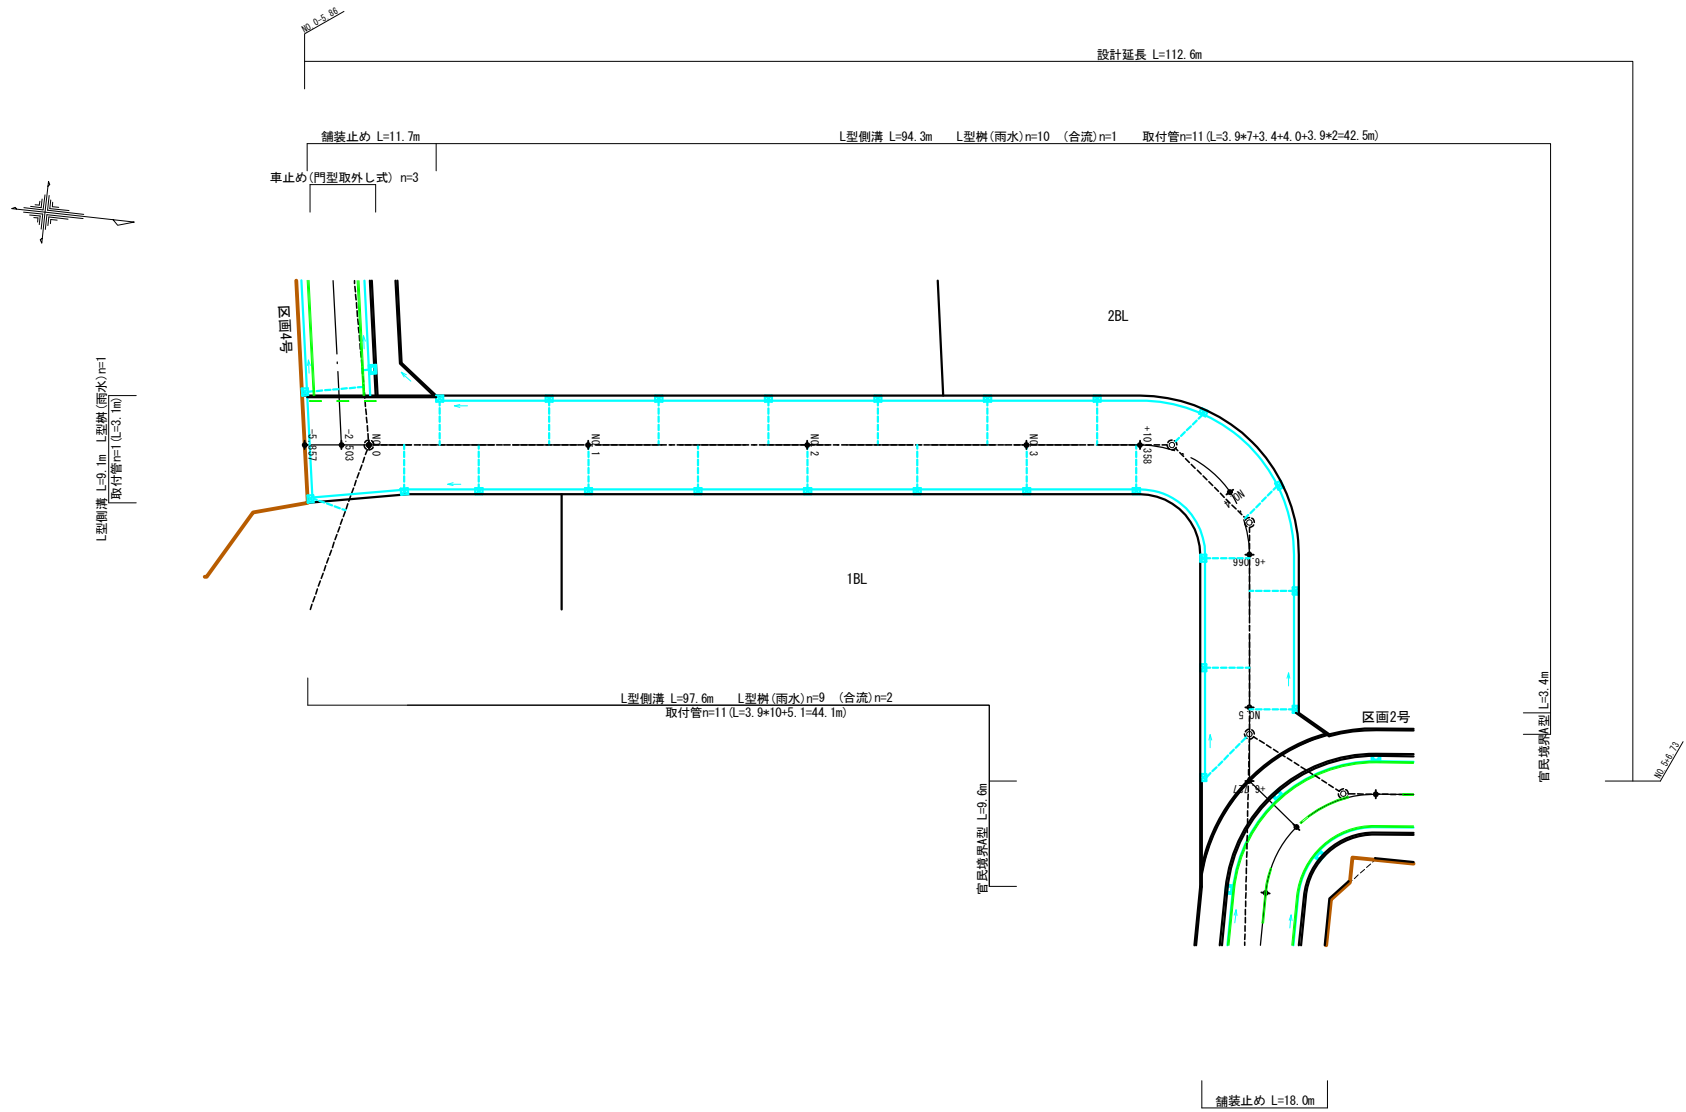

図面番号	
図面名	道路計画平面図 特殊6号
縮尺	1:500 (A3)
門真市まちづくり部地域整備課	

舗装求積図 S=1:500 (A3)


(特殊6号)

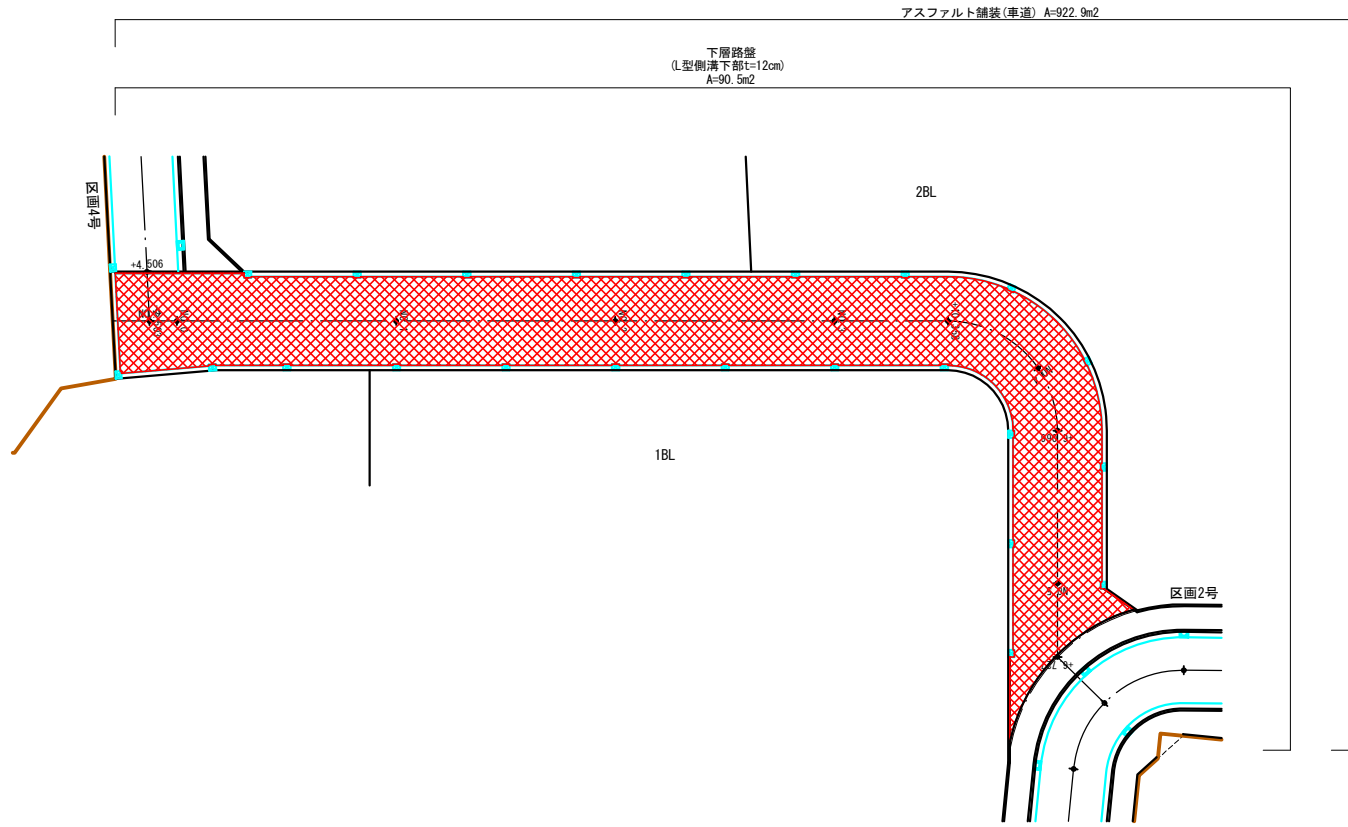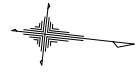

図面番号	
図面名	舗装求積図 特殊6号
縮尺	1:500 (A3)
門真市まちづくり部地域整備課	

縦断図

V=1:200 H=1:500 (A3)

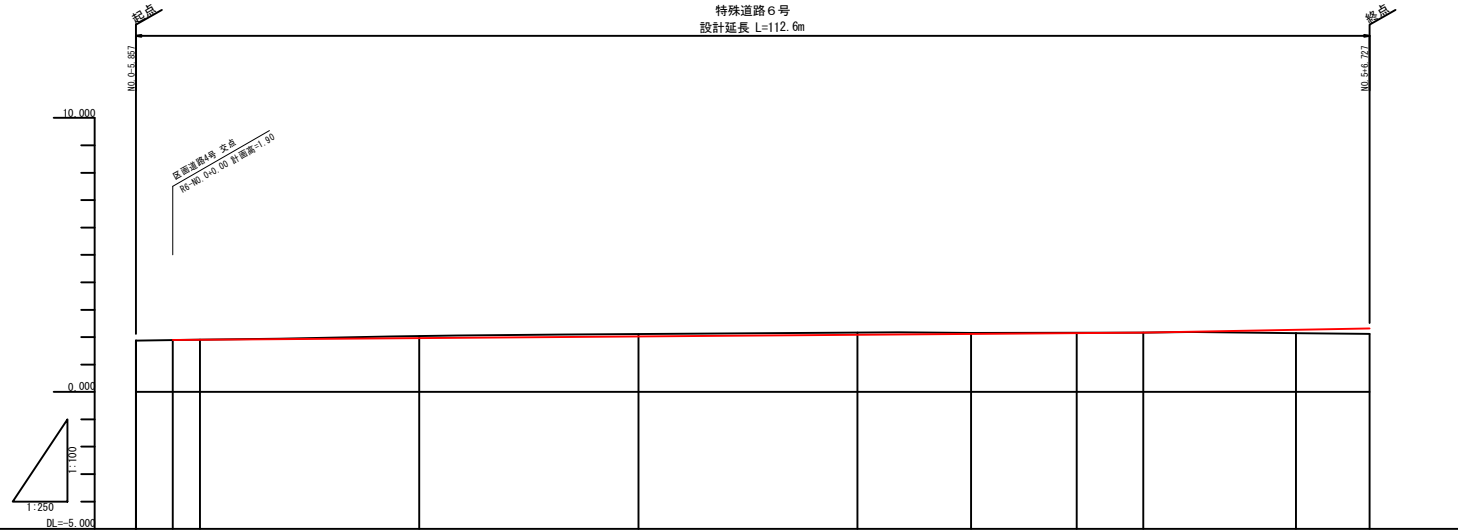


縦断勾配線											
計画高	1.900	1.900	1.900	2.030	2.091	2.122	2.152	2.170	2.271	2.320	
地盤高	1.81	1.83	1.90	2.04	2.11	2.16	2.15	2.16	2.15	2.11	
切土高			0.01	0.08	0.07	0.03	0.01				
盛土高		0.01	0.01					0.01	0.12	0.21	
追加距離	-5.857	-2.503	0.000	20.000	40.000	60.000	70.338	80.000	86.066	100.000	106.727
測点間距離	0.000	3.354	2.500	20.000	20.000	20.000	10.338	9.642	6.066	13.934	6.727
測点番号	-5.857	-2.503	測点0	測点1	測点2	測点3	測点4	測点5	測点6	測点7	測点8
平面曲率											
片勾配											

図面番号	
図面名	縦断図 特殊6号
縮尺	V=1:200 H=1:500 (A3)
門真市まちづくり部地域整備課	


9C6-1 (R6-NO. 5+6. 727)
 GH=2.11
 FH=2.320

掘削	オープン	0.1
盛土	W4	
	2.5S形4	
	W2.5	
床掘	標準	
	1.5W2	
	小	0.2
埋戻し	C	
	小	0.1

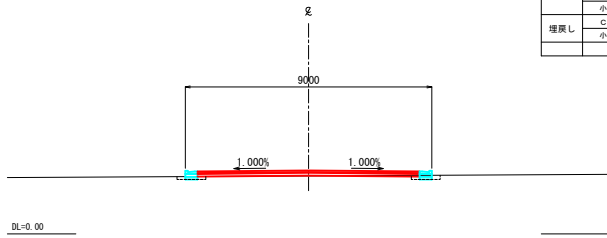

R6-NO. 5
 GH=2.15
 FH=2.271


掘削	オープン	0.8
盛土	W4	
	2.5S形4	
	W2.5	
床掘	標準	
	1.5W2	
	小	0.3
埋戻し	C	
	小	0.2

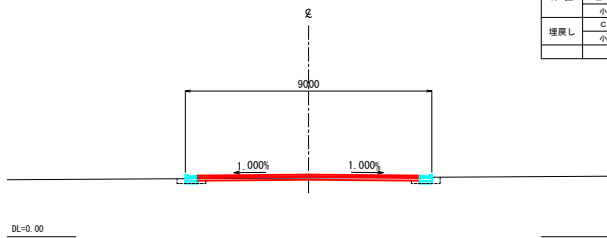

図面番号	
図面名	横断図 (2/2)
	特殊 6号
縮尺	1:200 (A3)
門真市まちづくり部地域整備課	


R6-NO. 1
GH=2.04
FH=1.969

掘削	オープン	2.6
盛土	W4	
	2.5 \times W4	
	W2.5	
床掘	標準	
	1.5 \times W2	
埋戻し	小	0.3
	C	
	小	0.3

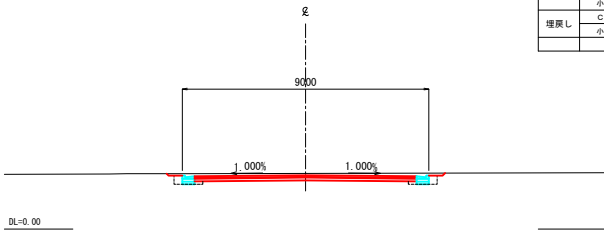


BC6 (R6-NO. 3+10.358)
GH=2.15
FH=2.122

掘削	オープン	2.3
盛土	W4	
	2.5 \times W4	
	W2.5	
床掘	標準	
	1.5 \times W2	
埋戻し	小	0.3
	C	
	小	0.3

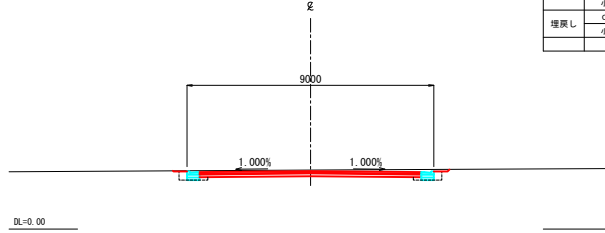


EO6 (R6-NO. 4+6.066)
GH=2.16
FH=2.170

掘削	オープン	1.9
盛土	W4	
	2.5 \times W4	
	W2.5	
床掘	標準	
	1.5 \times W2	
埋戻し	小	0.3
	C	
	小	0.3

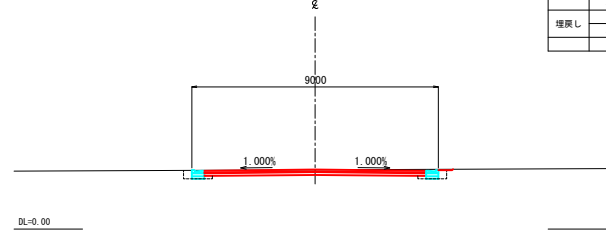


R6-NO. 0
GH=1.90
FH=1.908

掘削	オープン	1.9
盛土	W4	
	2.5 \times W4	
	W2.5	
床掘	標準	
	1.5 \times W2	
埋戻し	小	0.2
	C	
	小	0.1

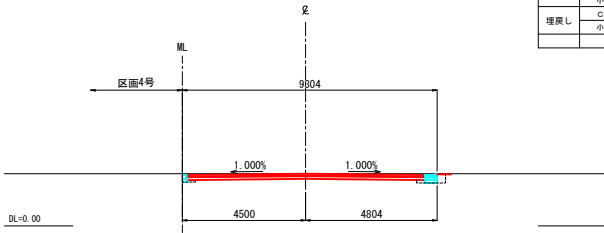


R6-NO. 3
GH=2.16
FH=2.091

掘削	オープン	2.7
盛土	W4	
	2.5 \times W4	
	W2.5	
床掘	標準	
	1.5 \times W2	
埋戻し	小	0.3
	C	
	小	0.3

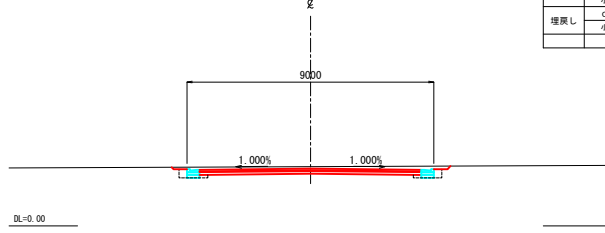


R6-NO. 4
GH=2.14
FH=2.152

掘削	オープン	1.8
盛土	W4	
	2.5 \times W4	
	W2.5	
床掘	標準	
	1.5 \times W2	
埋戻し	小	0.3
	C	
	小	0.2

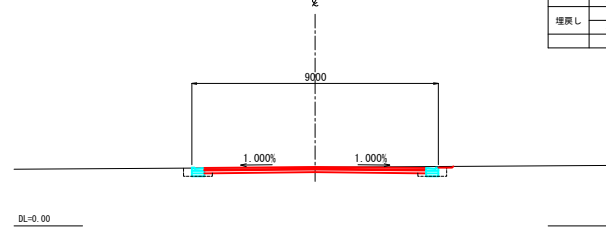


R6-NO. 0-2.503
GH=1.89
FH=1.900

掘削	オープン	1.9
盛土	W4	
	2.5 \times W4	
	W2.5	
床掘	標準	
	1.5 \times W2	
埋戻し	小	0.2
	C	
	小	0.1

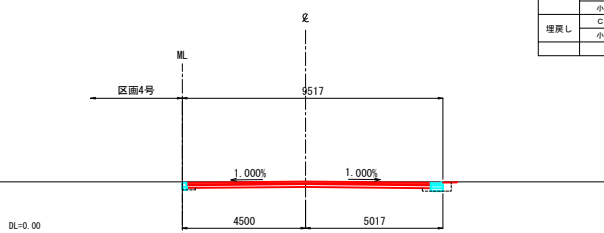

R6-NO. 2
GH=2.11
FH=2.030

掘削	オープン	2.7
盛土	W4	
	2.5 \times W4	
	W2.5	
床掘	標準	
	1.5 \times W2	
埋戻し	小	0.3
	C	
	小	0.3

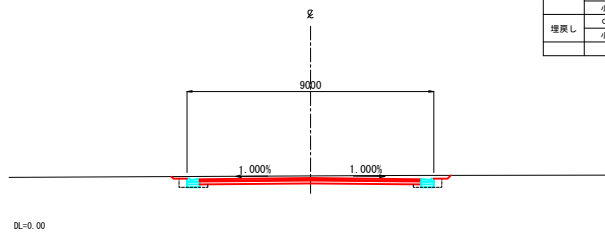

図面番号	
図面名	横断図 (1/2)
	特殊 6号
縮尺	1:200 (A3)
門真市まちづくり部地域整備課	