

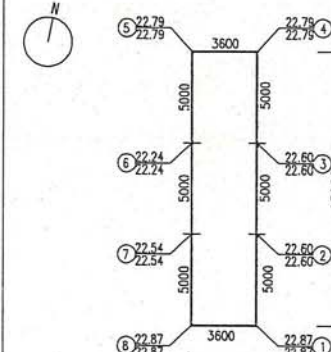
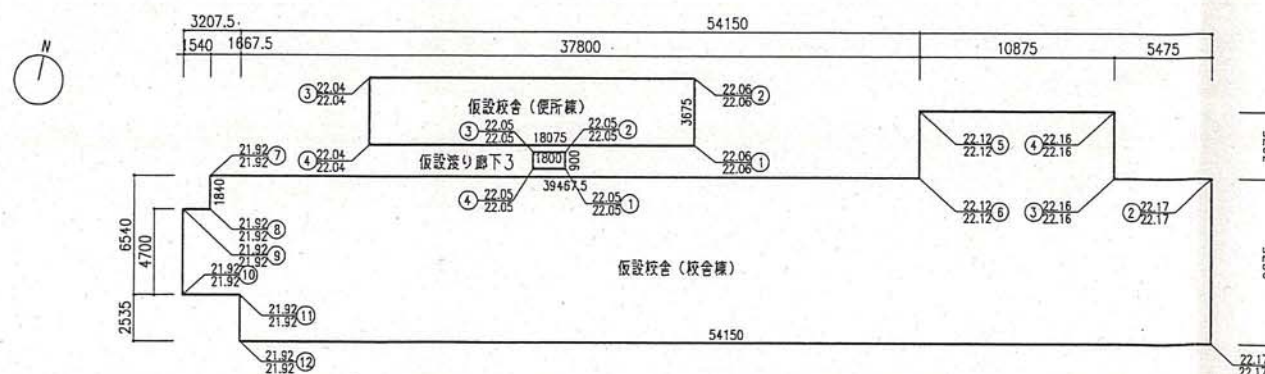
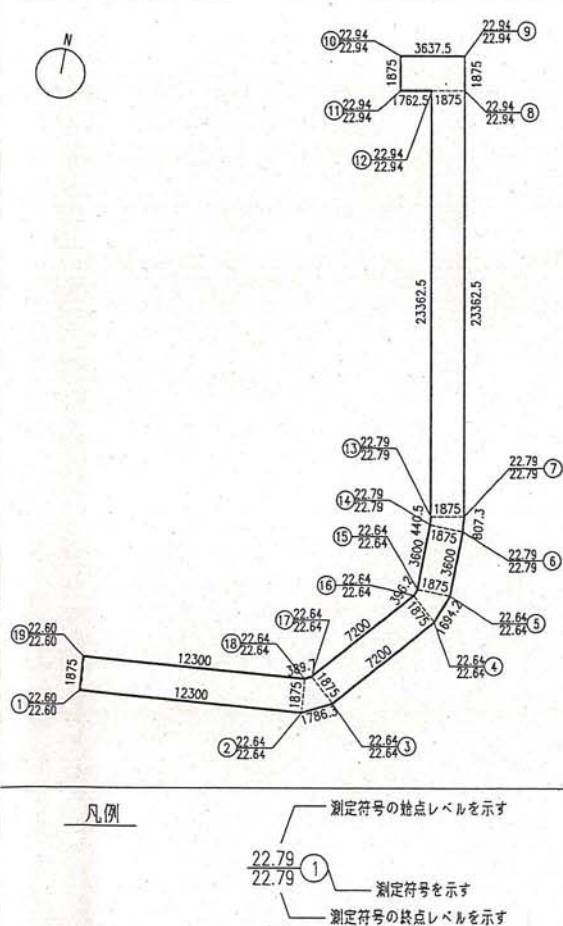
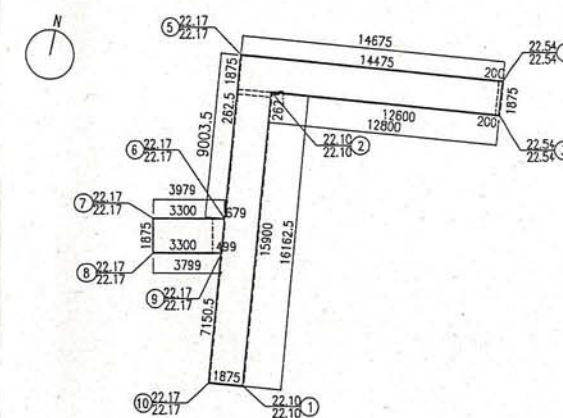
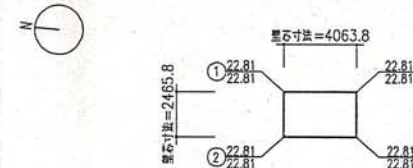


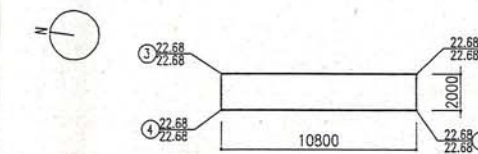

凡例

- 測定符号の始点レベルを示す
- 測定符号を示す
- 測定符号の終点レベルを示す

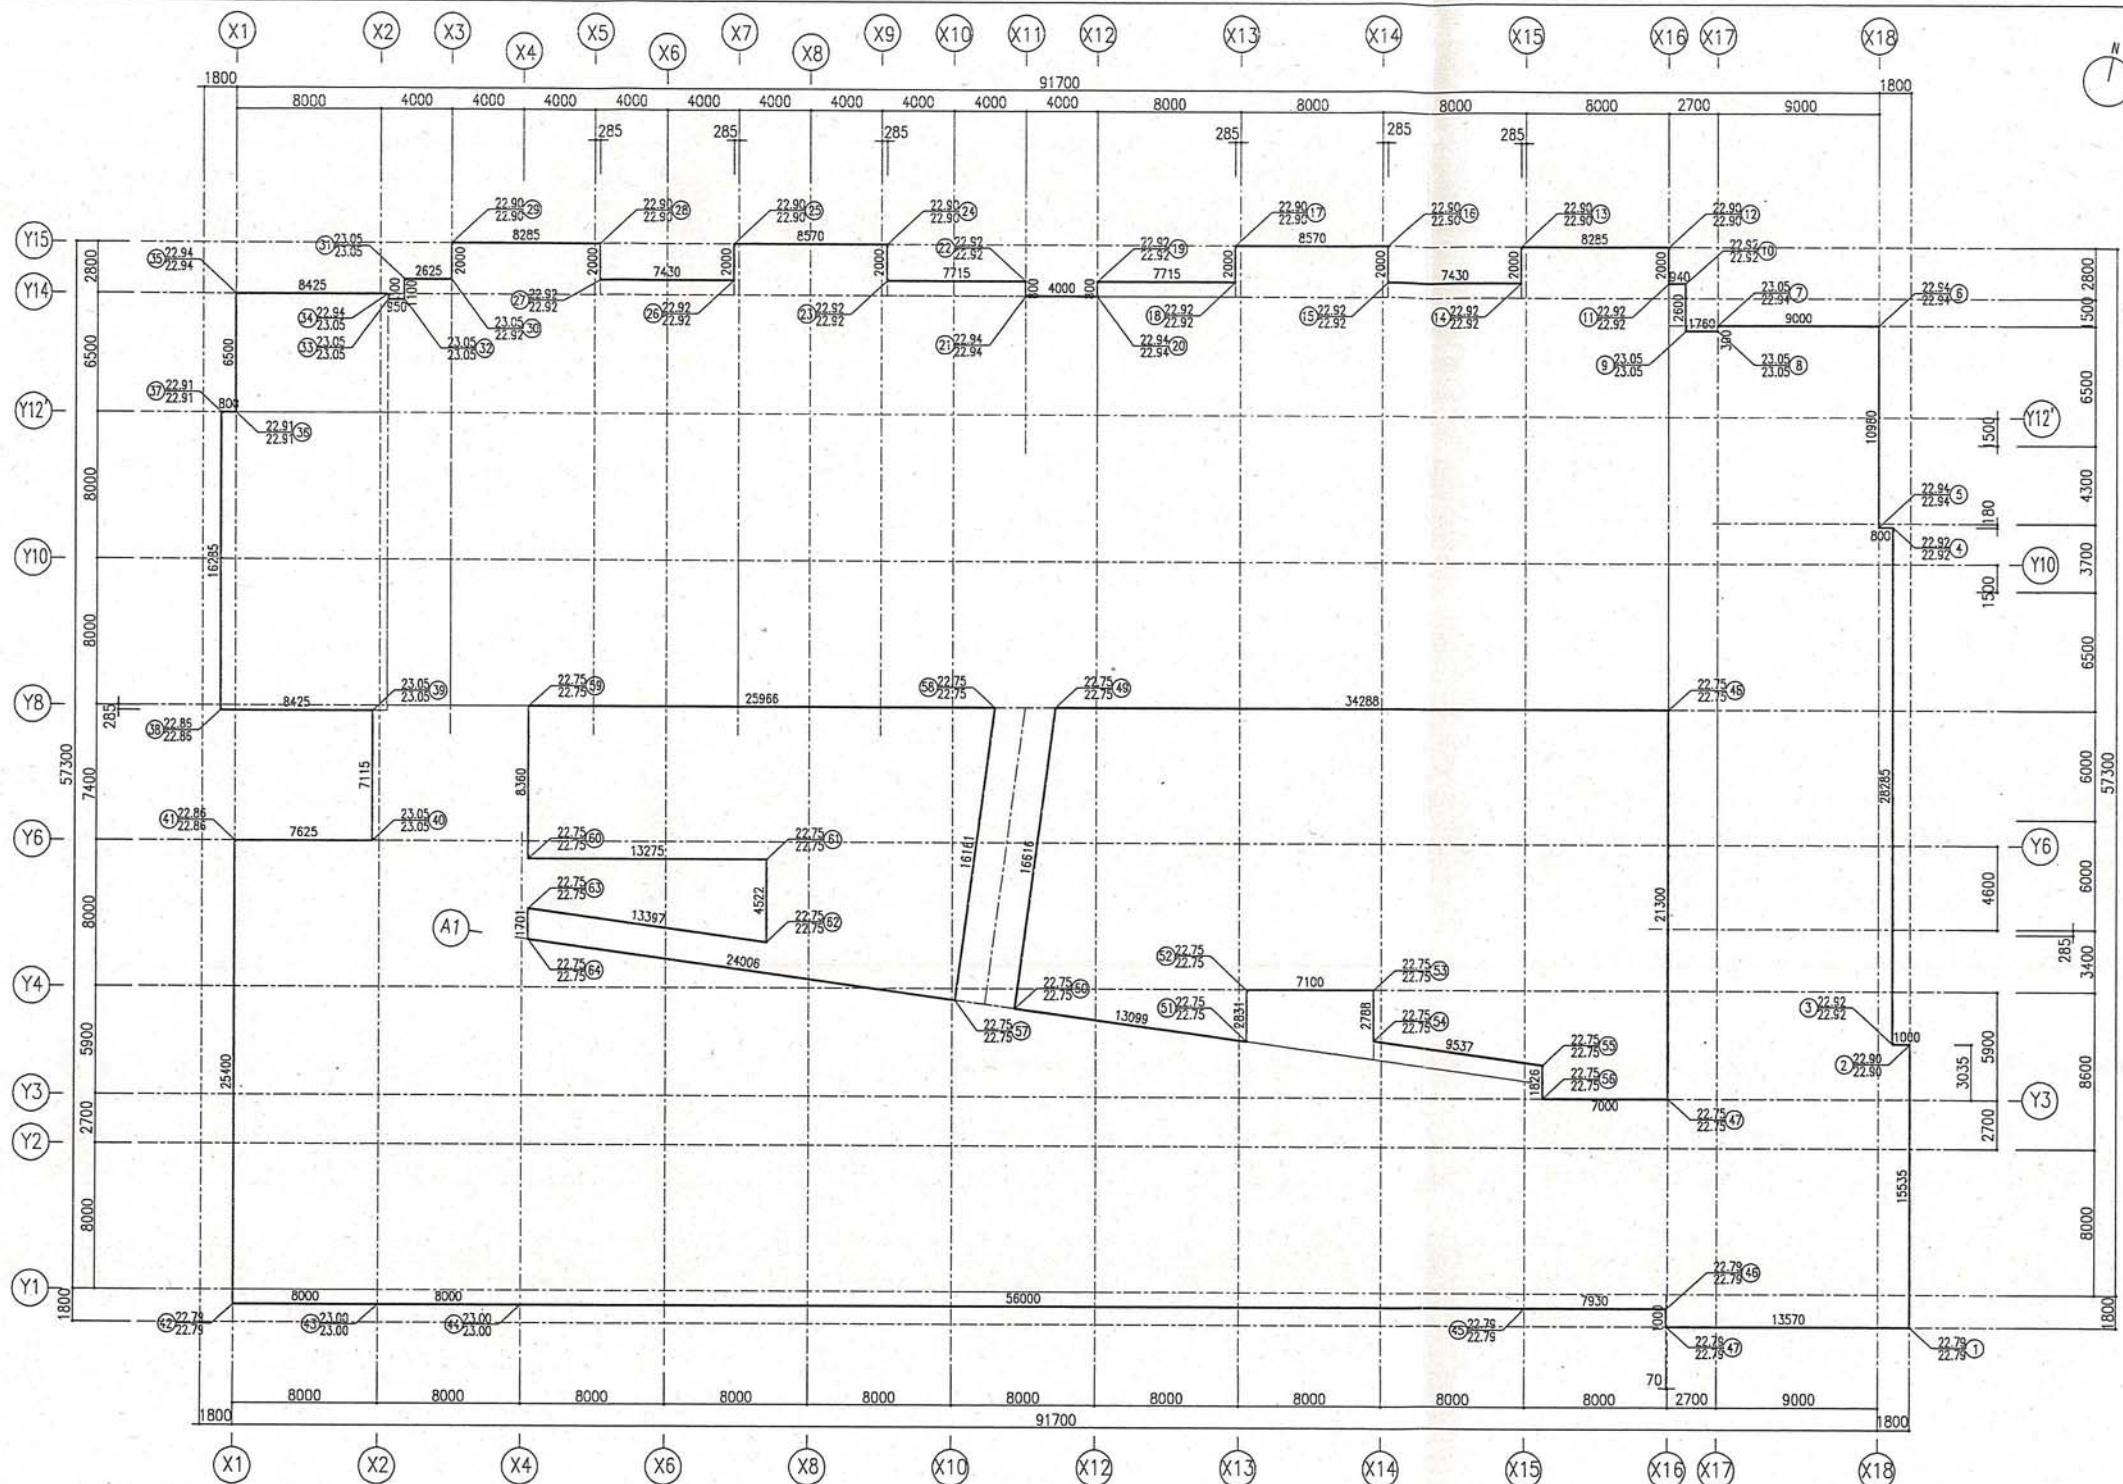

株式会社INA 新建築研究所
東京・東北・名古屋・大阪・九州

訂正

校印

発行

作成

2010.03.15

承認

校印

小園・白雲

代表設計者

一級建築士

245587 号

江見順次

設計者(一)一級建築士

283704 号

北村一朗

増築建物 平均地盤算定図

図尺

1/200 (A1)

1/400 (A3)

図面番号

518861

A-000

一級建築士事務所

大阪府 堺市東区 1741 号

電 話 072-245587

増築建物 平均地盤算定図

平均地盤高算定表

本体検査・張り廊下1

測点位置	建物通り符合	測点符号											表 - 1		標別 平均GL	敷地全体 平均GL 日影規制チェック用
			1 - 2	2 - 3	3 - 4	4 - 5	5 - 6	6 - 7	7 - 8	8 - 9	9 - 10	小計				
計画高さ	標高	m	22.790	22.900	22.900	22.920	22.920	22.920	22.940	22.940	22.940	23.050	23.050	23.050	23.050	22.920
測定基準高さ	標高 22.200	m	22.200	22.200	22.200	22.200	22.200	22.200	22.200	22.200	22.200	22.200	22.200	22.200	22.200	
測点見付け高さ		m	0.590	0.700	0.700	0.720	0.720	0.720	0.740	0.740	0.740	0.850	0.850	0.850	0.850	0.720
測点間延長		m	15.535	1.000	28.285	0.800	10.980	9.000	0.300	1.760	2.600	測点間延長 70.260				
測点間面積		m ²	10.020075	0.710000	20.365200	0.584000	8.125200	6.660000	0.255000	1.496000	2.041000	測点間面積 50.256475				
測点位置	建物通り符合	測点符号											表 - 2		標別 平均GL	敷地全体 平均GL 日影規制チェック用
測点符号			10 - 11	11 - 12	12 - 13	13 - 14	14 - 15	15 - 16	16 - 17	17 - 18	18 - 19	小計				
計画高さ	標高	m	22.920	22.920	22.920	22.900	22.900	22.920	22.920	22.920	22.920	22.920	22.920	22.920	22.920	
測定基準高さ	標高 22.200	m	22.200	22.200	22.200	22.200	22.200	22.200	22.200	22.200	22.200	22.200	22.200	22.200	22.200	
測点見付け高さ		m	0.720	0.720	0.720	0.700	0.700	0.700	0.720	0.720	0.720	0.700	0.700	0.700	0.720	0.720
測点間延長		m	0.940	2.000	8.285	2.000	7.430	2.000	8.570	2.000	7.715	測点間延長 40.940				
測点間面積		m ²	0.676800	1.420000	5.799500	1.420000	5.349600	1.420000	5.999000	1.420000	5.554800	測点間面積 29.059700				
測点位置	建物通り符合	測点符号											表 - 3		標別 平均GL	敷地全体 平均GL 日影規制チェック用
測点符号			19 - 20	20 - 21	21 - 22	22 - 23	23 - 24	24 - 25	25 - 26	26 - 27	27 - 28	小計				
計画高さ	標高	m	22.920	22.940	22.940	22.940	22.920	22.920	22.920	22.900	22.900	22.900	22.920	22.920	22.920	22.900
測定基準高さ	標高 22.200	m	22.200	22.200	22.200	22.200	22.200	22.200	22.200	22.200	22.200	22.200	22.200	22.200	22.200	
測点見付け高さ		m	0.720	0.740	0.740	0.740	0.720	0.720	0.720	0.700	0.700	0.700	0.720	0.720	0.720	0.700
測点間延長		m	0.800	4.000	0.800	7.715	2.000	8.570	2.000	7.430	2.000	測点間延長 35.315				
測点間面積		m ²	0.584000	2.960000	0.584000	5.554800	1.420000	5.999000	1.420000	5.349600	1.420000	測点間面積 25.291400				
測点位置	建物通り符合	測点符号											表 - 4		標別 平均GL	敷地全体 平均GL 日影規制チェック用
測点符号			28 - 29	29 - 30	30 - 31	31 - 32	32 - 33	33 - 34	34 - 35	35 - 36	36 - 37	小計				
計画高さ	標高	m	22.900	22.900	22.900	22.920	23.050	23.050	23.050	23.050	22.940	22.940	22.940	22.910	22.910	22.910
測定基準高さ	標高 22.200	m	22.200	22.200	22.200	22.200	22.200	22.200	22.200	22.200	22.200	22.200	22.200	22.200	22.200	
測点見付け高さ		m	0.700	0.700	0.700	0.720	0.850	0.850	0.850	0.850	0.850	0.740	0.740	0.740	0.710	0.710
測点間延長		m	8.285	2.000	2.625	1.100	0.950	0.300	8.425	6.500	0.800	測点間延長 30.985				
測点間面積		m ²	5.799500	1.420000	2.231250	0.935000	0.807500	0.255000	6.234500	4.712500	0.568000	測点間面積 22.963250				
測点位置	建物通り符合	測点符号											表 - 5		標別 平均GL	敷地全体 平均GL 日影規制チェック用
測点符号			37 - 38	38 - 39	39 - 40	40 - 41	41 - 42	42 - 43	43 - 44	44 - 45	45 - 46	小計				
計画高さ	標高	m	22.910	22.860	22.860	23.050	23.050	23.050	22.860	22.860	22.790	22.790	23.000	23.000	23.000	22.790
測定基準高さ	標高 22.200	m	22.200	22.200	22.200	22.200	22.200	22.200	22.200	22.200	22.200	22.200	22.200	22.200	22.200	
測点見付け高さ		m	0.710	0.660	0.660	0.850	0.850	0.850	0.660	0.590	0.590	0.800	0.800	0.800	0.590	0.590
測点間延長		m	16.285	8.425	7.115	7.625	25.400	8.000	8.000	56.000	7.930	測点間延長 144.780				
測点間面積		m ²	11.155225	6.360875	6.047750	5.756875	15.875000	5.560000	6.400000	38.920000	4.678700	測点間面積 100.754425				
測点位置	建物通り符合	測点符号											表 - 6		標別 平均GL	敷地全体 平均GL 日影規制チェック用
測点符号			46 - 47	47 - 1	48 - 49	49 - 50	50 - 51	51 - 52	52 - 53	53 - 54	54 - 55	小計				
計画高さ	標高	m	22.790	22.790	22.790	22.750	22.750	22.750	22.750	22.750	22.750	22.750	22.750	22.750	22.750	22.750
測定基準高さ	標高 22.200	m	22.200	22.200	22.200	22.200	22.200	22.200	22.200	22.200	22.200	22.200	22.200	22.200	22.200	
測点見付け高さ		m	0.590	0.590	0.590	0.550	0.550	0.550	0.550	0.550	0.550	0.550	0.550	0.550	0.550	0.550
測点間延長		m	1.000	13.570	34.288	16.616	13.099	2.831	7.100	2.788	9.537	測点間延長 100.829				
測点間面積		m ²	0.590000	8.006300	18.858400	9.138800	7.204450	1.557050	3.905000	1.533400	5.245350	測点間面積 56.038750				
測点位置	建物通り符合	測点符号											表 - 7		標別 平均GL	敷地全体 平均GL 日影規制チェック用
測点符号			55 - 56	56 - 57	57 - 48	58 - 59	59 - 60	60 - 61	61 - 62	62 - 63	63 - 64	小計				
計画高さ	標高	m	22.750	22.750	22.750	22.750	22.750	22.750	22.750	22.750	22.750	22.750	22.750	22.750	22.750	22.750
測定基準高さ	標高 22.200	m	22.200	22.200	22.200	22.200	22.200	22.200	22.200	22.200	22.200	22.200	22.200	22.200	22.200	
測点見付け高さ		m	0.550	0.550	0.550	0.550	0.550	0.550	0.550	0.550	0.550	0.550	0.550	0.550	0.550	0.550
測点間延長		m	1.826	7.000	21.300	25.966	8.360	13.275	4.522	13.397	1.701	測点間延長 87.347				
測点間面積		m ²	1.004300	3.850000	11.715000	14.281300	4.598000	7.301250	2.487100	7.368350	0.935550	測点間面積 53.540850				
測点位置	建物通り符合	測点符号											表 - 8		標別 平均GL	敷地全体 平均GL 日影規制チェック用
測点符号			64 - 65	65 - 58								小計				
計画高さ	標高	m	22.750	22.750	22.750	22.750										
測定基準高さ	標高 22.200	m	22.200	22.200												
測点見付け高さ		m	0.550	0.550	0.550	0.550										
測点間延長		m	24.006	16.161								測点間延長 40.167				
測点間面積		m ²	13.203300	8.888550								測点間面積 22.091850				

標別 平均GL

延べ測点間延長
560.623 m
延べ測点間面積
359.996700 m²
測定基準高さ22.20
からの平均地盤高さ
0.642137 m施工誤差考慮し設計上の平
均地盤高さは下記とする。
標高
22.81 m

駐輪場															表 - 1		標別 平均GL 延べ測点間延長 25.600 m 延べ測点間面積 12.288000 m ² 測定基準高さ22.20 からの平均地盤高さ 0.480000 m 測点間延長 25.600 m 測点間面積 12.288000 m ² 施工誤差を考慮し設計上の平均地盤高さは下記とする。 標高 22.68 m
測点位置	建物通り符合	測点符号	1 - 2	2 - 3	3 - 4	4 - 1								小計			
計画高さ	標高	m	22.680	22.680	22.680	22.680	22.680	22.680									
測定基準高さ	標高	m	22.200	22.200	22.200	22.200	22.200										
測点見付け高さ		m	0.480	0.480	0.480	0.480	0.480	0.480									
測点間延長		m	10.800	2.000	10.800	2.000											
測点間面積		m ²	5.184000	0.960000	5.184000	0.960000											
ごみ置場															表 - 1		標別 平均GL 延べ測点間延長 13.059 m 延べ測点間面積 7.966112 m ² 測定基準高さ22.20 からの平均地盤高さ 0.610000 m 測点間延長 13.059 m 測点間面積 7.966112 m ² 施工誤差を考慮し設計上の平均地盤高さは下記とする。 標高 22.81 m
測点位置	建物通り符合	測点符号	1 - 2	2 - 3	3 - 4	4 - 1								小計			
計画高さ	標高	m	22.810	22.810	22.810	22.810	22.810	22.810									
測定基準高さ	標高	m	22.200	22.200	22.200	22.200	22.200										
測点見付け高さ		m	0.610	0.610	0.610	0.610	0.610	0.610									
測点間延長		m	2.4658	4.0638	2.4658	4.0638											
測点間面積		m ²	1.504138	2.478918	1.504138	2.478918											
体育館															表 - 1		標別 平均GL 延べ測点間延長 152.000 m 延べ測点間面積 67.533500 m ² 測定基準高さ22.20 からの平均地盤高さ 0.444299 m 測点間延長 152.000 m 測点間面積 67.533500 m ² 施工誤差を考慮し設計上の平均地盤高さは下記とする。 標高 22.64 m
測点位置	建物通り符合	測点符号	E1 - E2	E2 - E3	E3 - E4	E4 - E5	E5 - E6	E6 - E7	E7 - E8	E8 - 9	9 - E1			小計			
計画高さ	標高	m	22.690	22.480	22.480	22.330	22.490	22.700	22.700	22.680	22.870	22.870	22.690				
測定基準高さ	標高	m	22.200	22.200	22.200	22.200	22.200	22.200	22.200								
測点見付け高さ		m	0.490	0.280	0.280	0.130	0.290	0.500	0.500	0.480	0.480	0.670	0.490				
測点間延長		m	46.000	9.900	20.100	46.000	17.100	12.900									
測点間面積		m ²	17.710000	2.029500	7.939500	22.540000	9.832500	7.482000									
体育館便所															表 - 1		標別 平均GL 延べ測点間延長 70.480 m 延べ測点間面積 23.487125 m ² 測定基準高さ22.20 からの平均地盤高さ 0.333245 m 測点間延長 70.480 m 測点間面積 23.487125 m ² 施工誤差を考慮し設計上の平均地盤高さは下記とする。 標高 22.53 m
測点位置	建物通り符合	測点符号	F1 - F2	F2 - F3	F3 - F4	F4 - F5	F5 - F6	F6 - F7	F7 - F8	F8 - F9	F9 - F10			小計			
計画高さ	標高	m	22.420	22.420	22.420	22.330	22.330	22.490	22.490	22.530	22.530	22.700	22.700	22.700	22.760	22.760	
測定基準高さ	標高	m	22.200	22.200	22.200	22.200	22.200	22.200	22.200	22.200	22.200	22.200	22.200	22.200	22.200	22.200	
測点見付け高さ		m	0.220	0.220	0.220	0.130	0.130	0.290	0.290	0.330	0.330	0.330	0.500	0.500	0.500	0.560	
測点間延長		m	6.200	7.200	3.200	9.850	0.200	10.105	4.270	2.715	1.685						
測点間面積		m ²	1.364000	1.260000	0.672000	3.053500	0.066000	4.193575	2.135000	1.438950	0.943600						
プール更衣室															表 - 2		標別 平均GL 延べ測点間延長 73.044 m 延べ測点間面積 16.909680 m ² 測定基準高さ22.20 からの平均地盤高さ 0.231500 m 測点間延長 73.044 m 測点間面積 16.909680 m ² 施工誤差を考慮し設計上の平均地盤高さは下記とする。 標高 22.43 m
測点位置	建物通り符合	測点符号	F10 - F11	F11 - F12	F12 - F13	F13 - F14	F14 - F1							小計			
計画高さ	標高	m	22.760	22.530	22.530	22.530	22.490	22.490	22.490	22.420							
測定基準高さ	標高	m	22.200	22.200	22.200	22.200	22.200	22.200									
測点見付け高さ		m	0.560	0.330	0.330	0.330	0.290	0.290	0.290	0.220							
測点間延長		m	7.370	0.175	9.860	0.450	7.200										
測点間面積		m ²	3.279650	0.057750	3.056600	0.130500	1.836000										
プール更衣室															表 - 1		標別 平均GL 延べ測点間延長 73.044 m 延べ測点間面積 16.909680 m ² 測定基準高さ22.20 からの平均地盤高さ 0.231500 m 測点間延長 73.044 m 測点間面積 16.909680 m ² 施工誤差を考慮し設計上の平均地盤高さは下記とする。 標高 22.43 m
測点位置	建物通り符合	測点符号	G1 - G2	G2 - G3	G3 - G4	G4 - G1								小計			
計画高さ	標高	m	22.330	22.330	22.330	22.340	22.340	22.530	22.530	22.530							
測定基準高さ	標高	m	22.200	22.200	22.200	22.200	22.200										
測点見付け高さ		m	0.130	0.130	0.130	0.140	0.140	0.330	0.330	0.330							
測点間延長		m	1.296	23.916	23.916	23.916											
測点間面積		m ²	0.168480	3.228660	5.620260	7.892280											



体育倉庫

測点位置	建物通り符合	測点符号	G1 - G2	G2 - G3	G3 - G4	G4 - G1											表 - 1	棟別 平均GL
計画高さ	標高	m	21.910	21.910	21.910	22.150	22.150	22.150	21.910								小計	延べ測点間延長 25.800 m
測定基準高さ	標高	m	22.200	22.200	22.200	22.200	22.200	22.200	22.200									延べ測点間面積 -4.386000 m ²
測点見付け高さ	m		-0.290	-0.290	-0.290	-0.050	-0.050	-0.050	-0.290									測定基準高さ22.20 からの平均地盤高さ -0.170000 m
測点間延長	m		7.345	5.555	7.345	5.555												測点間延長 25.800 m
測点間面積	m ²		-2.130050	-0.944350	-0.367250	-0.944350												測点間面積 -4.386000 m ²
																		施工誤差を考慮し設計上の平均地盤高さは下記とする。 標高 22.03 m

仮設校舎(校舎棟)

測点位置	建物通り符合	測点符号	1 - 2	2 - 3	3 - 4	4 - 5	5 - 6	6 - 7	7 - 8	8 - 9	9 - 10						表 - 1	棟別 平均GL
計画高さ	標高	m	22.170	22.170	22.170	22.160	22.160	22.160	22.120	22.120	22.120	21.920	21.920	21.920	21.920	21.920	小計	延べ測点間延長 140.215 m
測定基準高さ	標高	m	22.200	22.200	22.200	22.200	22.200	22.200	22.200	22.200	22.200	22.200	22.200	22.200	22.200	22.200		延べ測点間面積 -20.925075 m ²
測点見付け高さ	m		-0.030	-0.030	-0.030	-0.040	-0.040	-0.040	-0.080	-0.080	-0.080	-0.280	-0.280	-0.280	-0.280	-0.280		測定基準高さ22.20 からの平均地盤高さ -0.149236 m
測点間延長	m		9.075	5.475	3.675	10.875	3.675	39.4675	1.840	1.540	4.700							測点間延長 80.323 m
測点間面積	m ²		-0.272250	-0.191625	-0.147000	-0.652500	-0.294000	-7.104150	-0.515200	-0.431200	-1.316000							測点間面積 -10.923925 m ²
																		施工誤差を考慮し設計上の平均地盤高さは下記とする。 標高 22.05 m
測点位置	建物通り符合	測点符号	10 - 11	11 - 12	12 - 1												表 - 2	棟別 平均GL
計画高さ	標高	m	21.920	21.920	21.920	22.170											小計	延べ測点間延長 140.215 m
測定基準高さ	標高	m	22.200	22.200	22.200	22.200												延べ測点間面積 -20.925075 m ²
測点見付け高さ	m		-0.280	-0.280	-0.280	-0.280	-0.030											測定基準高さ22.20 からの平均地盤高さ -0.149236 m
測点間延長	m		3.2075	2.535	54.150													測点間延長 59.893 m
測点間面積	m ²		-0.898100	-0.709800	-8.393250													測点間面積 -10.001150 m ²
																		施工誤差を考慮し設計上の平均地盤高さは下記とする。 標高 22.05 m

仮設校舎(便所棟)

測点位置	建物通り符合	測点符号	1 - 2	2 - 3	3 - 4	4 - 1											表 - 1	棟別 平均GL
計画高さ	標高	m	22.060	22.060	22.060	22.040	22.040	22.040	22.060								小計	延べ測点間延長 43.500 m
測定基準高さ	標高	m	22.200	22.200	22.200	22.200	22.200	22.200	22.200									延べ測点間面積 -6.525000 m ²
測点見付け高さ	m		-0.140	-0.140	-0.140	-0.160	-0.160	-0.160	-0.140									測定基準高さ22.20 からの平均地盤高さ -0.150000 m
測点間延長	m		3.675	18.075	3.675	18.075												測点間延長 43.500 m
測点間面積	m ²		-0.514500	-2.711250	-0.588000	-2.711250												測点間面積 -6.525000 m ²
																		施工誤差を考慮し設計上の平均地盤高さは下記とする。 標高 22.05 m

渡り廊下2

測点位置	建物通り符合	測点符号	1 - 2	2 - 3	3 - 4	4 - 5	5 - 6	6 - 7	7 - 8	8 - 1							表 - 1	棟別 平均GL
計画高さ	標高	m	22.870	22.600	22.600	22.790	22.790	22.790	22.240	22.240	22.540	22.540	22.870	22.870			小計	延べ測点間延長 37.200 m
測定基準高さ	標高	m	22.200	22.200	22.200	22.200	22.200	22.200	22.200	22.200	22.200	22.200	22.200	22.200				延べ測点間面積 16.736000 m ²
測点見付け高さ	m		0.670	0.400	0.400	0.400	0.590	0.590	0.590	0.040	0.040	0.340	0.340	0.670	0.670			測定基準高さ22.20 からの平均地盤高さ 0.449892 m
測点間延長	m		5.000	5.000	5.000	3.600	5.000	5.000	5.000	3.600								測点間延長 37.200 m
測点間面積	m ²		2.675000	2.000000	2.475000	2.124000	1.575000	0.950000	2.525000	2.412000								測点間面積 16.736000 m ²
																		施工誤差を考慮し設計上の平均地盤高さは下記とする。 標高 22.60 m

仮設渡り廊下1

測点位置	建物通り符合	測点符号	1 - 2	2 - 3	3 - 4	4 - 5	5 - 6	6 - 7	7 - 8	8 - 9	9 - 10						表 - 1	棟別 平均GL
計画高さ	標高	m	22.100	22.100	22.100	22.540	22.540	22.540	22.170	22.170	22.170	22.170	22.170	22.170	22.170	22.170	小計	延べ測点間延長 73.195 m
測定基準高さ	標高	m	22.200	22.200	22.200	22.200	22.200	22.200	22.200	22.200	22.200	22.200	22.200	22.200	22.200	22.200		延べ測点間面積 1.900290 m ²
測点見付け高さ	m		-0.100	-0.100	-0.100	0.340	0.340	0.340	-0.030	-0.030	-0.030	-0.030	-0.030	-0.030	-0.030	-0.030		測定基準高さ22.20 からの平均地盤高さ 0.025962 m
測点間延長	m		16.1625	12.800	1.875	14.675	9.0035	3.979	1.875	3.799	7.1505							測点間延長 71.320 m
測点間面積	m ²		-1.616250	-1.280000	0.637500	4.989500	-0.270105	-0.119370	-0.056250	-0.113970	-0.214515							測点間面積 1.956540 m ²
																		施工誤差を考慮し設計上の平均地盤高さは下記とする。 標高 22.20 m
測点位置	建物通り符合	測点符号	10 - 1														表 - 2	棟別 平均GL
計画高さ	標高	m	22.170	22.170													小計	延べ測点間延長 73.195 m
測定基準高さ	標高	m	22.200	22.200														延べ測点間面積 1.900290 m ²
測点見付け高さ	m		-0.030	-0.030														測定基準高さ22.20 からの平均地盤高さ 0.025962 m
測点間延長	m		1.875															測点間延長 1.875 m
測点間面積	m ²		-0.056250															測点間面積 -0.056250 m ²
																		施工誤差を考慮し設計上の平均地盤高さは下記とする。 標高 22.20 m



仮設渡り廊下2

測点位置	建物通り符合	測点符号	1 - 2	2 - 3	3 - 4	4 - 5	5 - 6	6 - 7	7 - 8	8 - 9	9 - 10	表 - 1	模別 平均GL
計画高さ	標高	m	22.600	22.600	22.640	22.640	22.640	22.640	22.790	22.790	22.790	22.940	小計
測定基準高さ	標高	m	22.200	22.200	22.200	22.200	22.200	22.200	22.200	22.200	22.200		
測点見付け高さ	m		0.400	0.400	0.440	0.440	0.440	0.440	0.590	0.590	0.590	0.740	測点間延長
測点間延長	m		12.300	1.7863	7.200	1.6942	3.600	0.8073	23.3625	1.875	3.63750		56.263
測点間面積	m ²		4.920000	0.785972	3.168000	0.745448	1.854000	0.476307	15.536063	1.387500	2.691750		31.565040
測点位置	建物通り符合	測点符号	10 - 11	11 - 12	12 - 13	13 - 14	14 - 15	15 - 16	16 - 17	17 - 18	18 - 19	表 - 2	模別 平均GL
計画高さ	標高	m	22.940	22.940	22.940	22.940	22.790	22.790	22.790	22.640	22.640	22.640	小計
測定基準高さ	標高	m	22.200	22.200	22.200	22.200	22.200	22.200	22.200	22.200	22.200		
測点見付け高さ	m		0.740	0.740	0.740	0.740	0.590	0.590	0.590	0.440	0.440	0.440	測点間延長
測点間延長	m		1.875	1.7625	23.3625	0.4405	3.600	0.396	7.200	0.397	12.300		51.334
測点間面積	m ²		1.387500	1.304250	15.536063	0.259895	1.854000	0.174240	3.168000	0.174680	5.166000		29.024628
測点位置	建物通り符合	測点符号	19 - 1	-	-	-	-	-	-	-	-	表 - 3	模別 平均GL
計画高さ	標高	m	22.600	22.600								小計	延べ測点間延長
測定基準高さ	標高	m	22.200										109.471 m
測点見付け高さ	m		0.400	0.400									延べ測点間面積
測点間延長	m		1.875										61.339667 m ²
測点間面積	m ²		0.750000										測定基準高さ22.20からの平均地盤高さ
													0.560326 m
													施工誤差を考慮し設計上の平均地盤高さは下記とする。標高
													22.70 m

仮設渡り廊下3

測点位置	建物通り符合	測点符号	1 - 2	2 - 3	3 - 4	4 - 1	-	-	-	-	-	表 - 1	模別 平均GL
計画高さ	標高	m	22.050	22.050	22.050	22.050	22.050	22.050				小計	延べ測点間延長
測定基準高さ	標高	m	22.200	22.200	22.200	22.200							5.400 m
測点見付け高さ	m		-0.150	-0.150	-0.150	-0.150	-0.150	-0.150					延べ測点間面積
測点間延長	m		1.800	0.900	1.800	0.900							-0.810000 m ²
測点間面積	m ²		-0.270000	-0.135000	-0.270000	-0.135000							測定基準高さ22.20からの平均地盤高さ
													-0.150000 m
													0.402765 m
													施工誤差を考慮し設計上の平均地盤高さは下記とする。標高
													安全を考慮し設計上の日影測定平均地盤高さは下記とする。標高
													22.05 m
													22.60 m

敷地全体 平均GL

延べ測点間延長	1329.587000 m
延べ測点間面積	535.510999 m ²
測定基準高さ22.20からの平均地盤高さ	0.402765 m
安全を考慮し設計上の日影測定平均地盤高さは下記とする。標高	22.60 m

