



| | 公営住宅 | | | | 都市再生住宅 | | | |
|----|-------|-------|--------|-------|--------|-------|-------|--------|
| | 3DK-A | 1DK-C | 1DK-D | 2DK-A | 2DK-B | 3DK-C | | |
| 9F | | | | | | | | |
| 8F | 3DK-B | 3DK-A | 1DK-C | 1DK-D | 2DK-A | 2DK-B | 3DK-C | |
| 7F | 3DK-B | 3DK-A | 1DK-C | 1DK-D | 2DK-A | 2DK-B | 3DK-C | |
| 6F | 1DK-A | 1DK-B | 3DK-A | 1DK-C | 1DK-D | 2DK-A | 2DK-B | 1DK-E |
| 5F | 1DK-A | 1DK-B | 3DK-A | 1DK-C | 1DK-D | 2DK-A | 2DK-B | 1DK-E |
| 4F | 1DK-A | 1DK-B | 3DK-A | 1DK-C | 1DK-D | 2DK-A | 2DK-B | 1DK-E |
| 3F | 1DK-A | 1DK-B | 3DK-A | 1DK-C | 1DK-D | 2DK-A | 2DK-B | 1DK-E |
| 2F | 1DK-A | 1DK-B | 3DK-A | 1DK-C | 1DK-D | 2DK-A | 2DK-B | 1DK-E |
| 1F | 3LDK身 | 2LDK身 | エントランス | | | | | 社会福祉施設 |

1DK-A・1DK-Bプランの反転を1DK-E・1DK-Fとします。

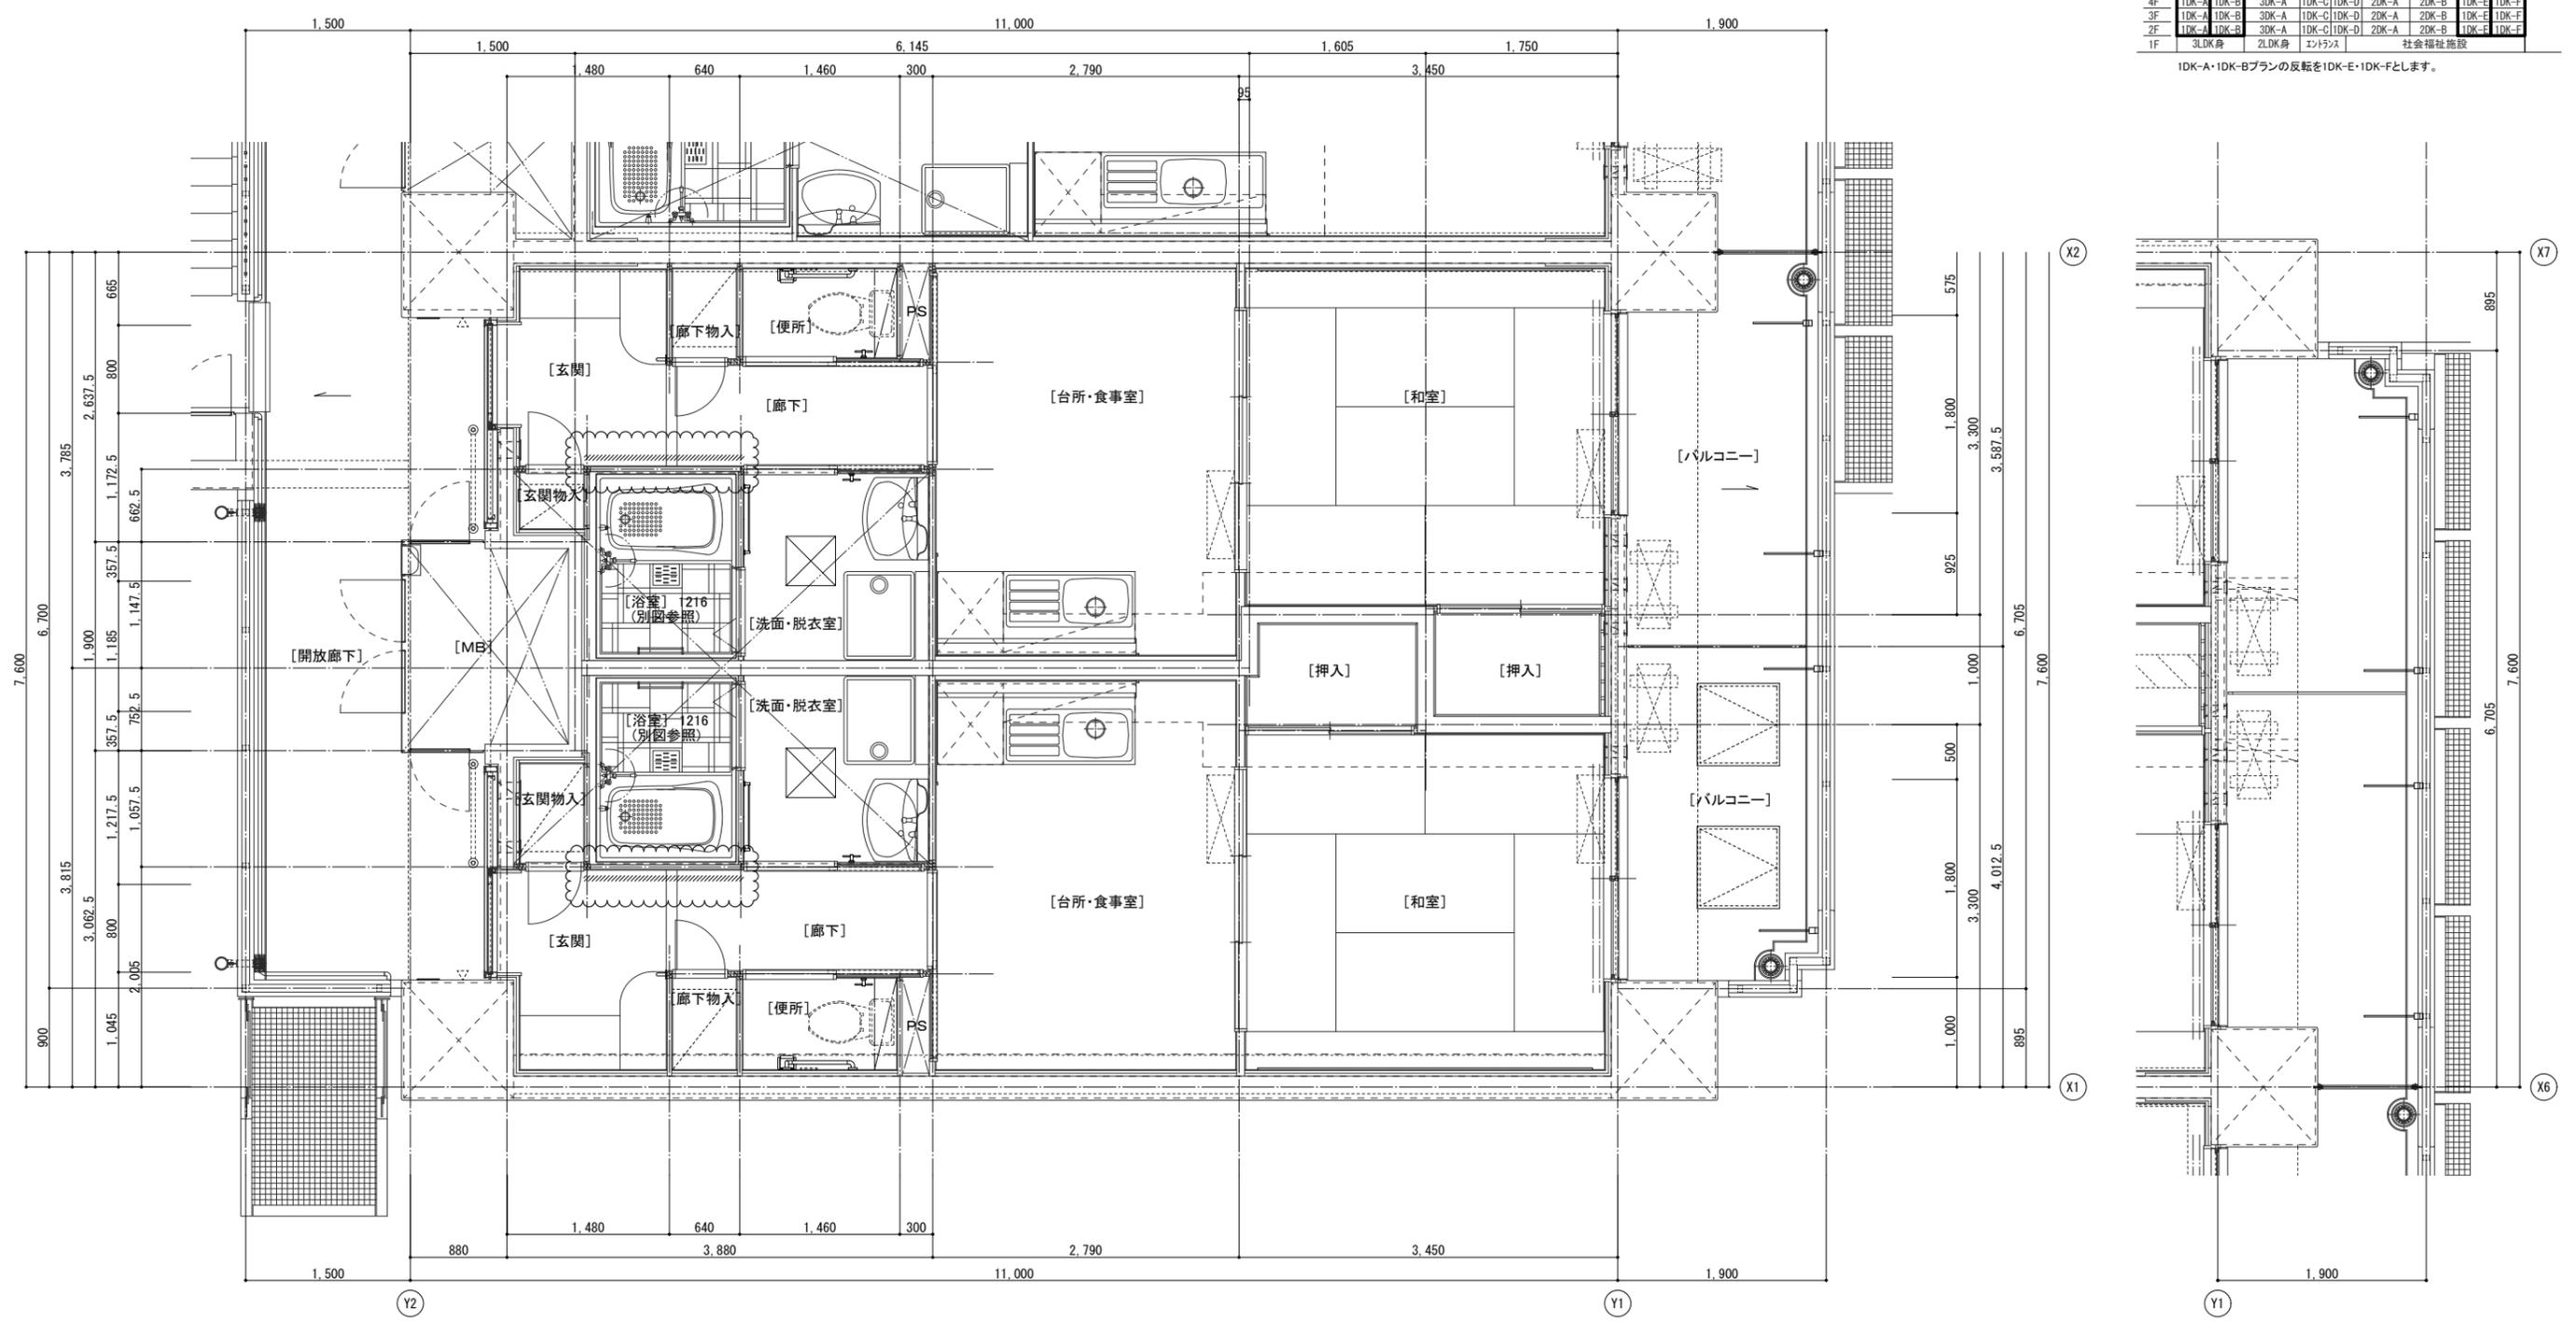

図中にある番号については、下記表の内装断面詳細図を参照とする。


| 内装断面詳細 図面番号 | 断面符号 | 内装断面詳細 図面番号 | 断面符号 | 内装断面詳細 図面番号 | 断面符号 | 室名 | 天井高さ | 室名 | 天井高さ | 室名 | 天井高さ |
|----------------|-------|----------------|---------|----------------|---------|--------|-------|--------|-------|-------|------|
| 1 | ① ~ ⑫ | 6 | ⑥① ~ ⑦② | 11 | ⑪② ~ ⑫③ | 玄関 | 2,300 | 洋室2 | - | サニタリー | - |
| 2 | ⑬ ~ ⑲ | 7 | ⑦③ ~ ⑧④ | 12 | ⑫④ ~ ⑬⑤ | 廊下 | 2,200 | 洋室3 | - | | |
| 3 | ⑳ ~ ⑳ | 8 | ⑧⑤ ~ ⑨⑥ | 13 | ⑬⑥ ~ ⑭⑦ | 台所・食事室 | 2,400 | 和室 | 2,400 | | |
| 4 | ㉑ ~ ㉒ | 9 | ⑨⑦ ~ ⑩⑧ | | | 洋室 | - | 洗面・脱衣室 | 2,100 | | |
| 5 | ㉓ ~ ㉔ | 10 | ⑩⑨ ~ ⑪⑩ | | | 洋室1 | - | 便所 | 2,100 | | |

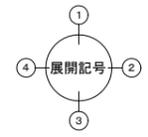

| | |
|---|--|
| 校 | |
| 印 | |


| | | | | |
|-------------------------------------|------------|---|--------------------------|--------------|
| 一級建築士事務所 大阪府知事登録(ハ)第11550号 | 株式会社 日 総 建 | 工事名 (仮称)市営二葉第3住宅建設工事 | 製作年月 | 図面番号 D-50 |
| 管理建築士 一級建築士 大臣登録 第178703号 山下 和 雅 | 校 長 | 図 名 1DK-A・1DK-B (1DK-E・1DK-F) 平面詳細図 | 縮尺 A1:1/30 A3:1/60 | ファイル名 |

| | 公営住宅 | | | | 都市再生住宅 | | |
|----|-------|-------|--------|--------|--------|-------|-------|
| 9F | | 3DK-A | 1DK-C | 1DK-D | 2DK-A | 2DK-B | |
| 8F | 3DK-B | 3DK-A | 1DK-C | 1DK-D | 2DK-A | 2DK-B | 3DK-C |
| 7F | 3DK-B | 3DK-A | 1DK-C | 1DK-D | 2DK-A | 2DK-B | 3DK-C |
| 6F | 1DK-A | 1DK-B | 3DK-A | 1DK-C | 1DK-D | 2DK-A | 2DK-B |
| 5F | 1DK-A | 1DK-B | 3DK-A | 1DK-C | 1DK-D | 2DK-A | 2DK-B |
| 4F | 1DK-A | 1DK-B | 3DK-A | 1DK-C | 1DK-D | 2DK-A | 2DK-B |
| 3F | 1DK-A | 1DK-B | 3DK-A | 1DK-C | 1DK-D | 2DK-A | 2DK-B |
| 2F | 1DK-A | 1DK-B | 3DK-A | 1DK-C | 1DK-D | 2DK-A | 2DK-B |
| 1F | 3LDK身 | 2LDK身 | エントランス | 社会福祉施設 | | | |

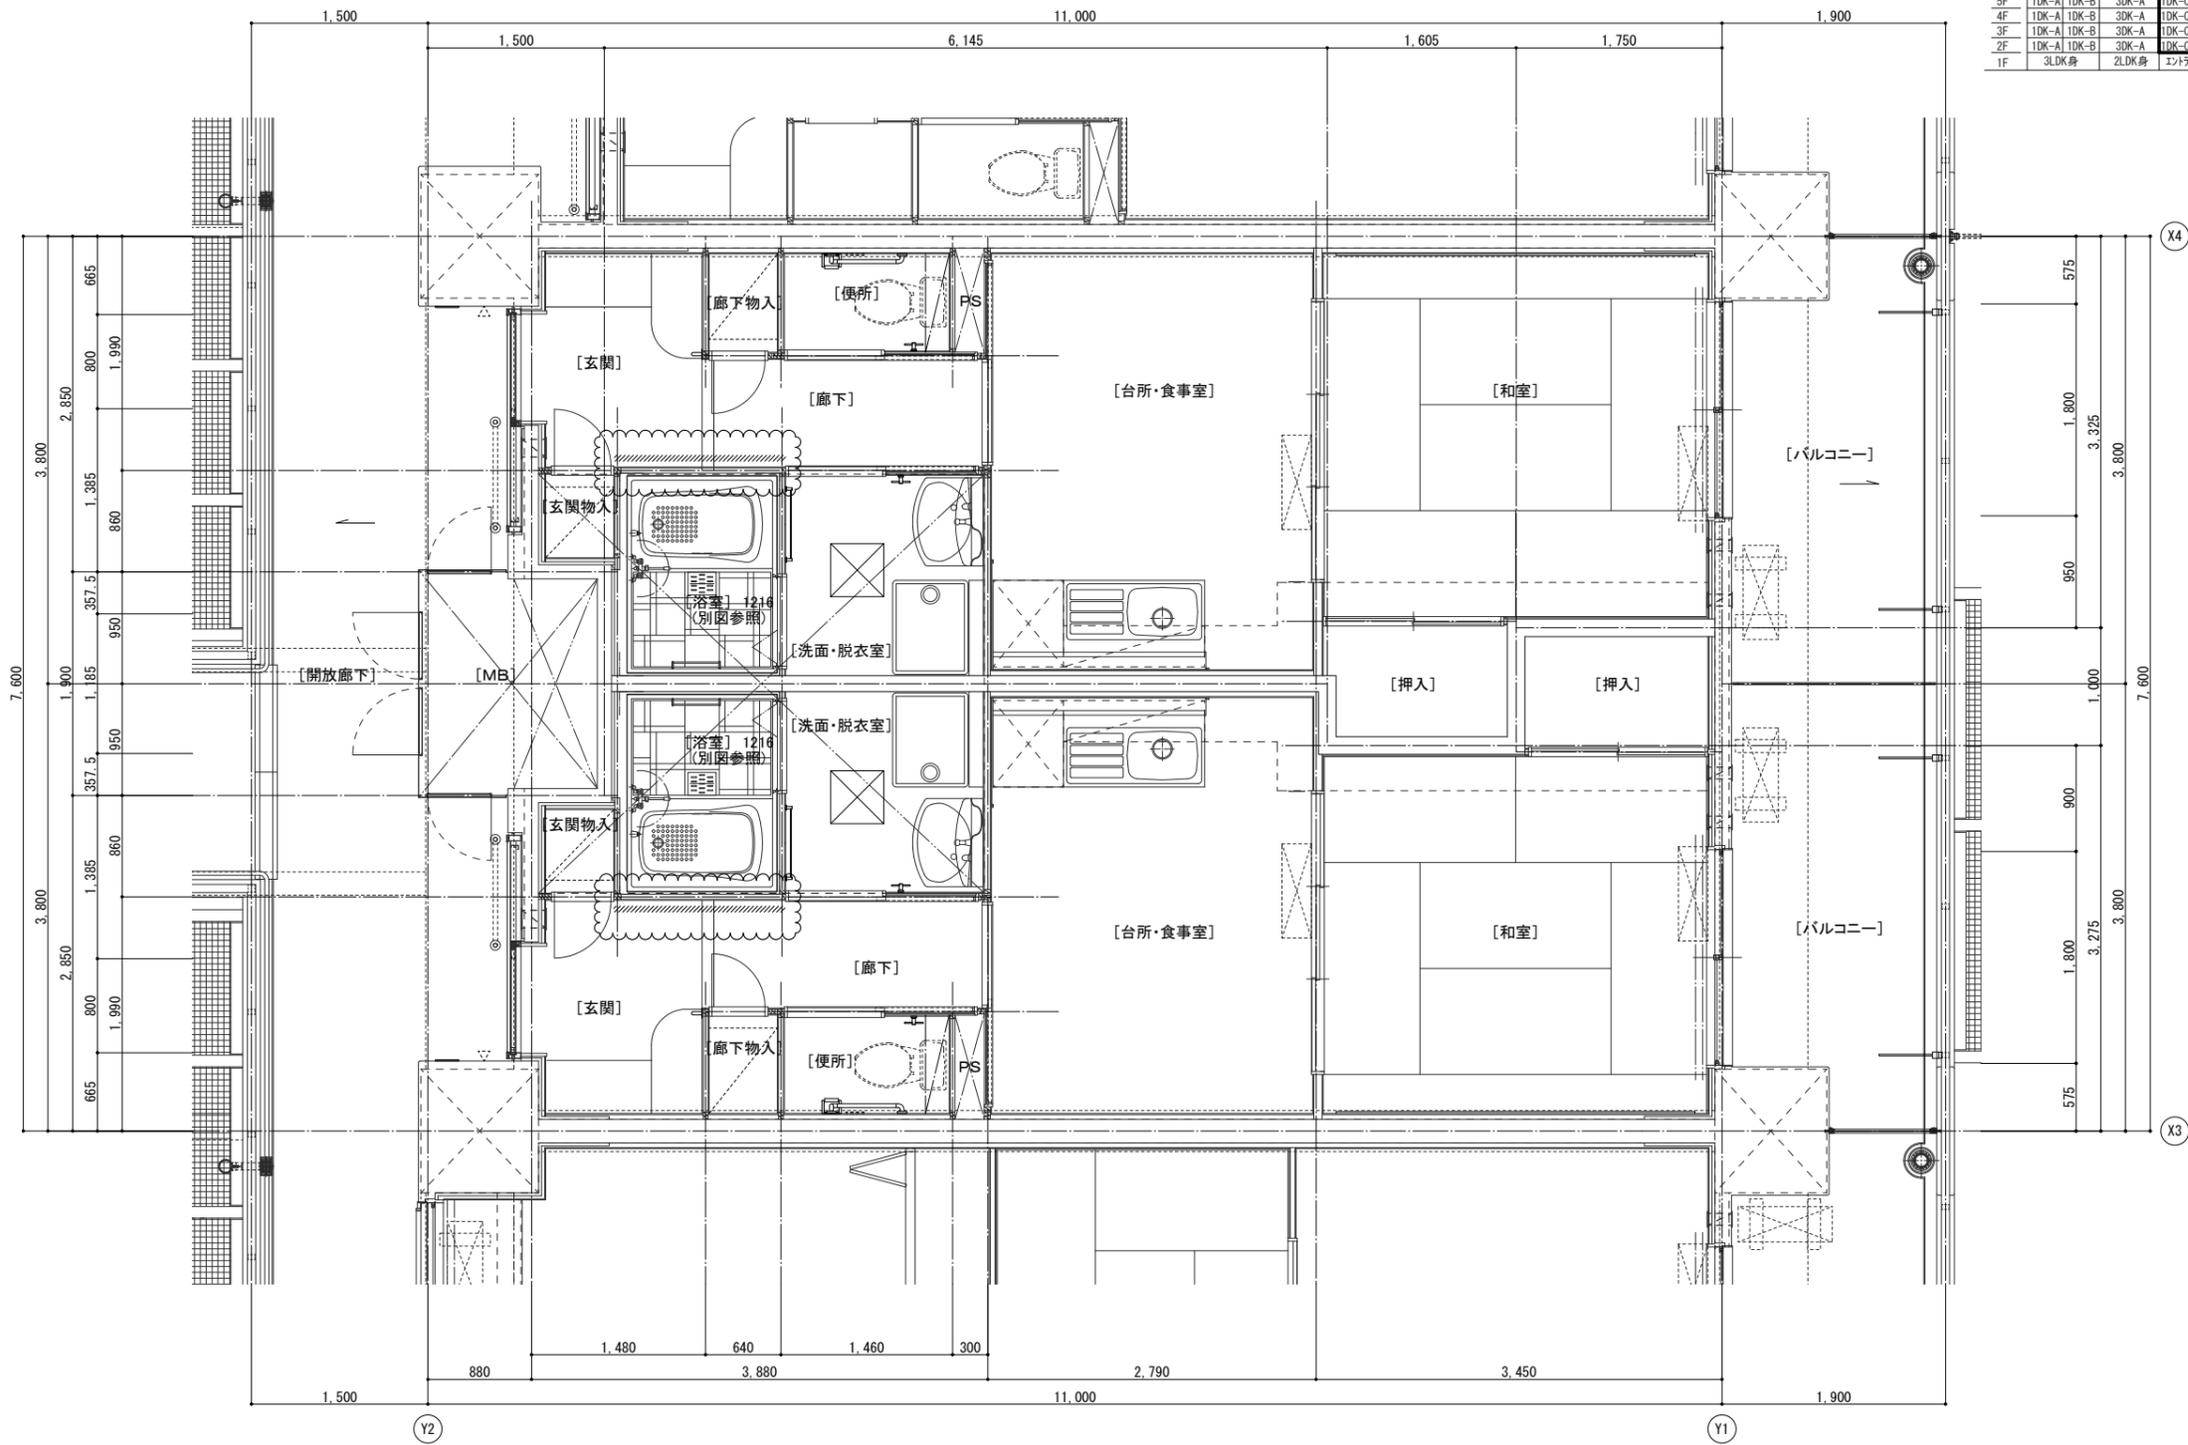


図中にある番号については、下記表の内装断面詳細図を参照とする。

| 内装断面詳細 図面番号 | 断面符号 | 内装断面詳細 図面番号 | 断面符号 | 内装断面詳細 図面番号 | 断面符号 | 室名 | 天井高さ | 室名 | 天井高さ | 室名 | 天井高さ |
|----------------|-------|----------------|---------|----------------|---------|-------|-------|--------|-------|-------|------|
| 1 | ① ~ ⑫ | 6 | ⑥① ~ ⑦② | 11 | ⑪② ~ ⑫③ | 玄関 | 2,300 | 洋室2 | - | サニタリー | - |
| 2 | ⑬ ~ ⑲ | 7 | ⑦③ ~ ⑧④ | 12 | ⑫④ ~ ⑬⑤ | 廊下 | 2,200 | 洋室3 | - | | |
| 3 | ⑳ ~ ⑳ | 8 | ⑧⑤ ~ ⑨⑥ | 13 | ⑬⑥ ~ ⑭⑦ | 台所・食卓 | 2,400 | 和室 | 2,400 | | |
| 4 | ㉑ ~ ㉒ | 9 | ⑨⑦ ~ ⑩⑧ | | | 洋室 | - | 洗面・脱衣室 | 2,100 | | |
| 5 | ㉓ ~ ㉔ | 10 | ⑩⑨ ~ ⑪⑩ | | | 洋室1 | - | 便所 | 2,100 | | |

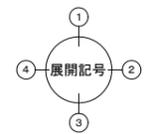


| | 公営住宅 | | | | 都市再生住宅 | | | |
|----|-------|-------|--------|-------|--------|-------|-------|-------------|
| 9F | | 3DK-A | 1DK-C | 1DK-D | 2DK-A | 2DK-B | | |
| 8F | 3DK-B | 3DK-A | 1DK-C | 1DK-D | 2DK-A | 2DK-B | 3DK-C | |
| 7F | 3DK-B | 3DK-A | 1DK-C | 1DK-D | 2DK-A | 2DK-B | 3DK-C | |
| 6F | 1DK-A | 1DK-B | 3DK-A | 1DK-C | 1DK-D | 2DK-A | 2DK-B | 1DK-E 1DK-F |
| 5F | 1DK-A | 1DK-B | 3DK-A | 1DK-C | 1DK-D | 2DK-A | 2DK-B | 1DK-E 1DK-F |
| 4F | 1DK-A | 1DK-B | 3DK-A | 1DK-C | 1DK-D | 2DK-A | 2DK-B | 1DK-E 1DK-F |
| 3F | 1DK-A | 1DK-B | 3DK-A | 1DK-C | 1DK-D | 2DK-A | 2DK-B | 1DK-E 1DK-F |
| 2F | 1DK-A | 1DK-B | 3DK-A | 1DK-C | 1DK-D | 2DK-A | 2DK-B | 1DK-E 1DK-F |
| 1F | 3LDK身 | 2LDK身 | エントランス | | | | | 社会福祉施設 |

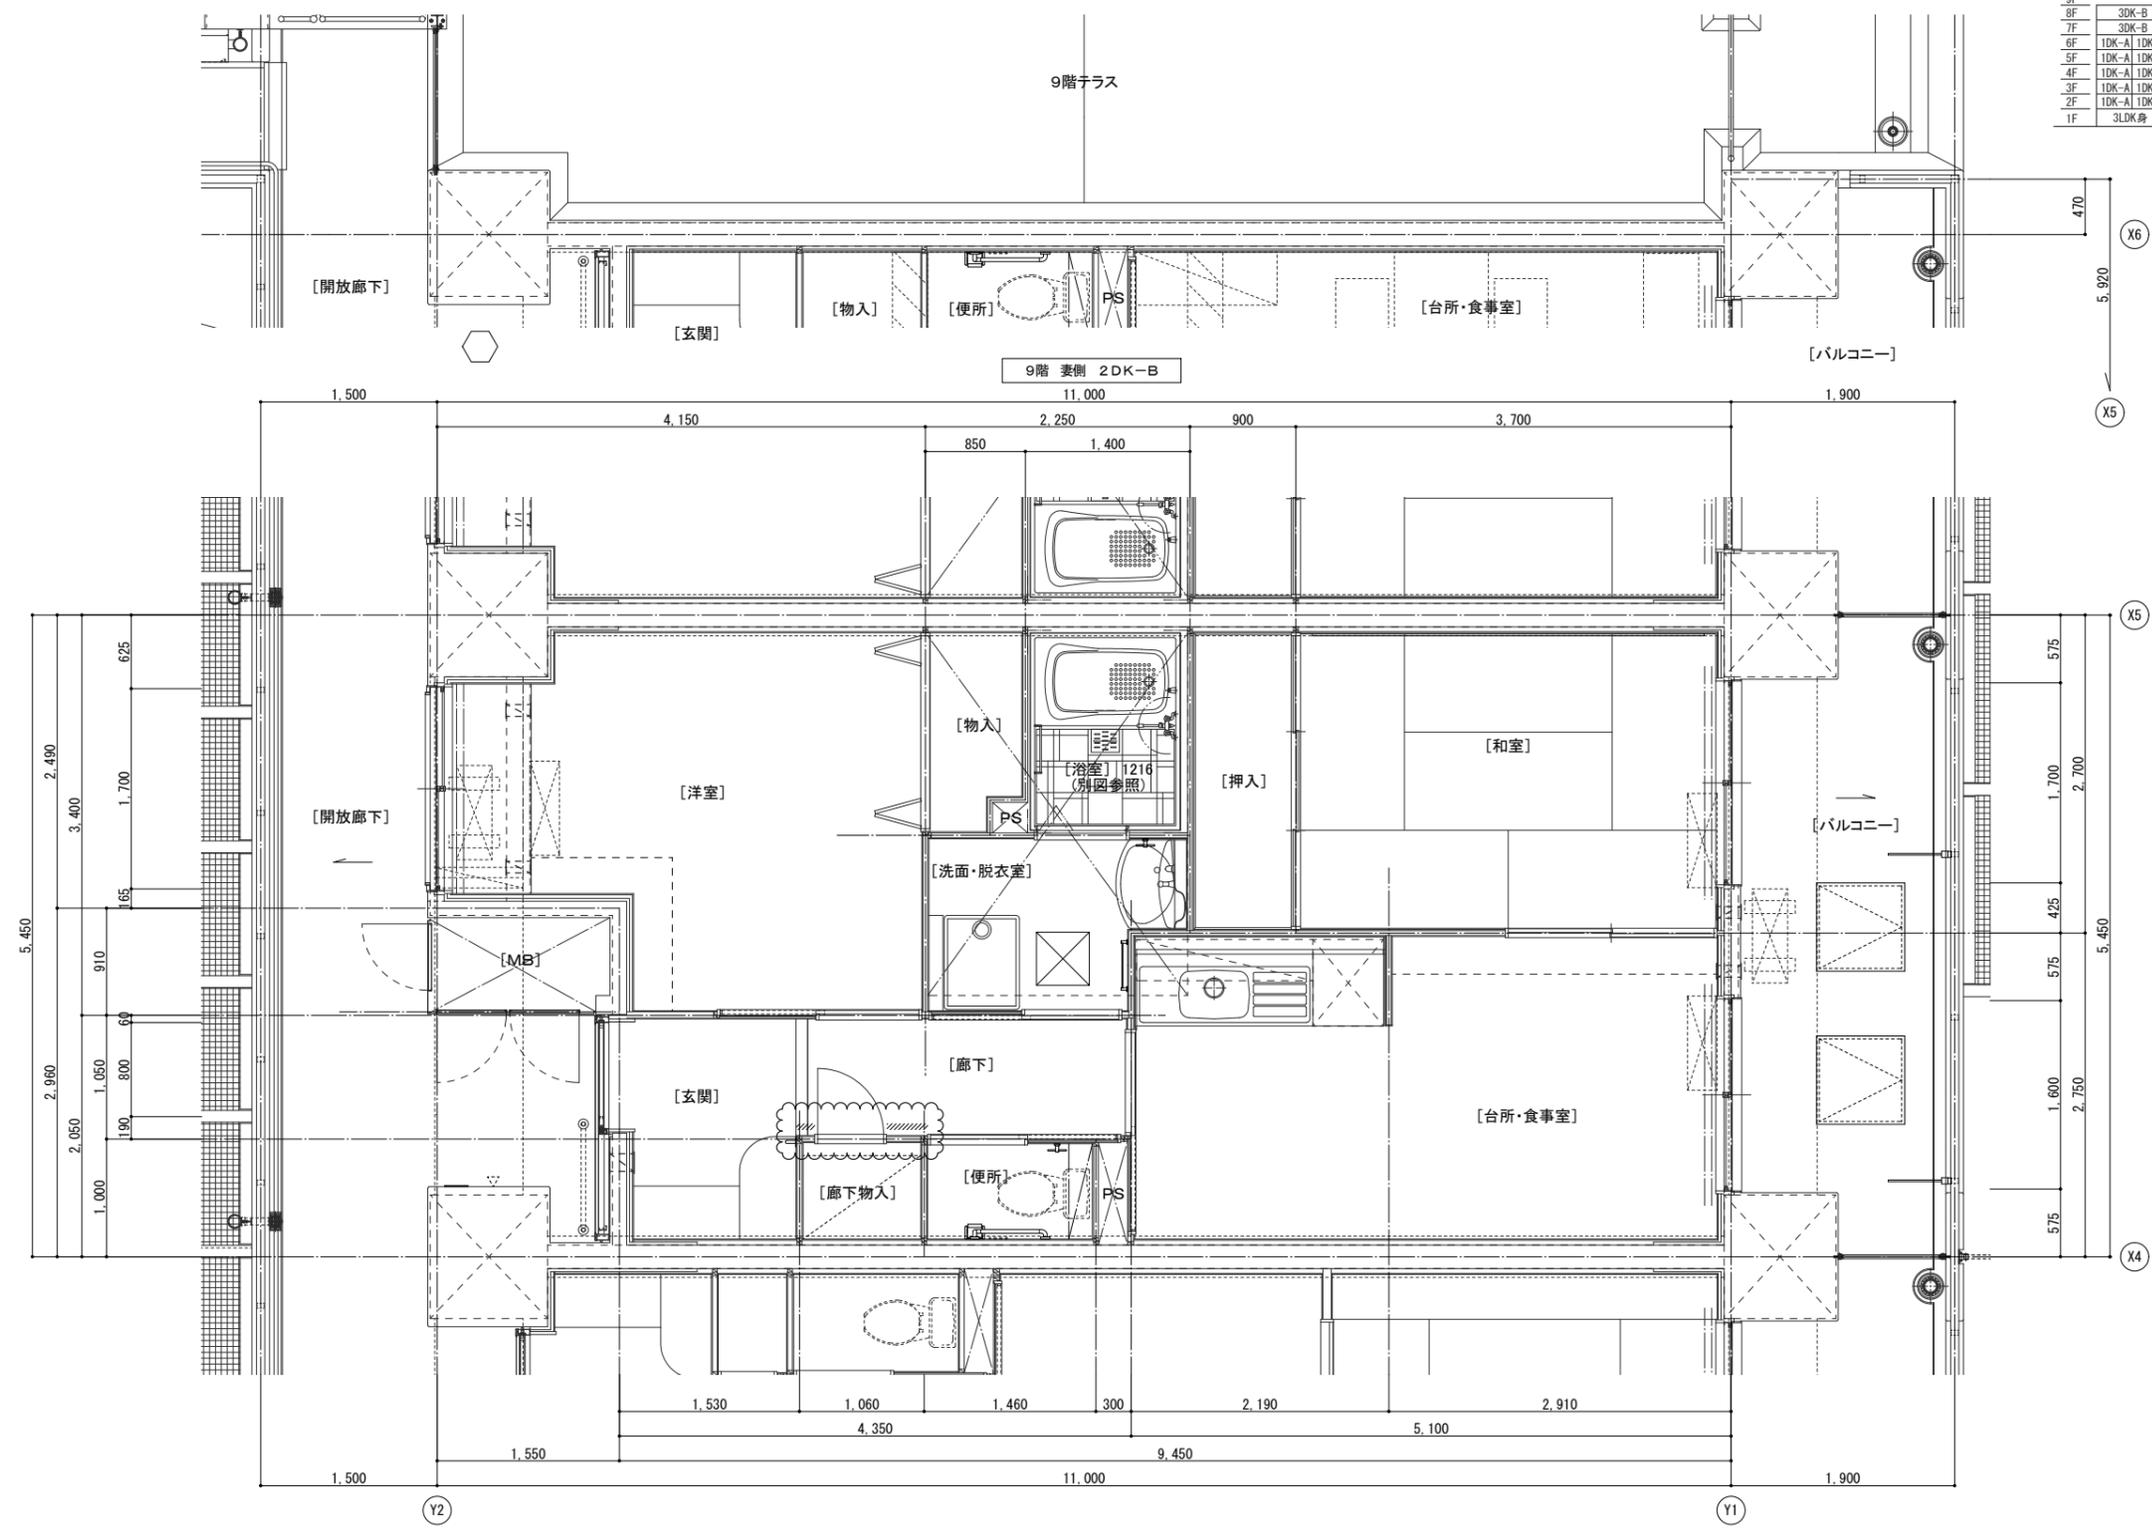


図中にある番号については、下記表の内装断面詳細図を参照とする。

| 内装断面詳細 図面番号 | 断面符号 | 内装断面詳細 図面番号 | 断面符号 | 内装断面詳細 図面番号 | 断面符号 |
|----------------|---------|----------------|---------|----------------|---------|
| 1 | ① ~ ⑫ | 6 | ⑥① ~ ⑦② | 11 | ⑪② ~ ⑫③ |
| 2 | ⑬ ~ ⑲ | 7 | ⑦③ ~ ⑧④ | 12 | ⑫④ ~ ⑬⑤ |
| 3 | ⑳ ~ ⑲⑤ | 8 | ⑧⑤ ~ ⑨⑥ | 13 | ⑬⑥ ~ ⑭⑦ |
| 4 | ⑳⑦ ~ ⑲⑧ | 9 | ⑨⑦ ~ ⑩⑧ | | |
| 5 | ⑲⑨ ~ ⑲⑩ | 10 | ⑩⑨ ~ ⑪⑩ | | |

| 室名 | 天井高さ | 室名 | 天井高さ | 室名 | 天井高さ |
|--------|-------|--------|-------|-------|------|
| 玄関 | 2.285 | 洋室2 | - | サニタリー | - |
| 廊下 | 2.200 | 洋室3 | - | | |
| 台所・食事室 | 2.400 | 和室 | 2.400 | | |
| 洋室 | 2.350 | 洗面・脱衣室 | 2.100 | | |
| 洋室1 | - | 便所 | 2.100 | | |

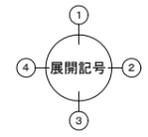

| | | | | |
|----|-------|-------|--------|--------|
| | | | 公営住宅 | 都市再生住宅 |
| 9F | 3DK-A | 1DK-C | 1DK-D | 2DK-A |
| 8F | 3DK-B | 3DK-A | 1DK-C | 1DK-D |
| 7F | 3DK-B | 3DK-A | 1DK-C | 1DK-D |
| 6F | 1DK-A | 1DK-B | 3DK-A | 1DK-C |
| 5F | 1DK-A | 1DK-B | 3DK-A | 1DK-C |
| 4F | 1DK-A | 1DK-B | 3DK-A | 1DK-C |
| 3F | 1DK-A | 1DK-B | 3DK-A | 1DK-C |
| 2F | 1DK-A | 1DK-B | 3DK-A | 1DK-C |
| 1F | 3LDK身 | 2LDK身 | エントランス | 社会福祉施設 |

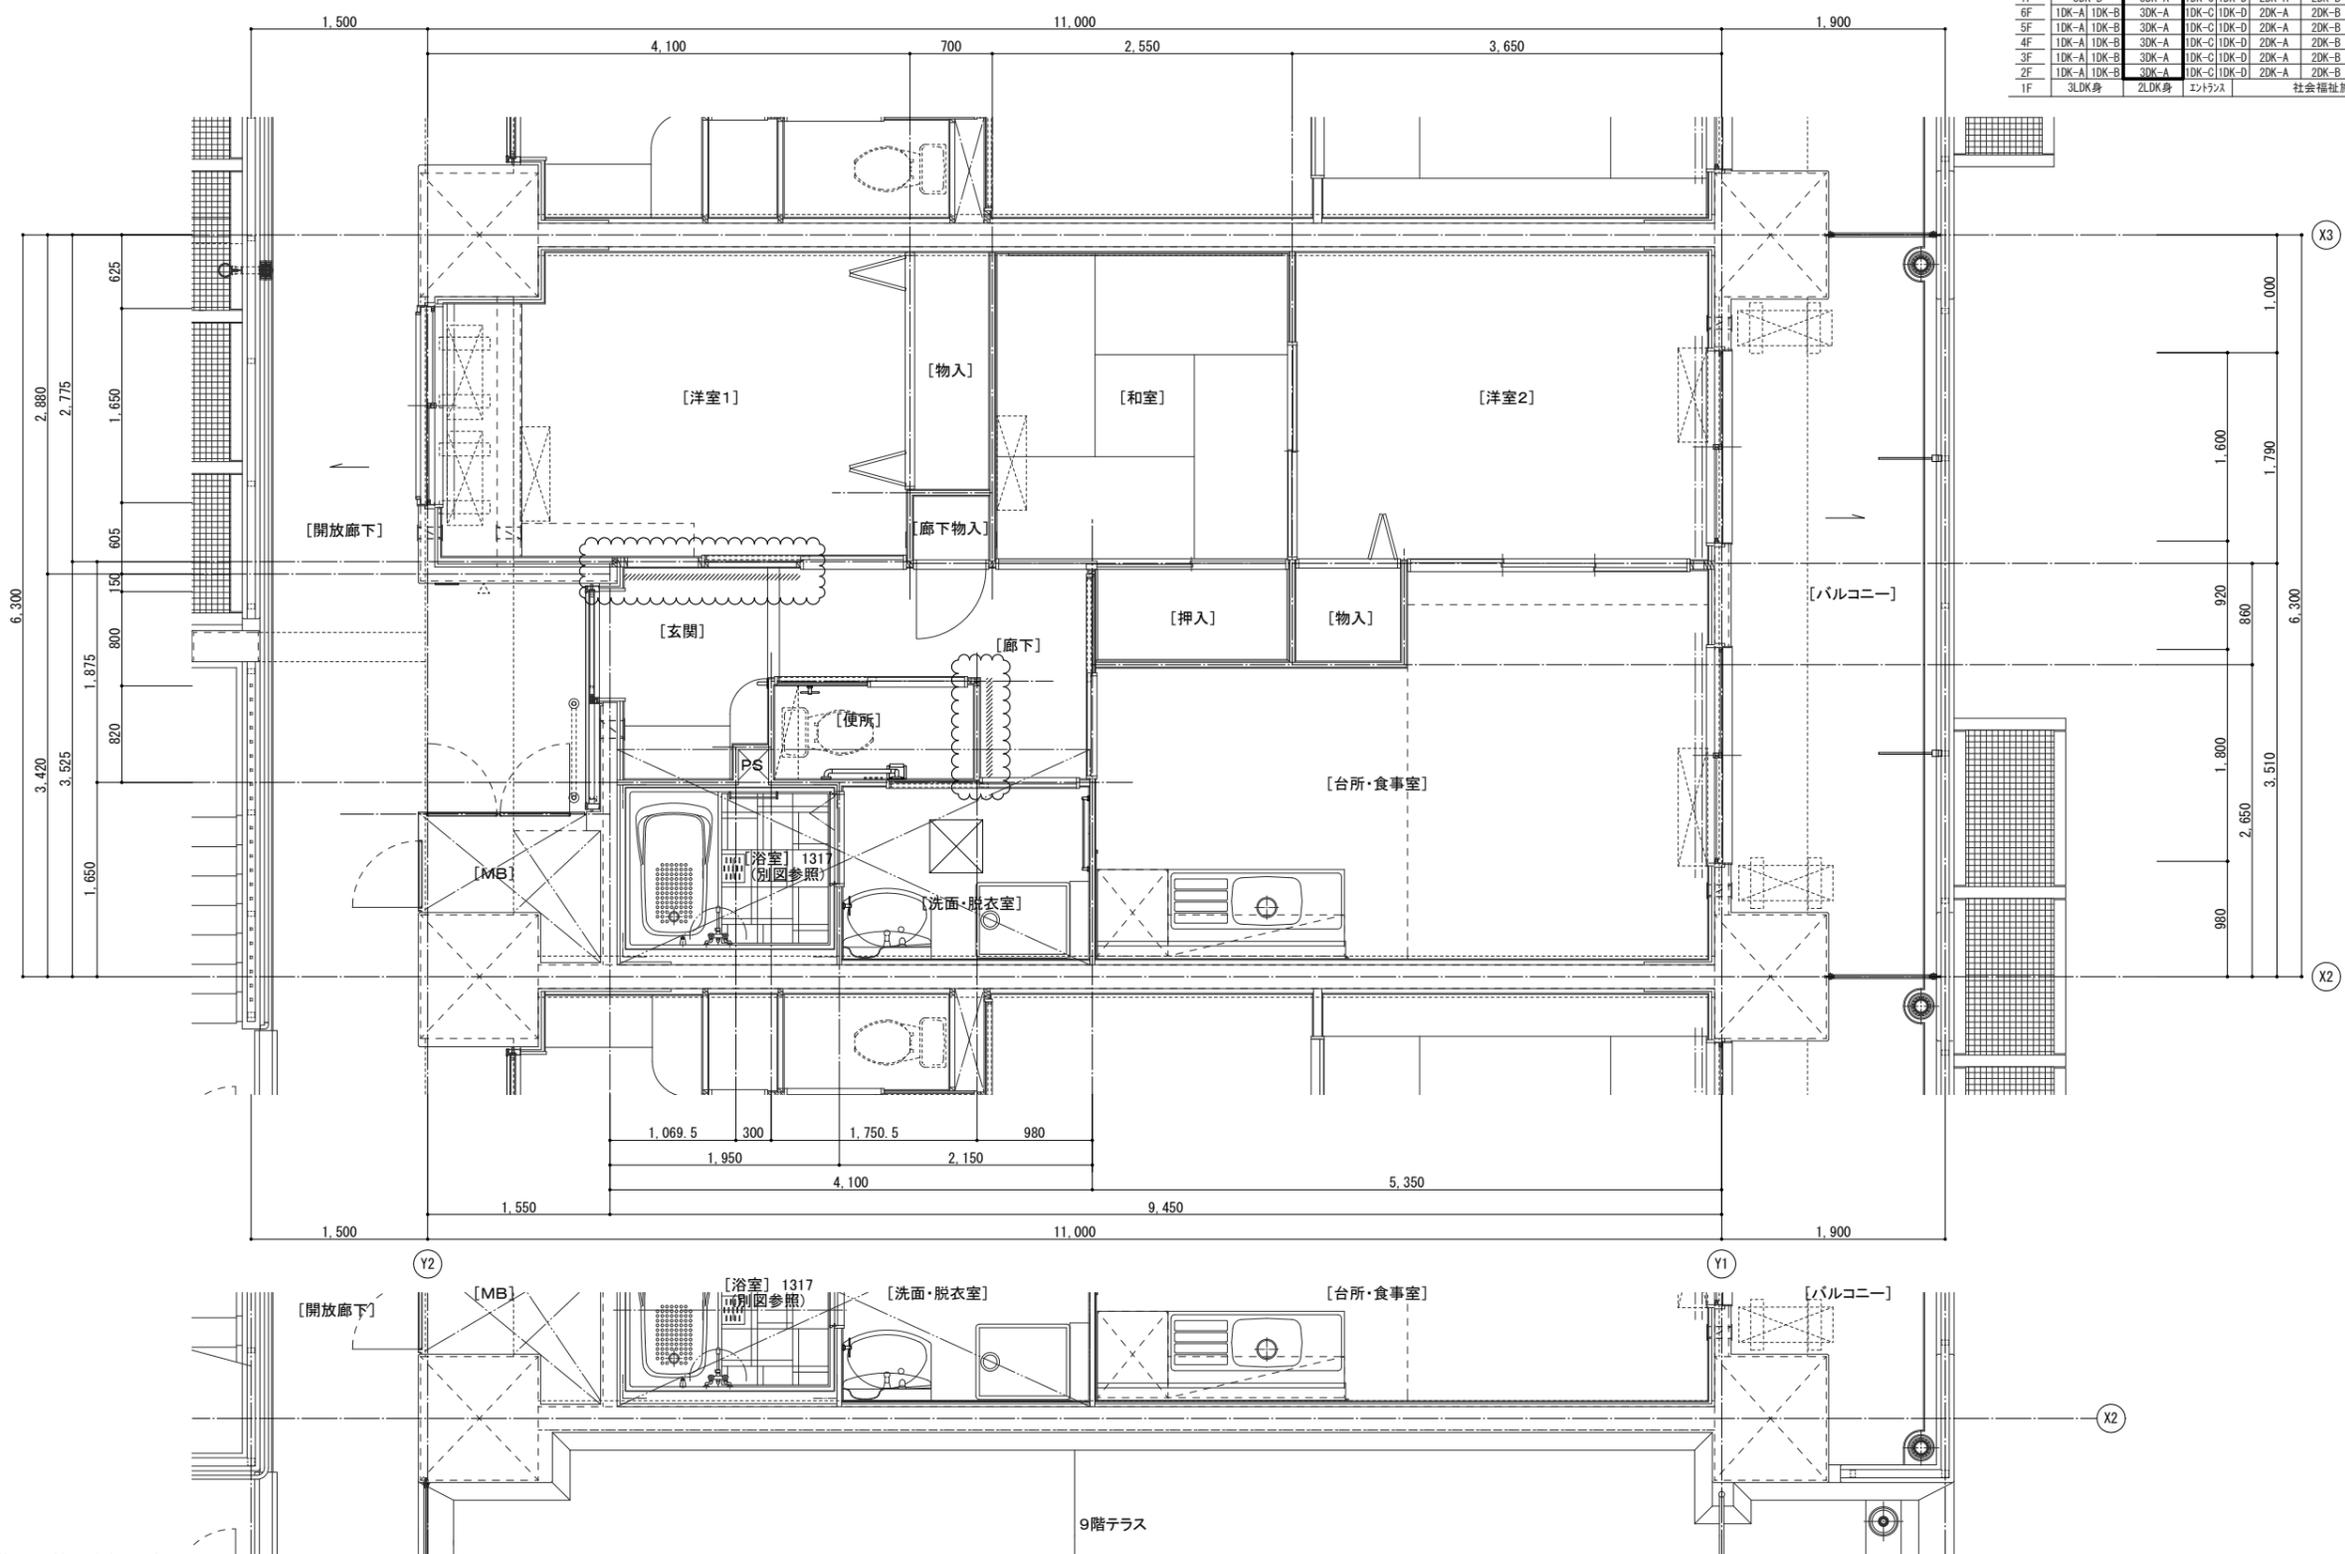

図中にある番号については、下記表の内装断面詳細図を参照とする。

| 内装断面詳細 図面番号 | 断面符号 | 内装断面詳細 図面番号 | 断面符号 | 内装断面詳細 図面番号 | 断面符号 |
|----------------|-------|----------------|---------|----------------|---------|
| 1 | ① ~ ⑫ | 6 | ⑥① ~ ⑦② | 11 | ⑪② ~ ⑫③ |
| 2 | ⑬ ~ ⑲ | 7 | ⑦③ ~ ⑧④ | 12 | ⑫④ ~ ⑬⑤ |
| 3 | ⑳ ~ ⑲ | 8 | ⑧⑤ ~ ⑨⑥ | 13 | ⑬⑥ ~ ⑭⑦ |
| 4 | ⑳ ~ ⑲ | 9 | ⑨⑦ ~ ⑩⑧ | | |
| 5 | ⑳ ~ ⑲ | 10 | ⑩⑨ ~ ⑪⑩ | | |

| 室名 | 天井高さ | 室名 | 天井高さ | 室名 | 天井高さ |
|--------|-------|--------|-------|-------|------|
| 玄関 | 2.235 | 洋室2 | 2.400 | サニタリー | — |
| 廊下 | 2.150 | 洋室3 | — | | |
| 台所・食事室 | 2.400 | 和室 | 2.400 | | |
| 洋室 | — | 洗面・脱衣室 | 2.100 | | |
| 洋室1 | 2.400 | 便所 | 2.100 | | |

9階 妻側 3DK-A

