


※ワイヤー・網目はワイヤー・グリッドにて加工
※天井部はステンレス・タイルにて行う
※ワイヤー・グリッド・タイル・タイルはSUS製とする。

防鳥ワイヤー 1:5

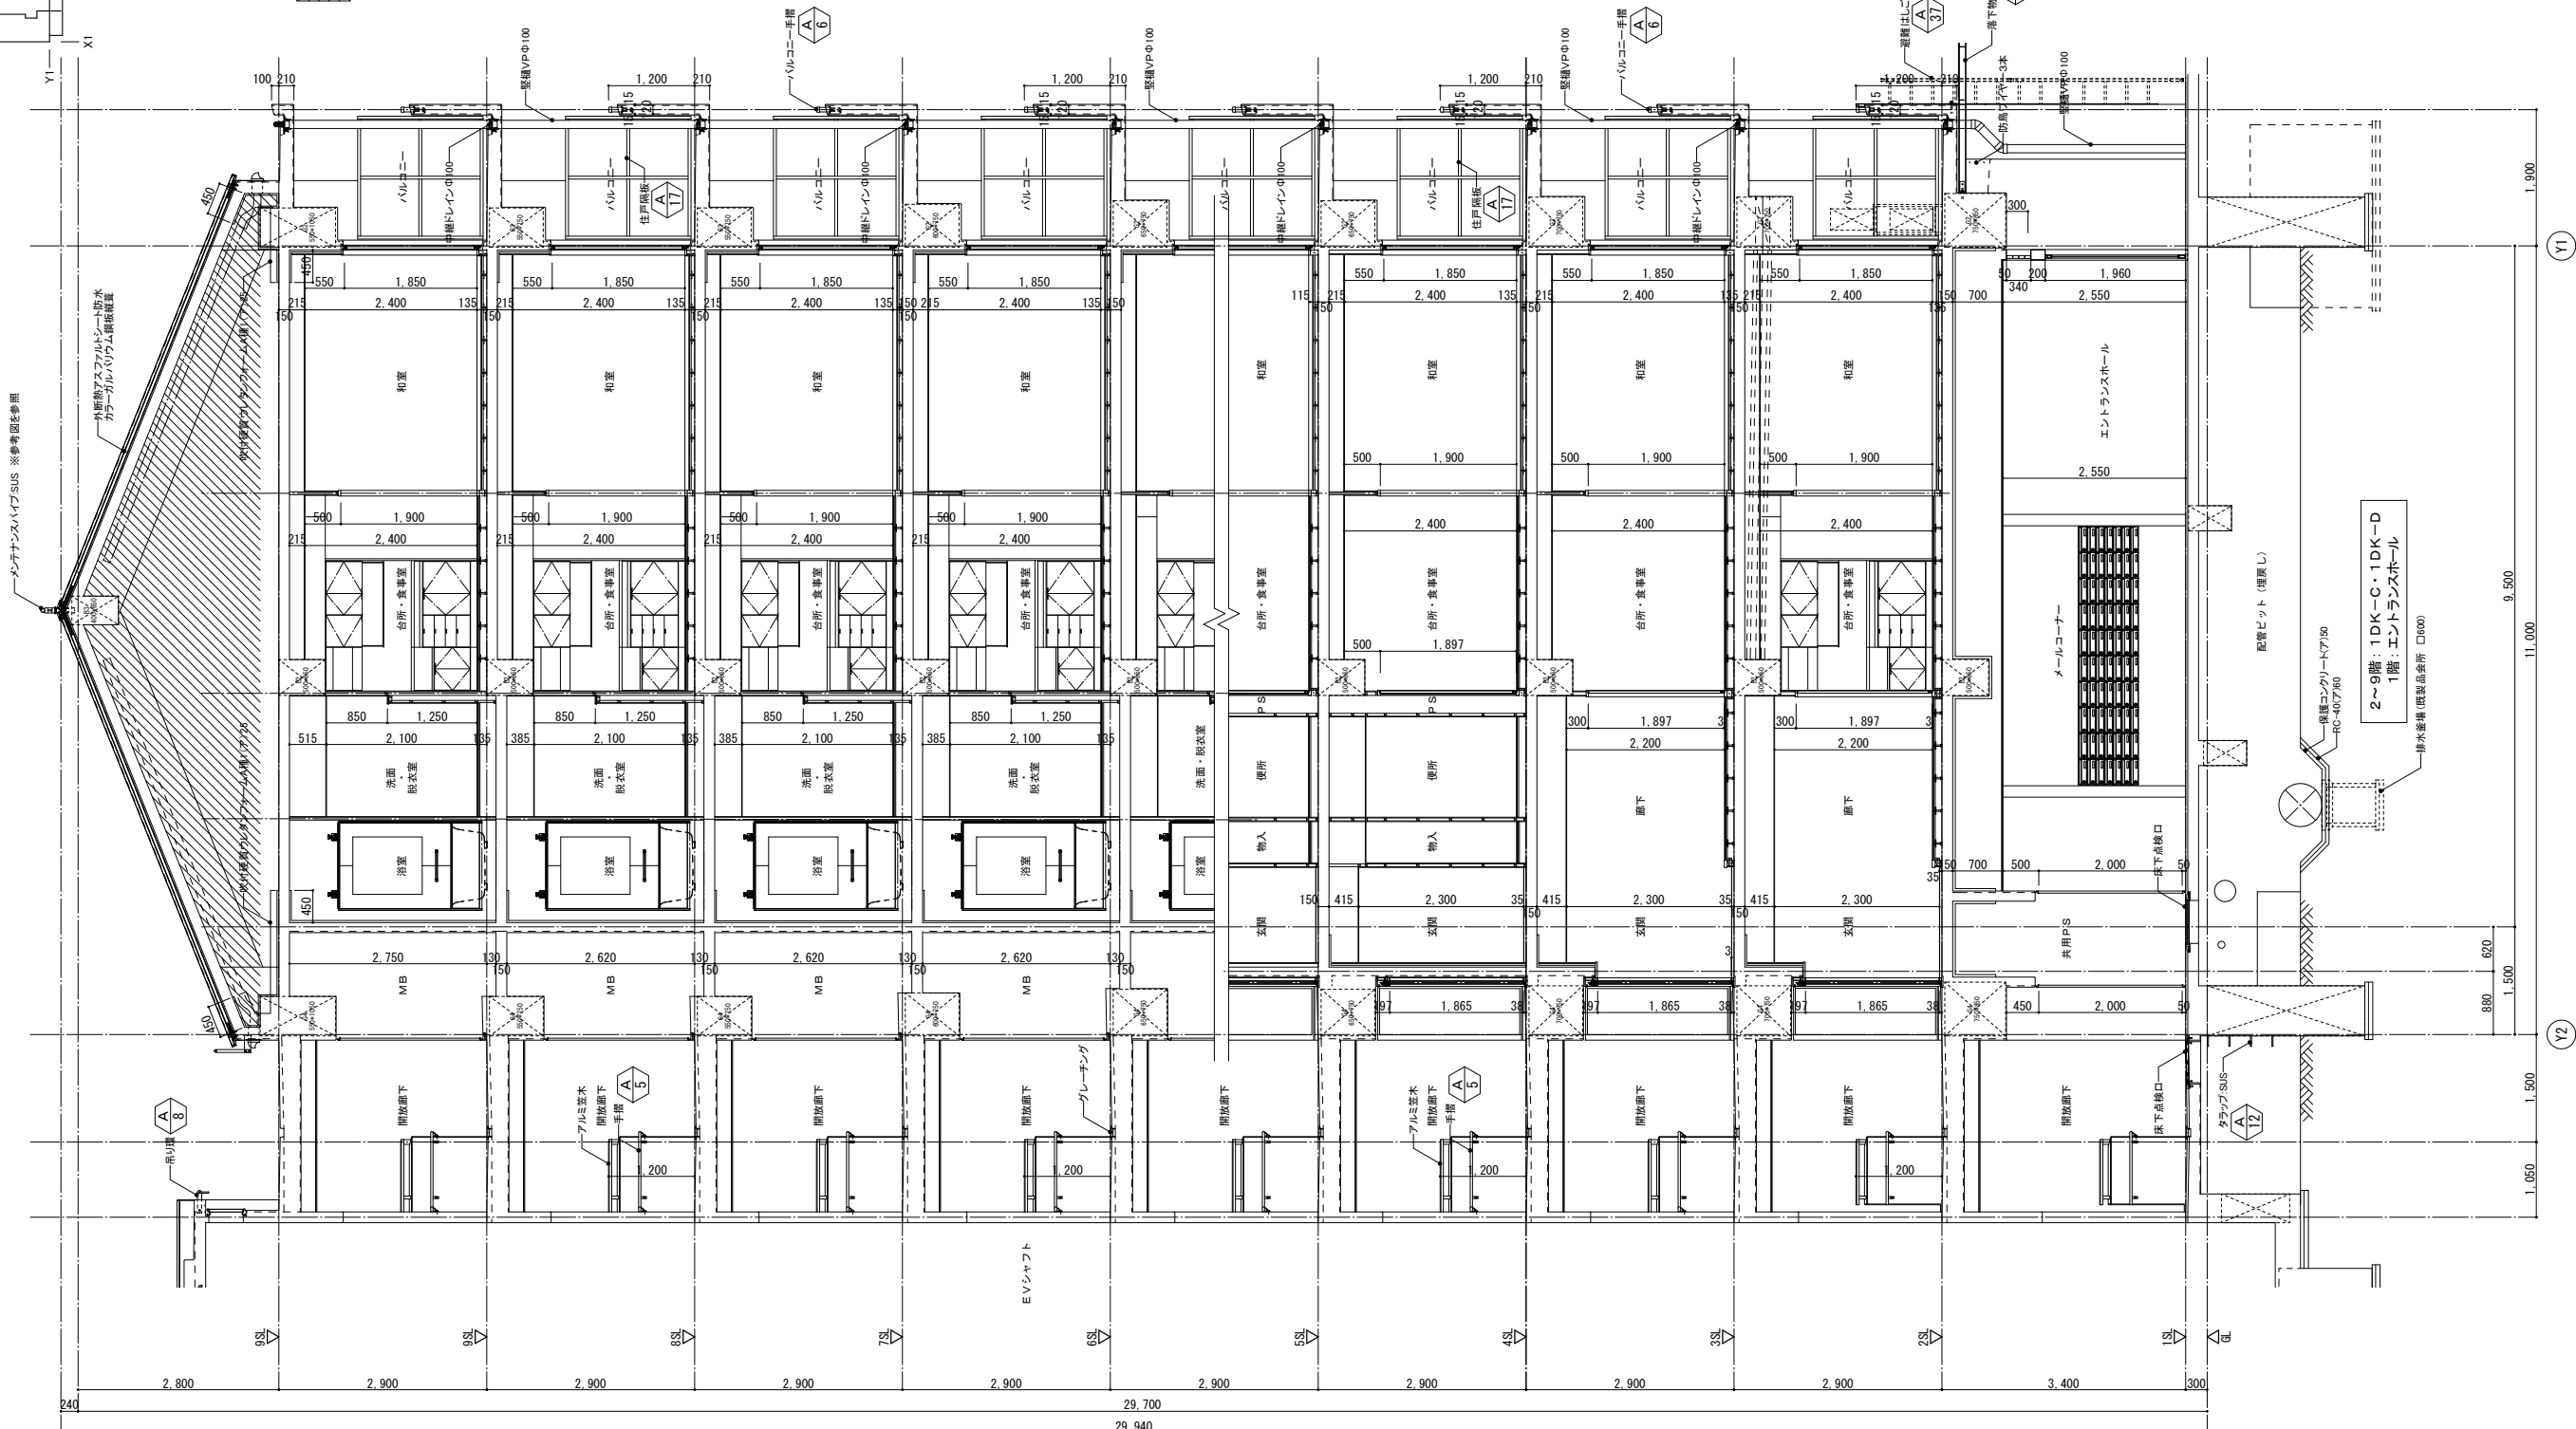

断面詳細図-3 1:50