N

凡　例

種　別	名　称	記　号		備　考
ｱｽﾌｧﾙﾄ舗装工	アスファルト舗装-6		AS-6	T-6
	アスファルト舗装-20		AS-20	T-20
ｺﾝｸﾘｰﾄ系園路工	インターロッキング舗装-A		IL|H-A	3色混合　T-2
	平板舗装-A		GH-A	600x600
	平板舗装-B		GH-B	600x300（擬石状）
ﾌﾞﾛｯｸ系園路工	注意喚起用ブロック		TKB	詳細図による
	誘導用ブロック		YB	詳細図による
柵工	格子フェンス		鋼格子フェンス	H=1500
	メッシュフェンス		MF-1-2	H=1500・1800
園路縁石工	コンクリート縁石-1		CE-1	H=0
	コンクリート縁石-2		CE-2	H=20
	コンクリート縁石-3		CE-3	H=150
整備	学習園整備			客土＋パーク堆肥程度
	グランド整備			整地（表層：真砂土100）
	植生用ブロック			

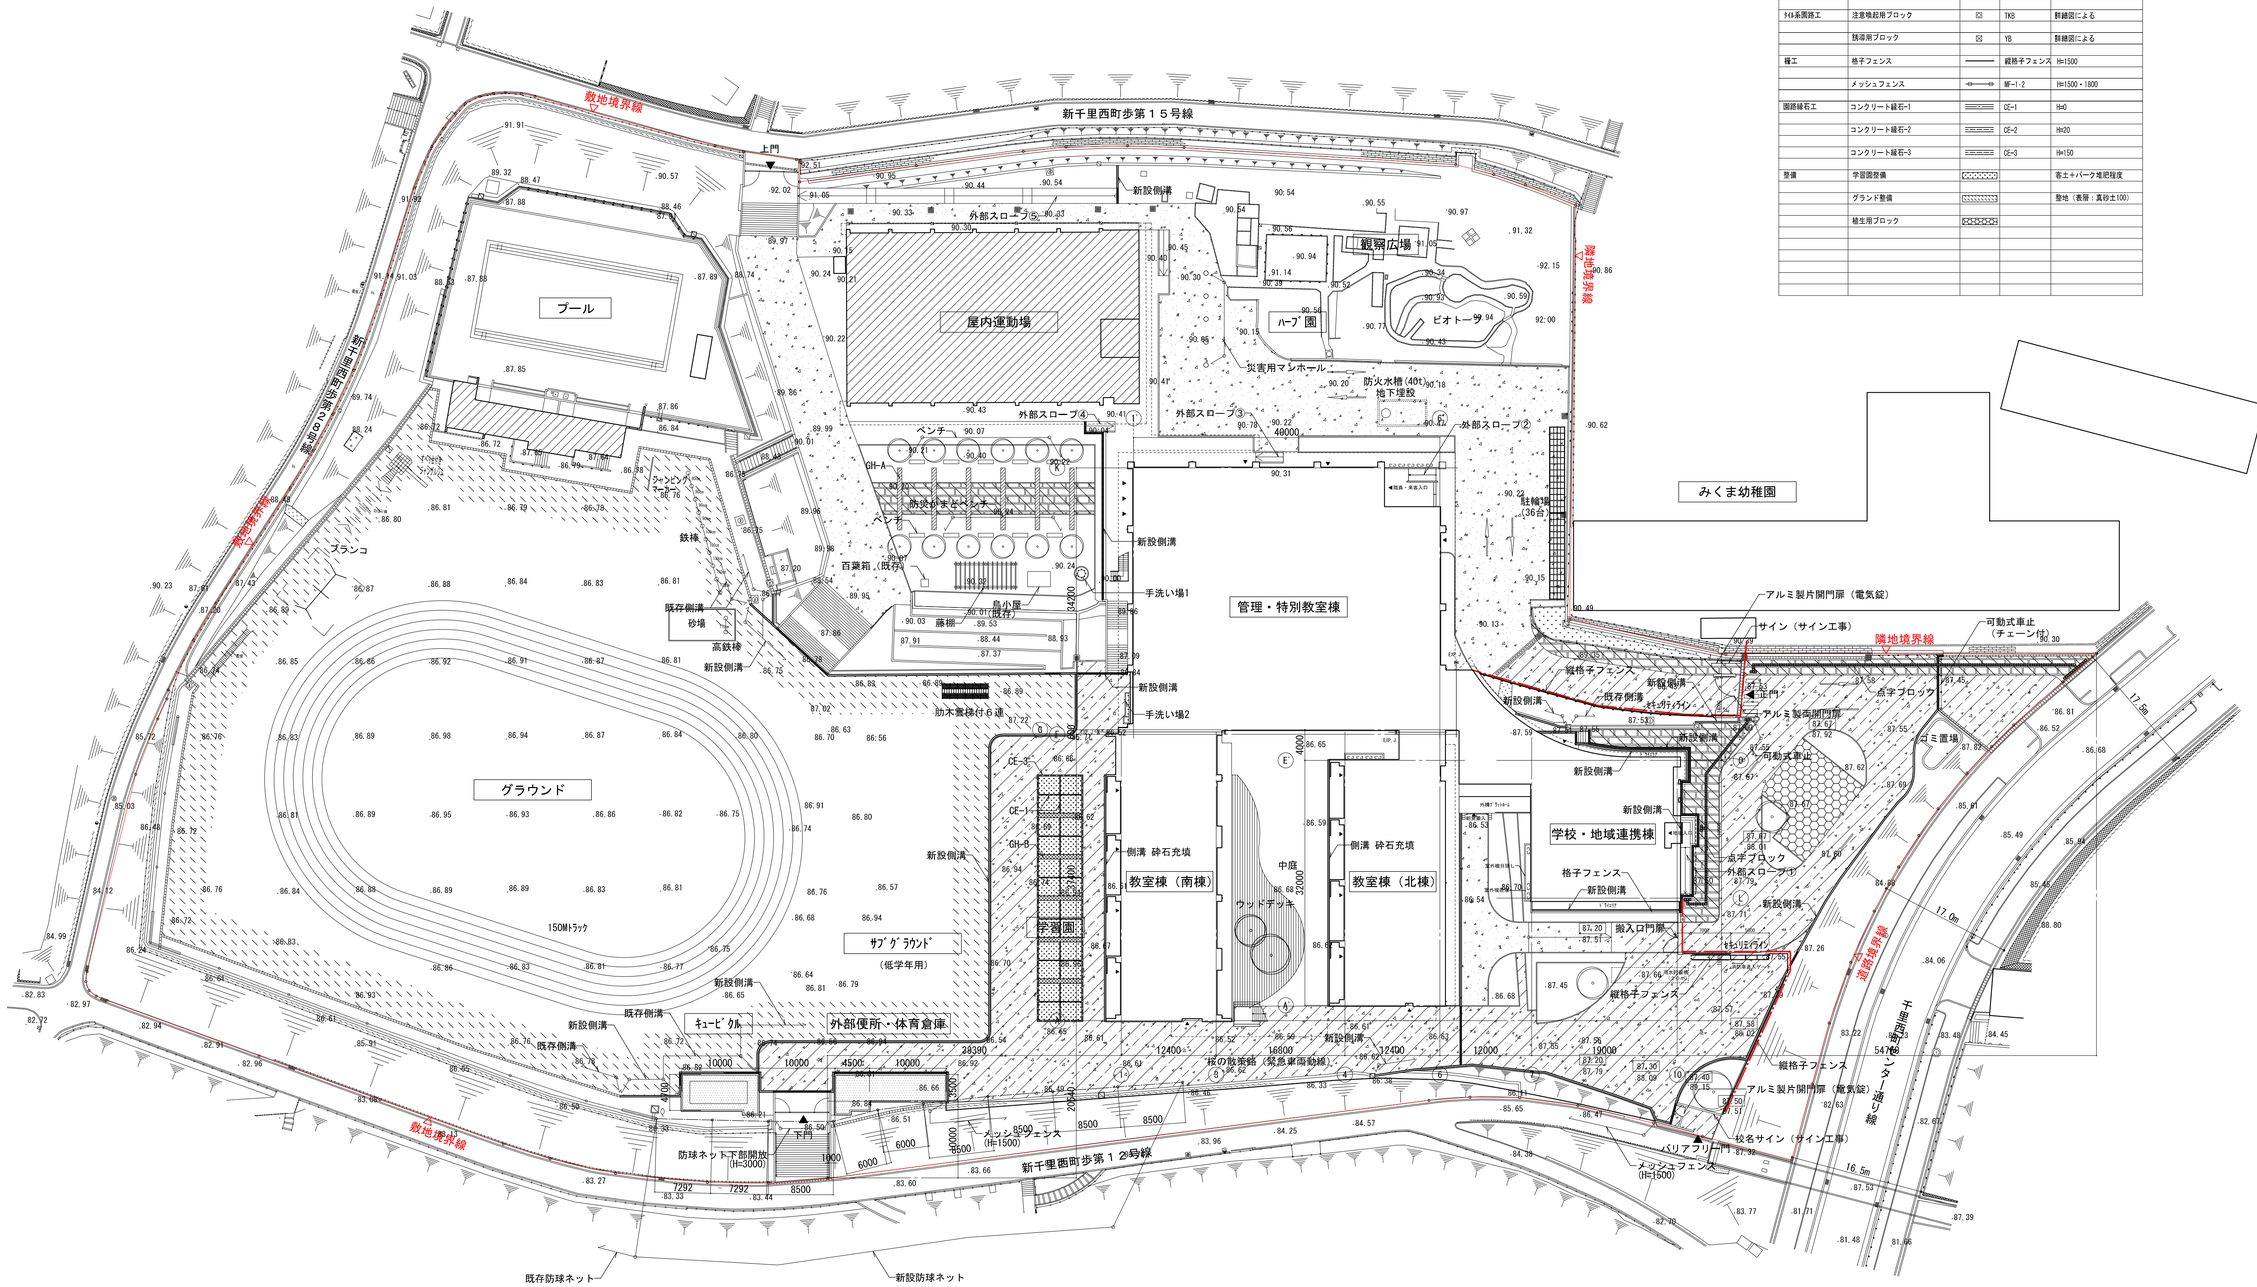

配　置　図

	新築建物						
	既存建物						

検印

株式会社東畑建築事務所
TOHATA ARCHITECTS & ENGINEERS, INC.

設計番号	作成日			工事名称	図面番号
2012271	2013.03.29			豊中市立西丘小学校校舎改築工事	A171
一級建築士 No. 149681	担　当	一級建築士 No. 248486	一級建築士 No. 239170	図面名称	
吉井 和男		構造設計一級建築士 No. 4009 木下 隆嗣	設備設計一級建築士 No. 1039 永田 久子	外構平面図	
				縮　尺 A1：1/400 A3：1/800	