・天端レベルは設計GL①（TP+86.70）からの高さを示す。
・U字溝、横断溝に接する枠は１５０φにて接続。
・(150φ)：（）付は管保護

桝リスト

桝No.	種類	底仕様	天端レベル	入管底レベル	出管底レベル	桝高H	W	備考
A1	コンクリート		3600	—	3300	300	400x400	
A2	コンクリート		3600	3260	3260	340	400x400	
A3	コンクリート		190	−740	−740	930	600x600	
A4	組目ﾞﾚｰﾁﾝｸﾞ		190	−755	−755	945	600x600	
A5	組目ﾞﾚｰﾁﾝｸﾞ		−40	−805	−805	765	600x600	
A6	組目ﾞﾚｰﾁﾝｸﾞ		−30	−955	−955	925	600x600	
A7	組目ﾞﾚｰﾁﾝｸﾞ		−20	−1005	−1005	975	600x600	
B1	ﾄﾞﾗｲﾍﾞｯﾄﾞL型		190	—	−310	500	300x360	
B2	ﾄﾞﾗｲﾍﾞｯﾄﾞL型		190	−340	−340	530	300x360	
B3	ﾄﾞﾗｲﾍﾞｯﾄﾞL型		190	−350	−350	540	300x360	
B4	ﾄﾞﾗｲﾍﾞｯﾄﾞL型		190	−400	−400	590	300x360	
B5	ﾄﾞﾗｲﾍﾞｯﾄﾞL型		190	−810	−810	1000	600x600	
B6	ﾄﾞﾗｲﾍﾞｯﾄﾞL型		0	−1110	−1110	1110	600x600	
B7	ﾄﾞﾗｲﾍﾞｯﾄﾞ型		0	−1210	−1210	1210	600x600	
B8	ﾄﾞﾗｲﾍﾞｯﾄﾞL型		−160	−1220	−1220	1060	600x600	
B9	ﾄﾞﾗｲﾍﾞｯﾄﾞL型		−160	−1285	−1285	1125	600x600	
B10	ﾄﾞﾗｲﾍﾞｯﾄﾞL型		−160	−1355	−1355	600	600x600	
B11	鋳鉄蓋		−160	−1415	−1415	1255	900φ	
B12a	組目ﾞﾚｰﾁﾝｸﾞ		−180	—	−480	600	600x600	
B12	鋳鉄蓋		−180	−1430	−1430	1250	900φ	
B13a	組目ﾞﾚｰﾁﾝｸﾞ		−180	—	−480	600	600x600	
B13	鋳鉄蓋		−180	−1440	−1440	1260	900φ	
B14a	組目ﾞﾚｰﾁﾝｸﾞ		−180	—	−480	600	600x600	
B14	鋳鉄蓋		−180	−1485	−1485	1305	900φ	
B15a	組目ﾞﾚｰﾁﾝｸﾞ		−180	—	−480	600	600x600	
B15	鋳鉄蓋		−180	−1495	−1495	1315	900φ	
B16a	組目ﾞﾚｰﾁﾝｸﾞ		−180	—	−480	600	600x600	
B16	鋳鉄蓋		−180	−1505	−1505	1325	900φ	
B17a	組目ﾞﾚｰﾁﾝｸﾞ		−180	—	−480	600	600x600	
B17	鋳鉄蓋		−180	−1515	−1515	1335	900φ	
B18a	組目ﾞﾚｰﾁﾝｸﾞ		−180	—	−480	600	600x600	
B18	鋳鉄蓋		−180	−1525	−1525	1345	900φ	
B19a	組目ﾞﾚｰﾁﾝｸﾞ		−200	—	−500	600	600x600	
B19	鋳鉄蓋		−200	−1535	−1535	1335	900φ	
B20	鋳鉄蓋		−3400	−4785	−4785	1385	1号人孔	
C1	組目ﾞﾚｰﾁﾝｸﾞ		50	—	−450	500	400x400	
C2	組目ﾞﾚｰﾁﾝｸﾞ		130	−700	−700	830	600x600	
D1	コンクリート		−100	—	−400	300	400x400	

桝No.	種類	底仕様	天端レベル	入管底レベル	出管底レベル	桝高H	W	備考
E1	コンクリート		−50	—	−350	300	400x400	
E2	コンクリート		−20	−430	−410	600x600		
E3	コンクリート		−180	−505	−505	325	600x600	
F1	組目ﾞﾚｰﾁﾝｸﾞ		−50	—	−350	300	400x400	
F2	組目ﾞﾚｰﾁﾝｸﾞ		−20	−430	−430	410	600x600	
F3	組目ﾞﾚｰﾁﾝｸﾞ		−180	−495	−495	315	600x600	
G1	組目ﾞﾚｰﾁﾝｸﾞ		0	—	−720	720	600x600	
G2	コンクリート		100	−735	−735	835	600x600	
G3a	組目ﾞﾚｰﾁﾝｸﾞ		−650	—	−750	300	400x400	
G3	コンクリート		100	−760	−760	860	600x600	
G4	コンクリート		100	−860	−860	960	600x600	
G5	コンクリート		100	−940	−940	1040	600x600	
G6	組目ﾞﾚｰﾁﾝｸﾞ		0	−1000	−1000	1100	600x600	
H1	コンクリート		1100	—	800	300	400x400	
H2	コンクリート		1100	765	765	335	400x400	
H3	コンクリート		1100	−860	−860	730	600x600	
H3a	組目ﾞﾚｰﾁﾝｸﾞ		−180	—	−850	670	600x600	
i1	組目ﾞﾚｰﾁﾝｸﾞ		−180	—	−480	300	400x400	
i2	組目ﾞﾚｰﾁﾝｸﾞ		350	−510	−510	860	400x400	
i3a	組目ﾞﾚｰﾁﾝｸﾞ		970	—	370	600	600x600	
i3	鋳鉄蓋		970	−535	−535	1505	900φ	
i4a	組目ﾞﾚｰﾁﾝｸﾞ		690	—	−505	1195	600x600	
i4b	組目ﾞﾚｰﾁﾝｸﾞ		690	—	−505	1195	600x600	
i4	鋳鉄蓋		860	−685	−685	1545	900φ	
i5a	鋳鉄蓋		700	—	100	600	600x600	
i5	鋳鉄蓋		700	−740	−740	1440	900φ	
i6a	鋳鉄蓋		850	—	250	600	600x600	
i6	鋳鉄蓋		850	−815	−815	1665	900φ	
i7	組目ﾞﾚｰﾁﾝｸﾞ		−70	−955	−955	885	600x600	
i8	組目ﾞﾚｰﾁﾝｸﾞ		−100	−1115	−1115	1015	600x600	
i9	組目ﾞﾚｰﾁﾝｸﾞ		−80	−1165	−1165	1085	600x600	
i10	組目ﾞﾚｰﾁﾝｸﾞ		−80	−1255	−1255	1175	600x600	
i11	組目ﾞﾚｰﾁﾝｸﾞ		−90	−1300	−1300	1210	600x600	
i12	組目ﾞﾚｰﾁﾝｸﾞ		−200	−1325	−1325	1125	600x600	
i13	鋳鉄蓋		2990	−4375	−4375	1385	1号人孔	

桝No.	種類	底仕様	天端レベル	入管底レベル	出管底レベル	桝高H	W	備考
J1	組目ﾞﾚｰﾁﾝｸﾞ		3600	—	3000	600	600x600	
J2	コンクリート		3600	2890	2890	710	600x600	
J3	コンクリート		3500	2710	2710	790	600x600	
J4	コンクリート		3500	2670	2670	830	600x600	
J5a	組目ﾞﾚｰﾁﾝｸﾞ		3500	—	2175	600	600x600	
J5	鋳鉄蓋		3500	2175	2175	1325	900φ	
J6a	コンクリート		3500	—	2900	600	600x600	
J6	鋳鉄蓋		3500	2125	2125	1375	900φ	
J7a	コンクリート		3500	—	2900	600	600x600	
J7	鋳鉄蓋		3500	2035	2035	1465	900φ	
J8a	組目ﾞﾚｰﾁﾝｸﾞ		3400	—	2800	600	600x600	
J8	鋳鉄蓋		3400	2015	2015	1385	900φ	
J9a	組目ﾞﾚｰﾁﾝｸﾞ		2650	—	2050	600	600x600	
J9	鋳鉄蓋		2650	1115	1115	1535	900φ	
J10	コンクリート		830	−25	−25	855	600x600	
J11	コンクリート		850	−150	−150	1000	600x600	
J12	コンクリート		750	−230	−230	980	600x600	
J13	鋳鉄蓋		110	−325	−2500	2610	1号人孔	
K1	鋳鉄蓋		40	—	−2360	2400	1号人孔	

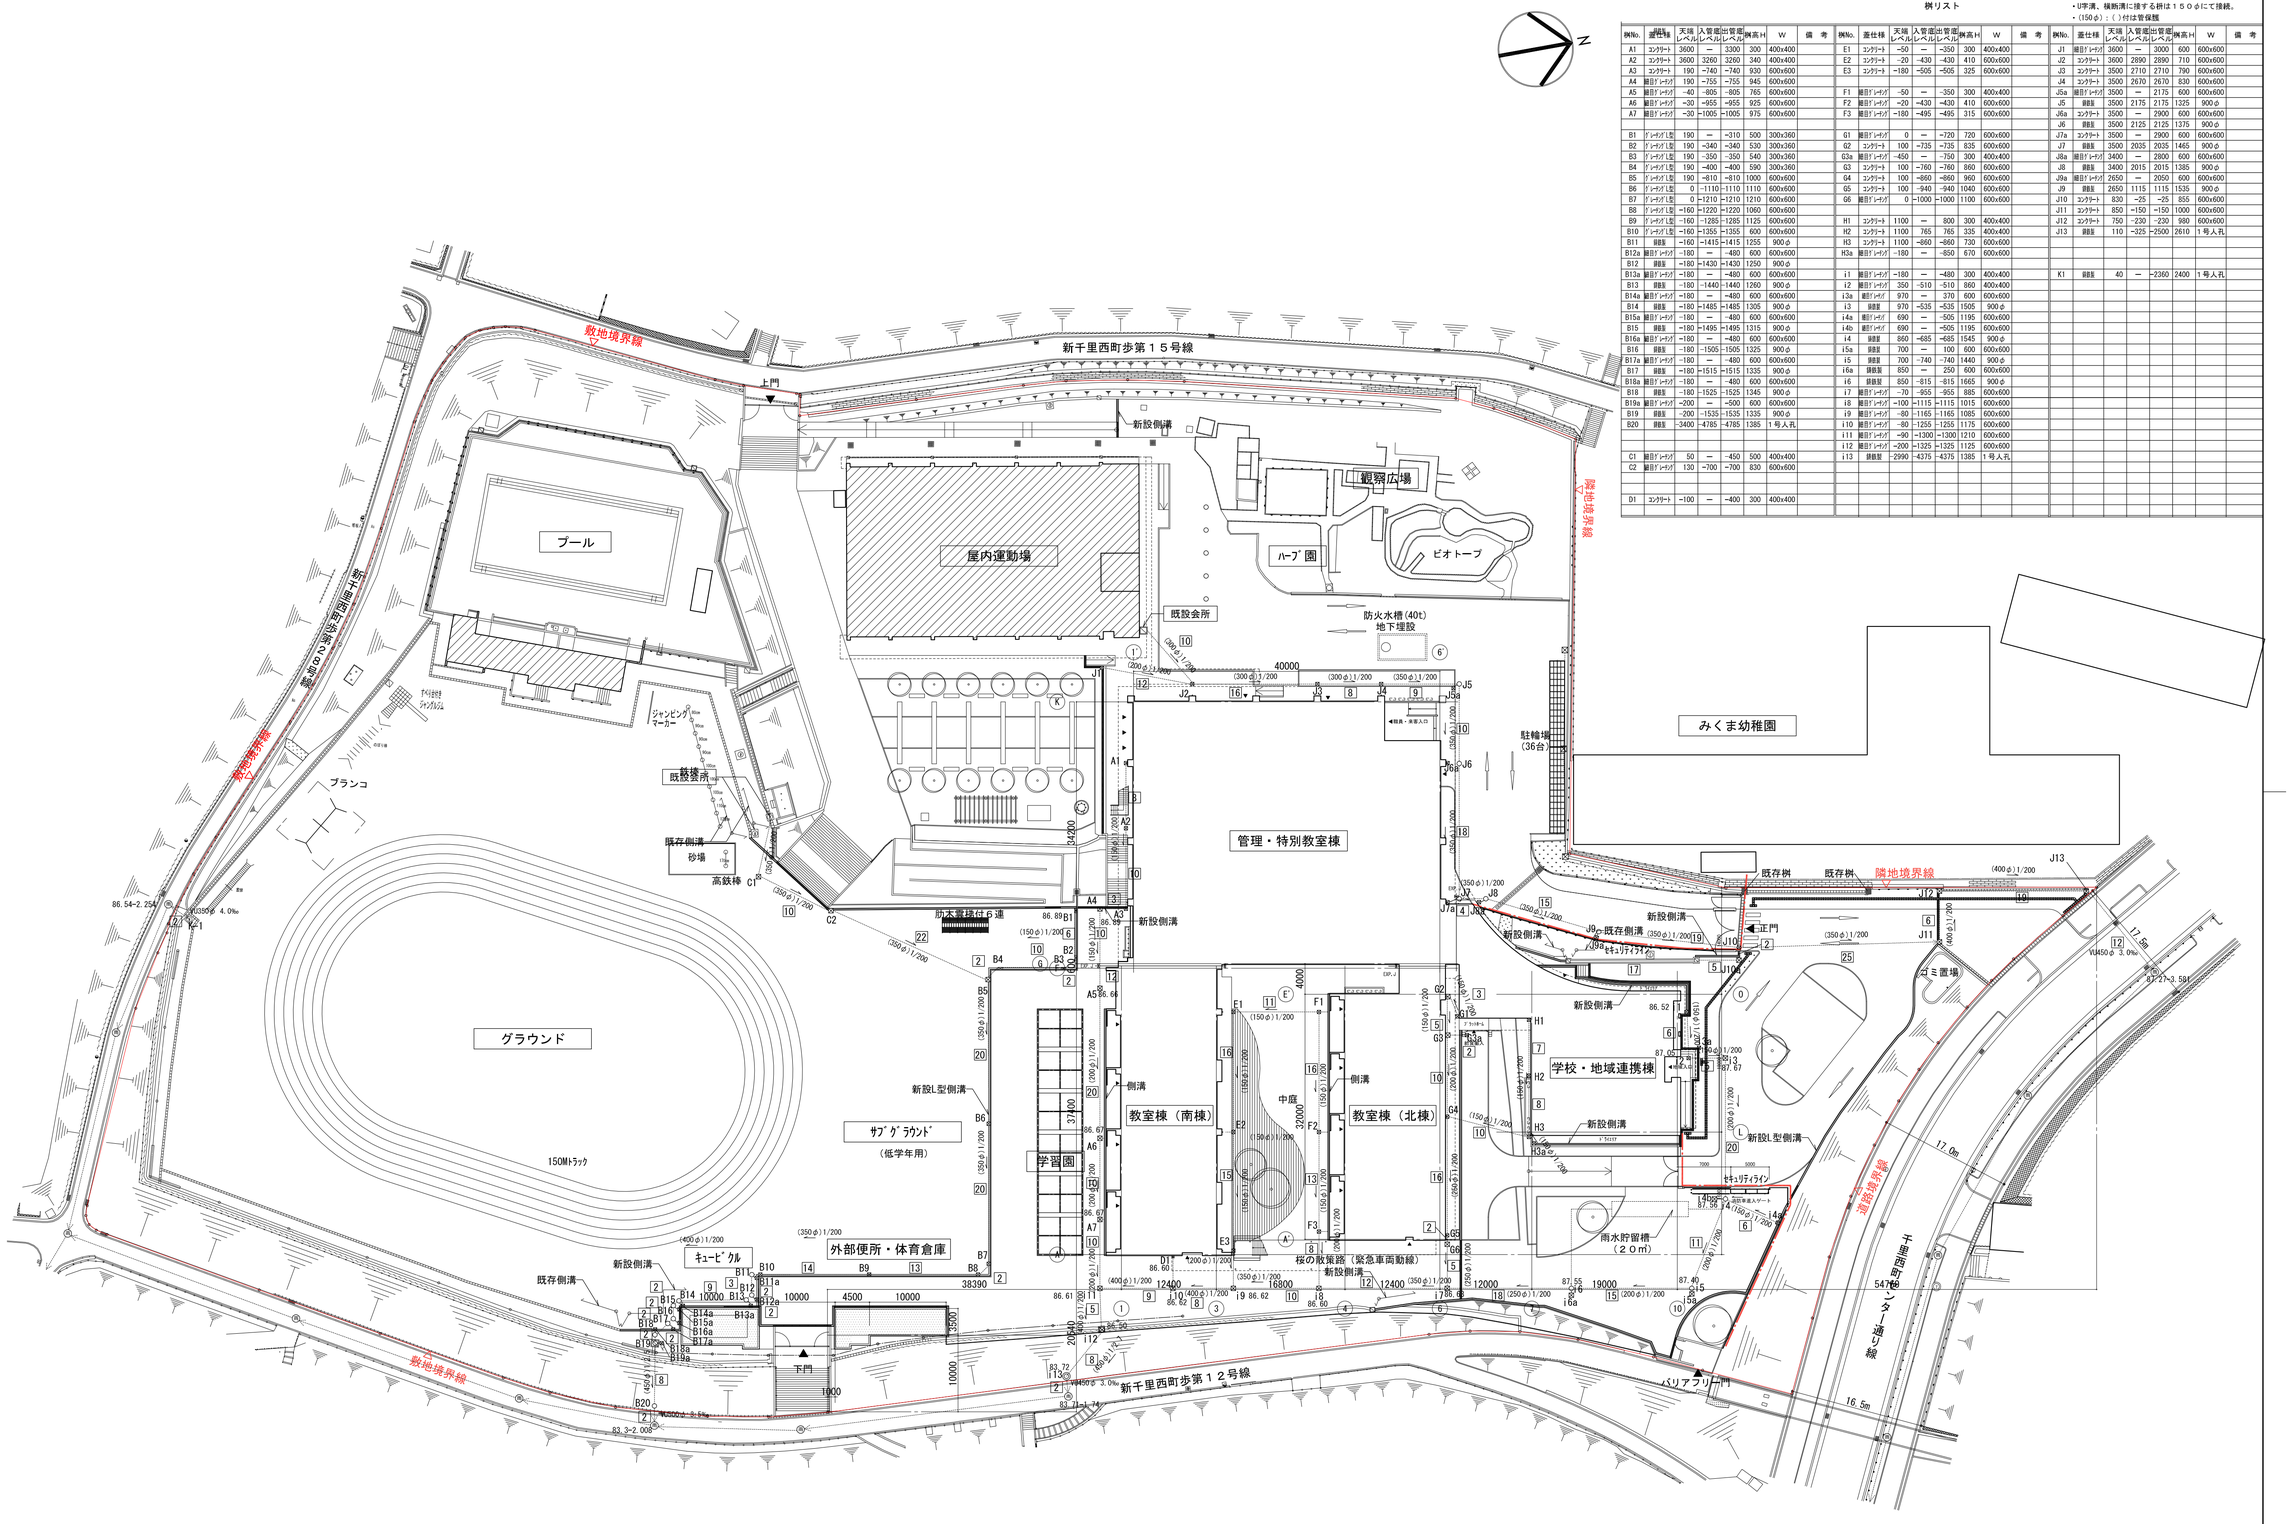

配　置　図

	新築建物						
	既存建物						

検印

株式会社 東畑建築事務所
TOHATA ARCHITECTS & ENGINEERS, INC.

設計番号 2012071
作成日 2013. 03. 29
一級建築士 NO. 149681 吉井 和男
担当
一級建築士 NO. 248486 構造設計一級建築士 NO. 4009 木下 隆嗣
一級建築士 NO. 239170 設備設計一級建築士 NO. 1039 永田 久子

工事名称 豊中市立西丘小学校校舎改築工事
図面名称 雨水排水図
縮尺 A1：1/400 A3：1/800
図面番号 A172