# 別紙-2

消化ガス管　現況図（参考）

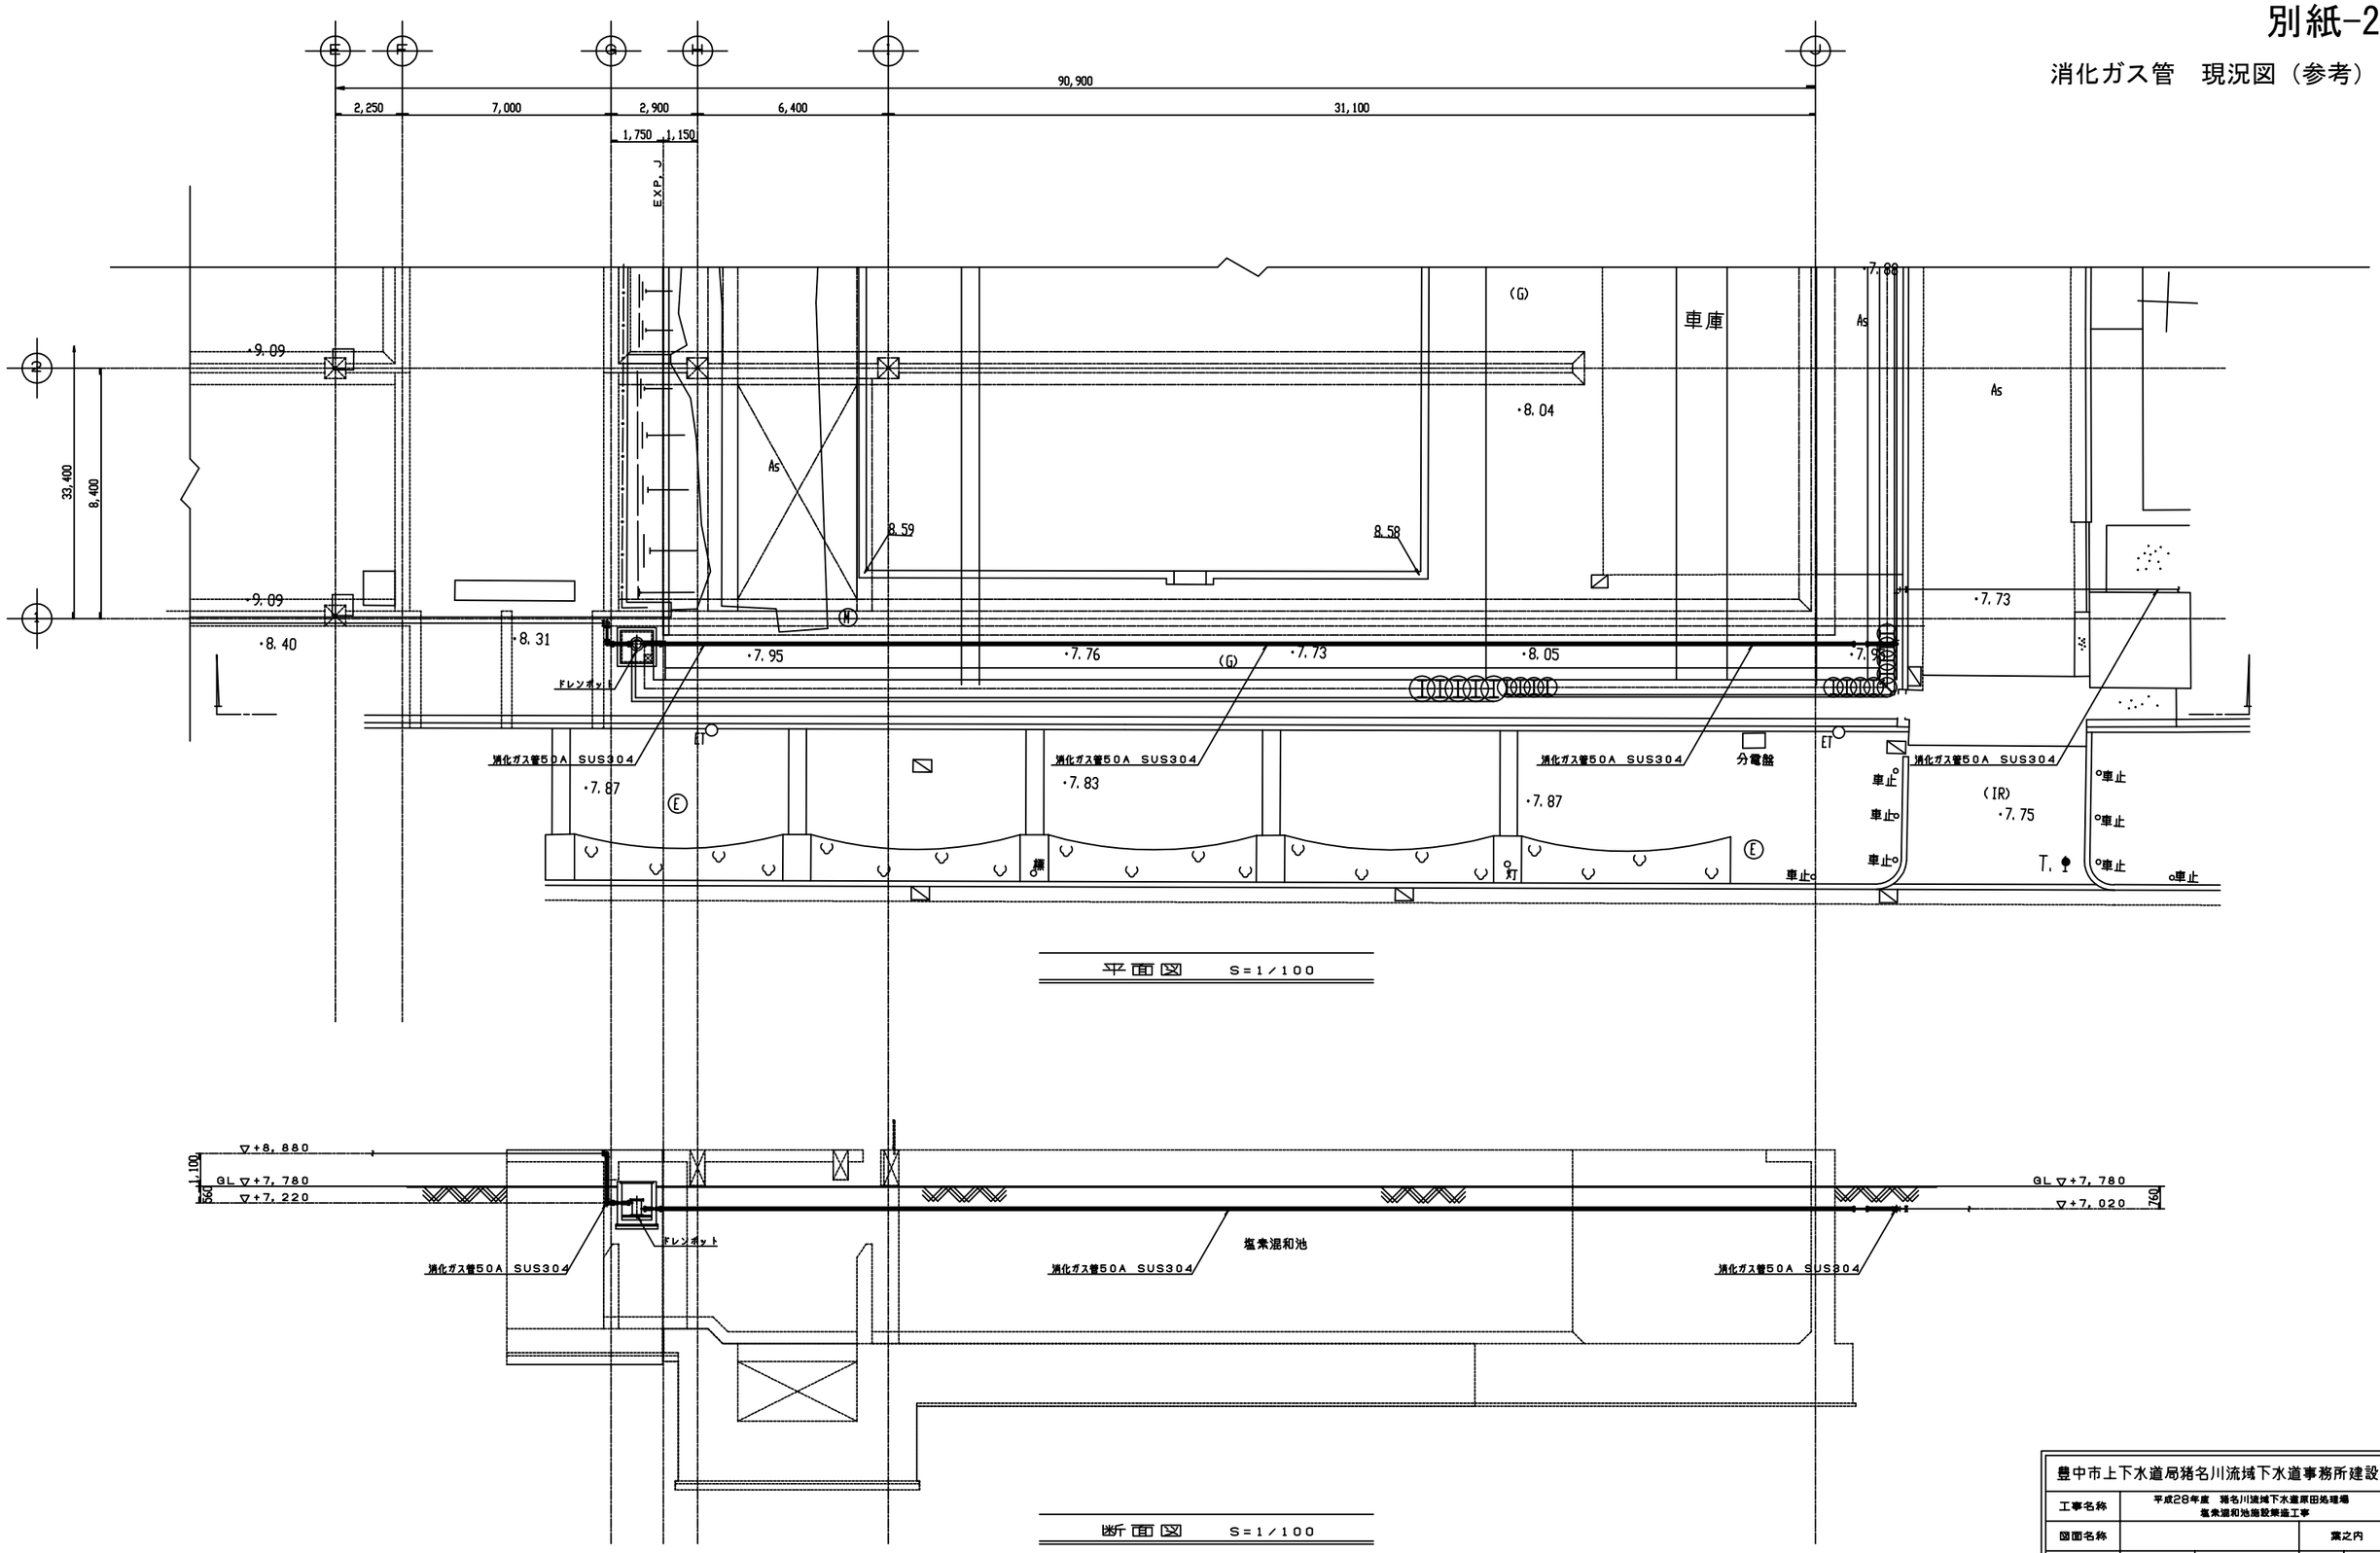


平面図　S=1/100

断面図　S=1/100

| 豊中市上下水道局猪名川流域下水道事務所建設課 | | | | | | | | | |
|---|---|---|---|---|---|---|---|---|---|
| 工事名称 | 平成28年度　猪名川流域下水道原田処理場 塩素混和池施設築造工事 | | | | | | | | |
| 図面名称 | | | | | | | 案之内 | | |
| 縮尺 | 1/100 | 平成28年　月 | | | | | 番号 | CP-2 | |
| 照査 | 設計 | 係長 | 課長補佐 | 主幹 | 課長 | 所長 | 理事 | 部長 | |
| | | | | | | | | | |