



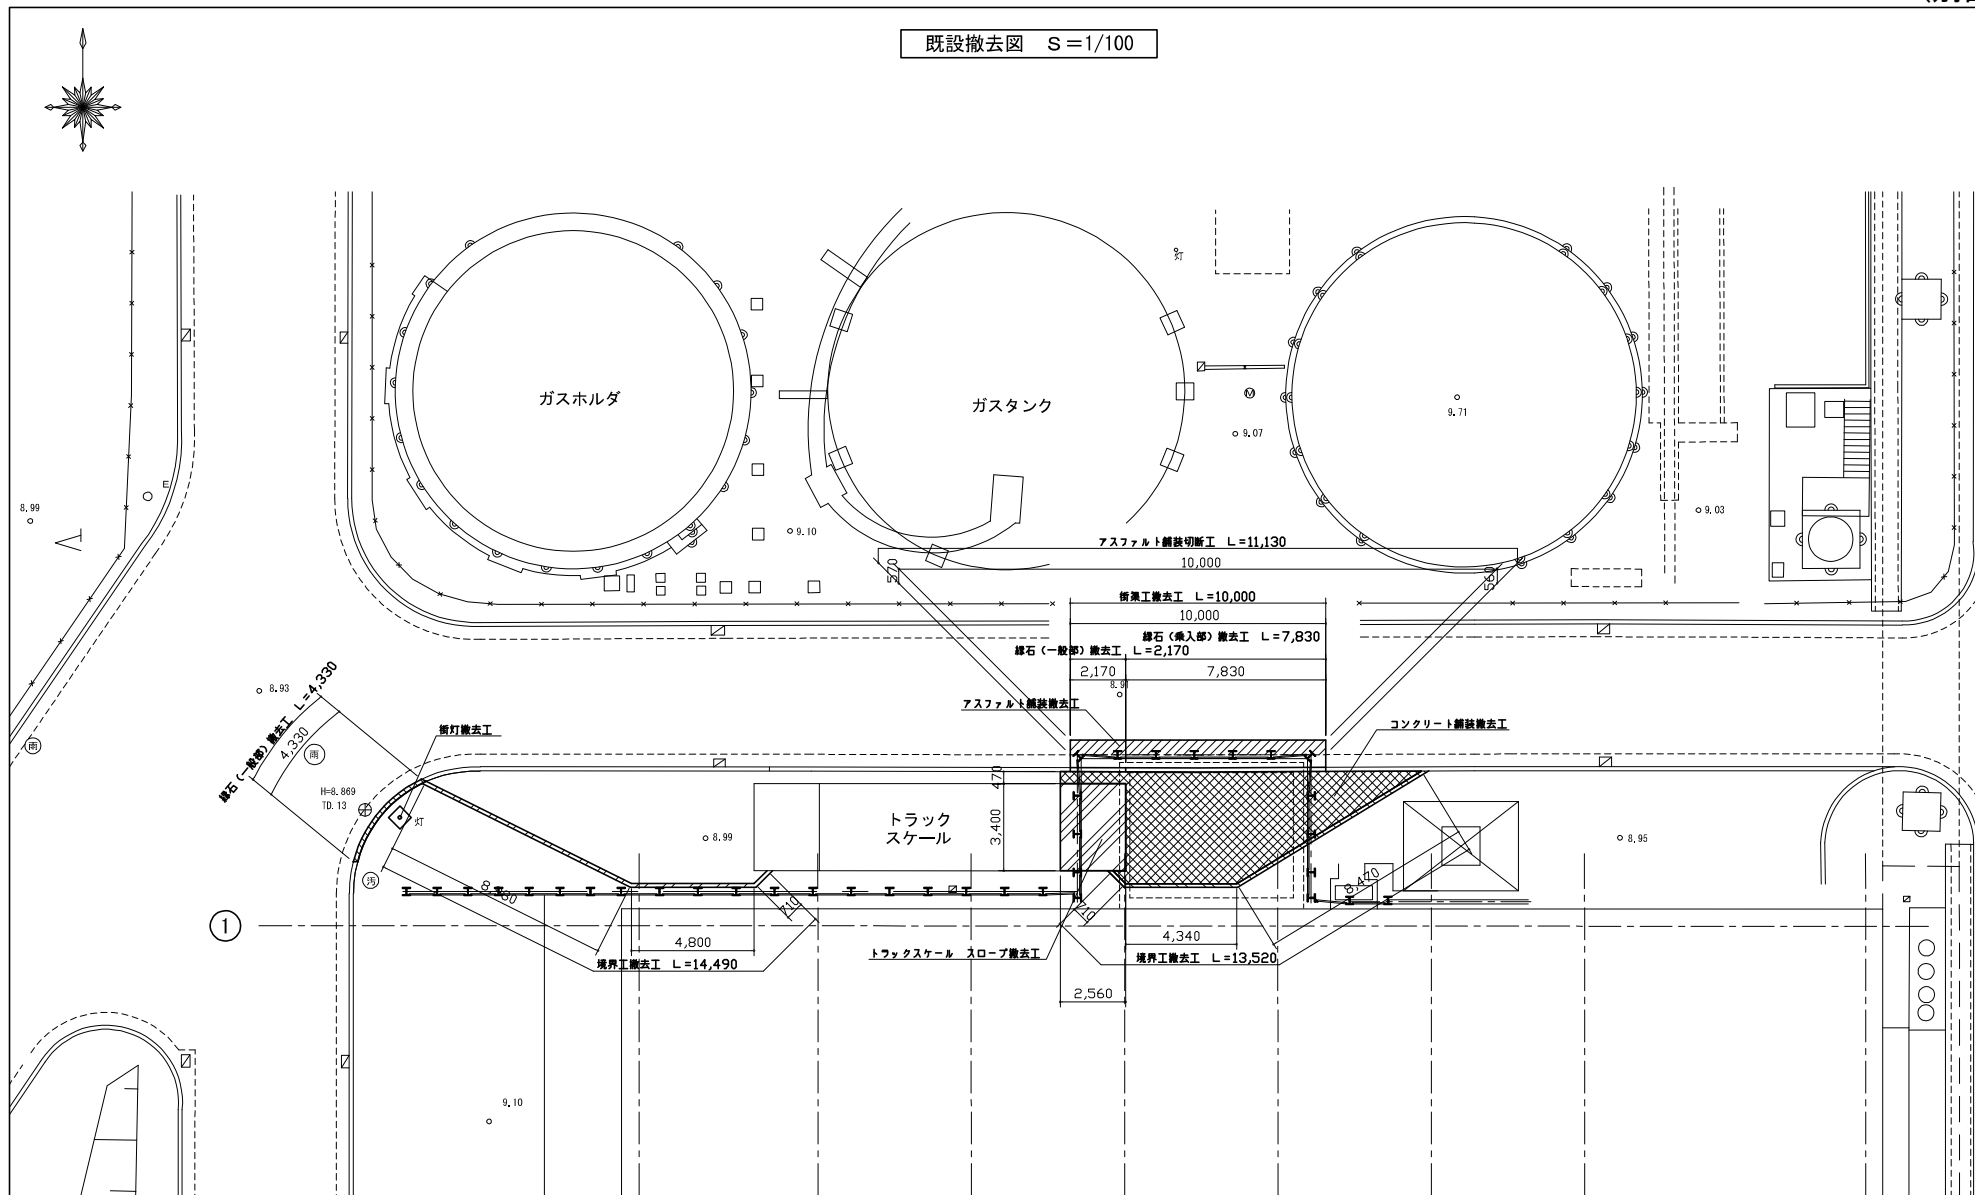

(参考図)

臺中市上下水道局雅名川流域下水道事務所建設課							
工事名称	平成29年度雅名川流域下水道箇所処理場 3系汚泥槽設備更新工事(土木)						
図面名称	既設撤去図			薬之内			
縮尺	1/100		平成 29 年 月		番号 CL-		
担当設計	係長	課長補佐	主幹	課長	所長	専任部	
			/			/	

復旧図 S=1/100

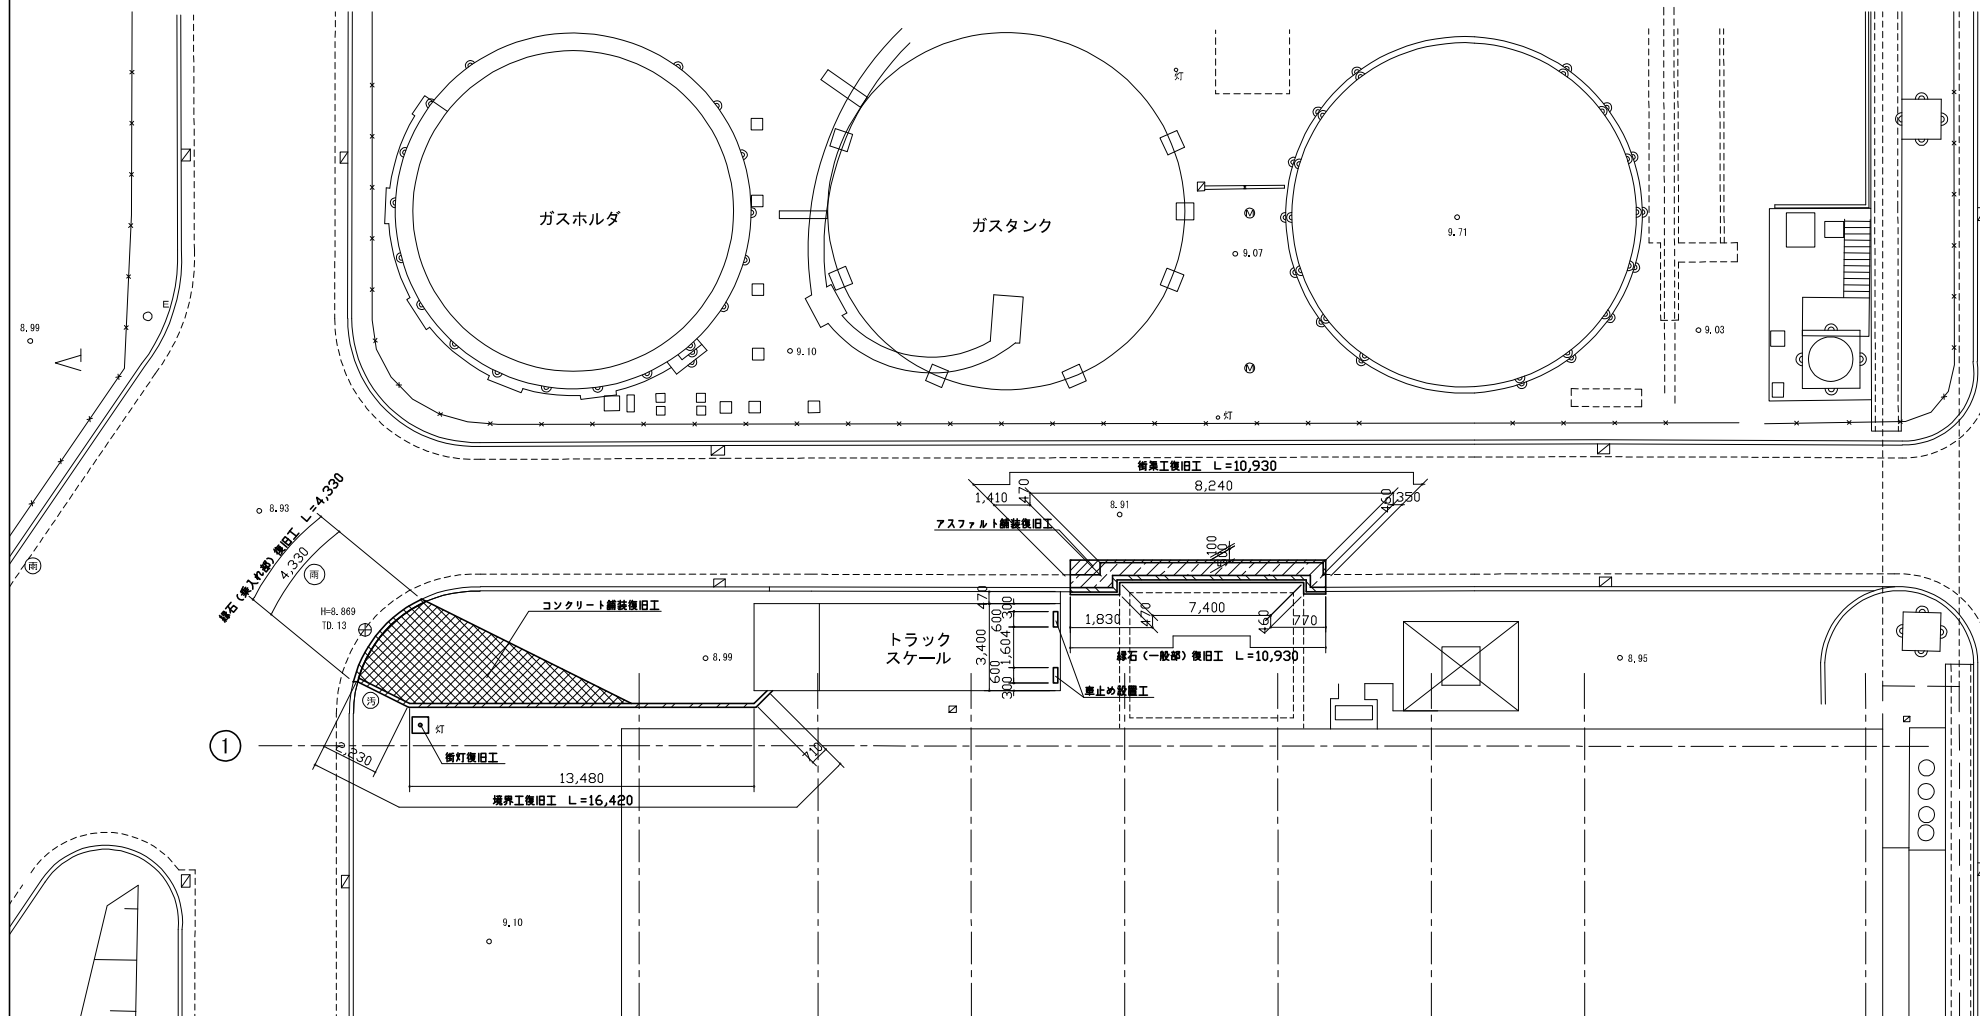

(参考図)

豊中市上下水道局難名川流域下水道事務所建設課							
工事名称	平成29年度難名川流域下水道原田処理場3系汚泥焼却設備更新工事(土木)						
図面名称	復旧図		葉之内				
縮尺	1/100	平成29年	月	番号	CL-2		
検査	設計	係長	課長補佐	主幹	課長	所長	理事

