


撤去工事

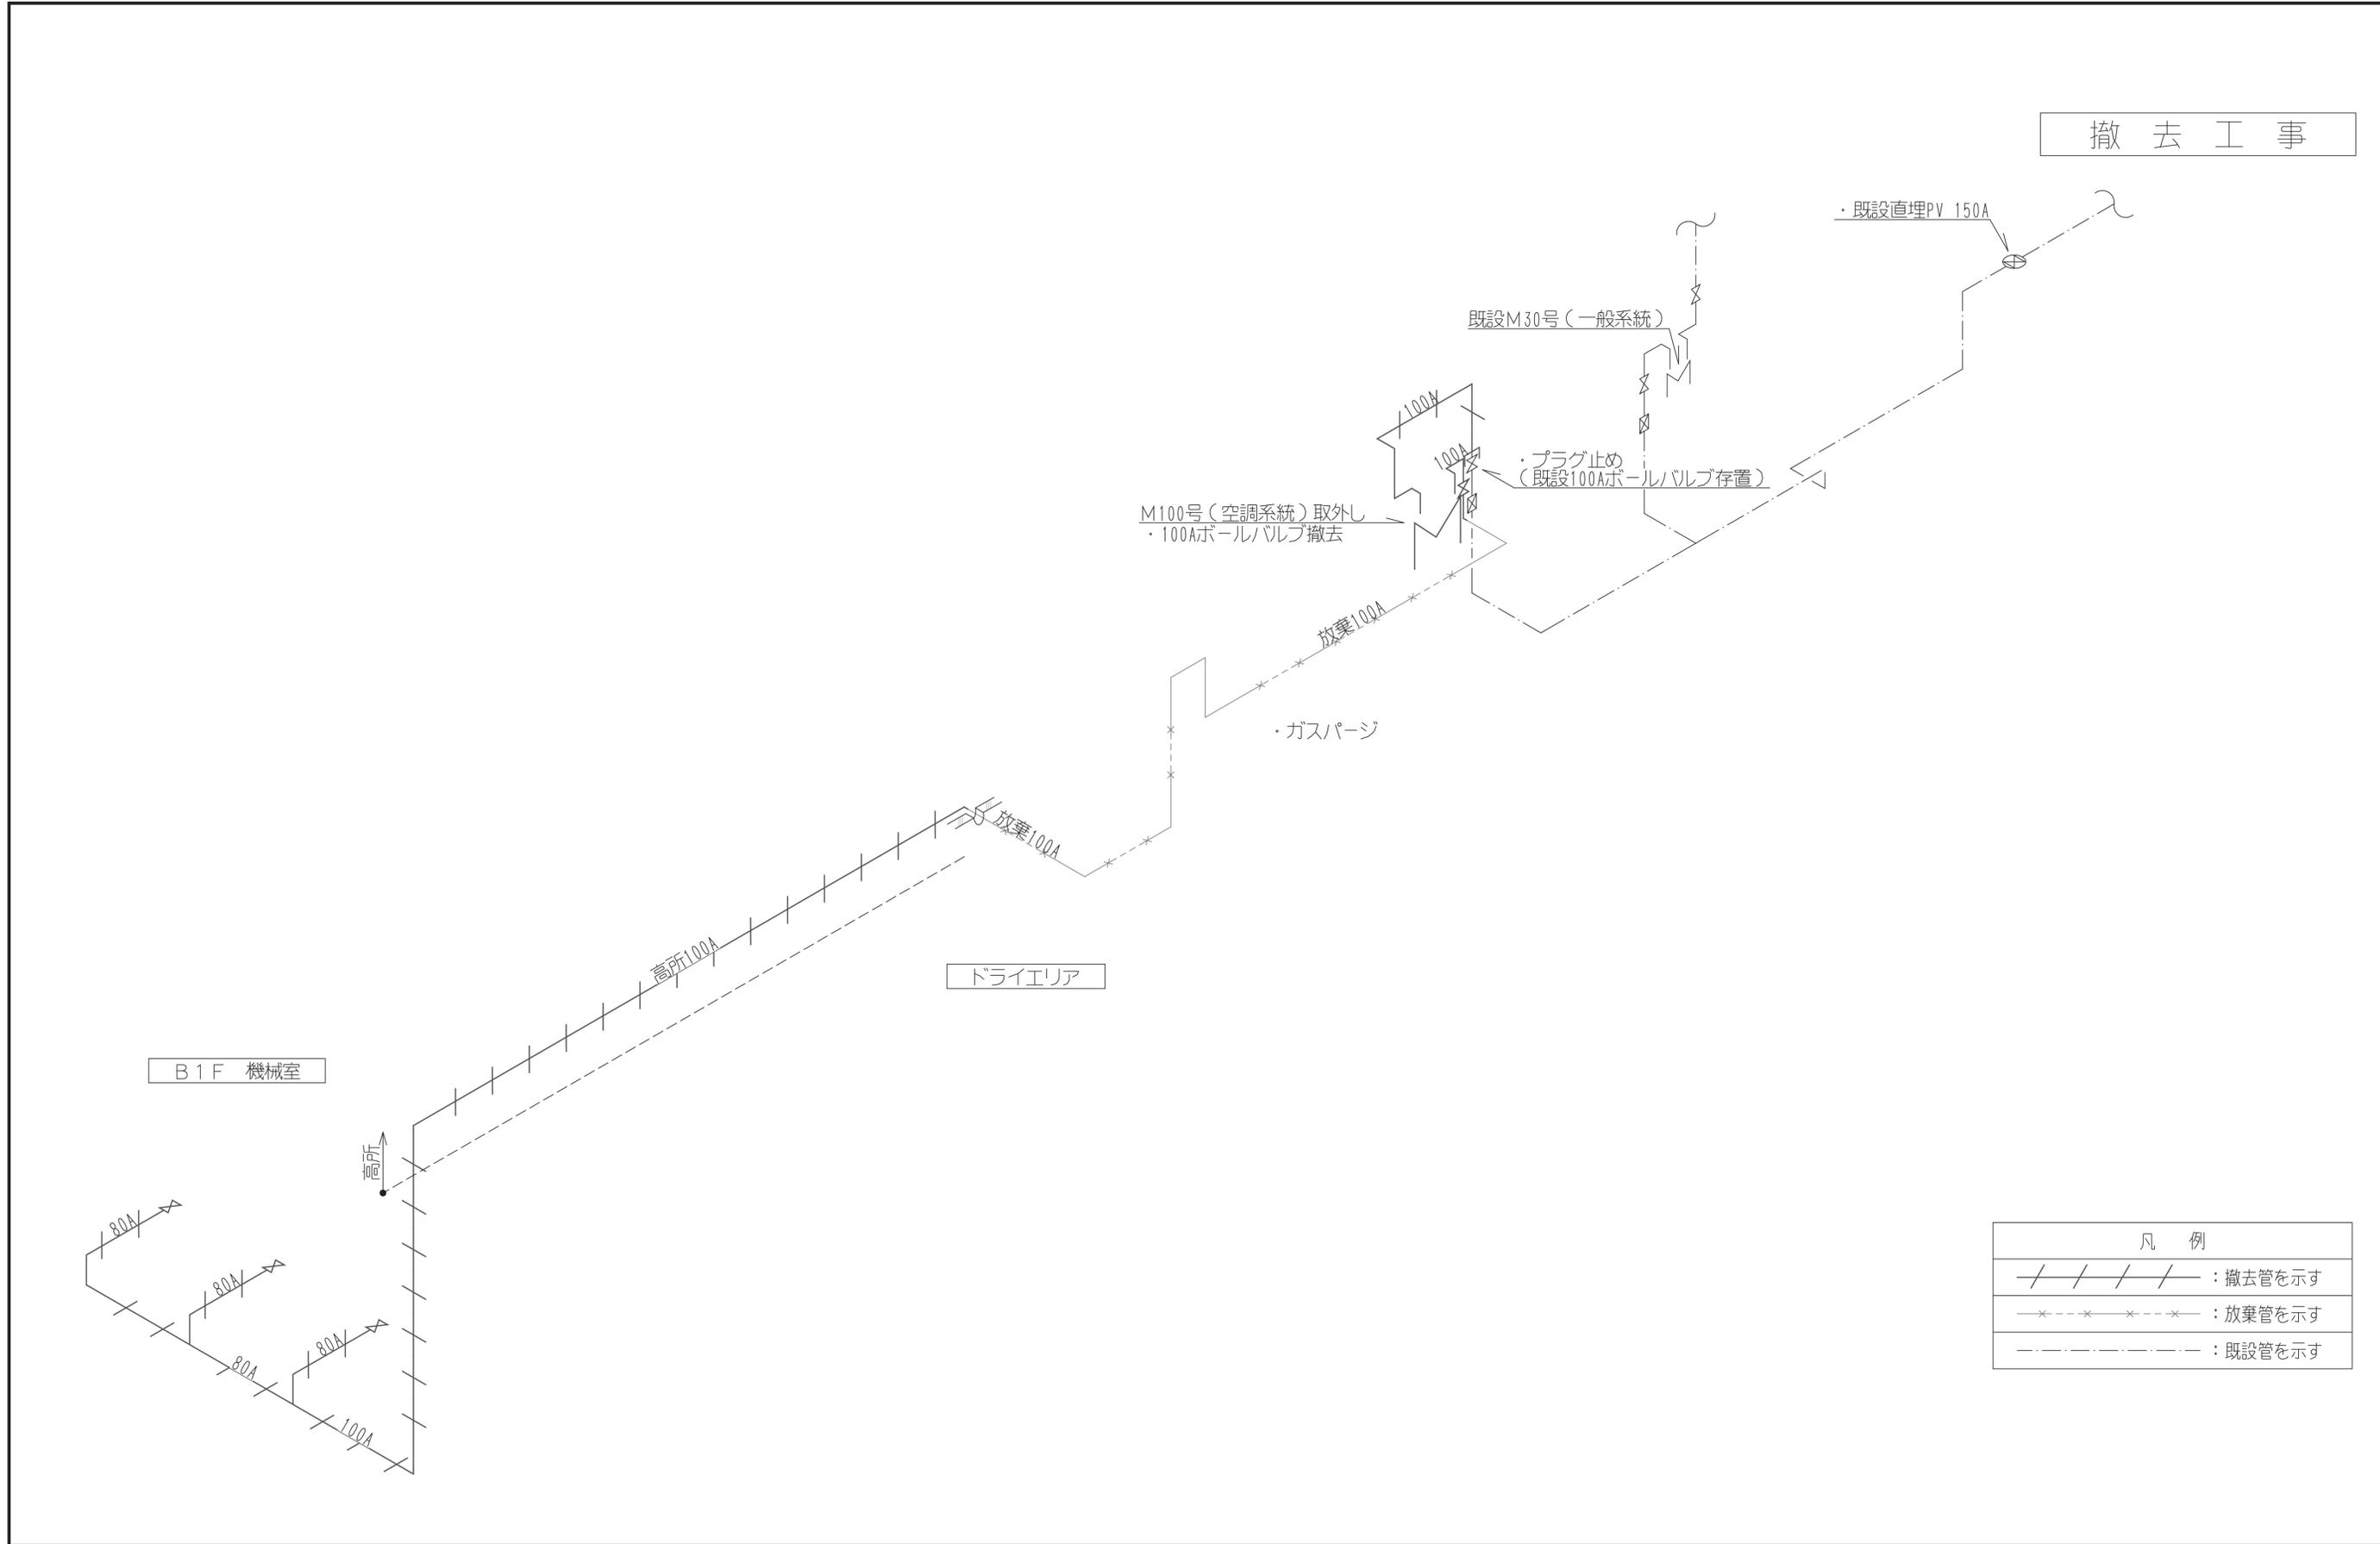

凡 例	
— / / / / —	: 撤去管を示す
- * - * - * - * - * -	: 放棄管を示す
.....	: 既設管を示す

特記事項	DATE	● ●	施設名称 豊中市立人権平和センター豊中 豊中市立ともだちこども園	図面番号
		● ●		
		● ●	図面名称 アイソメ図	縮尺 _____
		● ●		