

追記事項 (計 2 枚)


平成25年6月5日

工事名又は業務名 : 吹田市立山田第一小学校校舎改築工事に伴う外構整備工事「電子入札案件」

吹田市行政経営部資産経営室

番号	図面番号	追記事項
追記 1	C-09	本工事の現場での施工は、9月1日（校舎解体撤去工事（別工事）が完了した後）からとする。

凡例	
■ ■ ■ ■	外構工事における仮囲い：仮囲い板 t 1.2 H3000 (設置期間：2.0か月)
~~~~~	アルミキャストゲート W6000×H1800 (2箇所、設置期間：2.0か月)
~~~~~	アルミキャストゲート W3000×H1800 (2箇所、設置期間：2.0か月)
~~~~~	アルミキャストゲート W12000×H1800 (1箇所、設置期間：2.0か月)
~~~~~	パネルゲート (設置期間：2.0か月)
	屋根付仮設通路
---	地下埋設物 (汚水)
---	地下埋設物 (ガス)
---	地下埋設物 (電気)
---	地下埋設物 (給水)
★	試掘調査位置 (3.0m角×深さ1.0m程度 5箇所) 既存設備配管の位置を確認し、今回新設する構造物と干渉しないように調整・検討を行うこと。
特記事項	
<ul style="list-style-type: none"> ・本工事の現場での施工は、9月1日(校舎解体撤去工事(別工事)が完了した後)からとする。 ・ガードマン9名配置のこと。場内2名、場外7名とし、場所は市担当職員の指示による。 ・工事着手前に下記4件の近隣家屋調査を行うこと。 <ul style="list-style-type: none"> 鉄骨造一3F(240㎡程度)：1件、木造一2F(120㎡程度)：3件 ・10/15までに工事を完了し、10/19の小学校運動会を開催できるようにすること。 ・グラウンド内の生徒用通路の床に合板 t 15+滑り止めシートを設けること。 ・設備配管等、グラウンド埋設配管には十分に注意すること。 ・グラウンドを横断する生徒用通路は施工(グラウンド表層改良工事)に合わせて適宜ルート変更を行うこと。 ・屋根付仮設通路については、監督職員及び学校と協議・承諾を得られればルート変更を可とする。 ・工事関係車両は必ず工事現場内で洗車し退場のこと。道路の汚した際には直ちに洗浄のこと。また、いざなぎ神社角以降から現場まで及び現場から農協前信号機までの間は低速運転とし、ほこり等を出さないよう注意すること。なお、工事関係車両には必ず本工事の関係車両である旨の表示をすること。 ・設備配管等、グラウンド埋設配管には十分に注意すること。特に既存校舎(3階建)から体育館に至る埋設電気配線及びハンドホールに注意すること。 ・進入路に通じる道路は一方通行であるため、通行には注意すること。 	

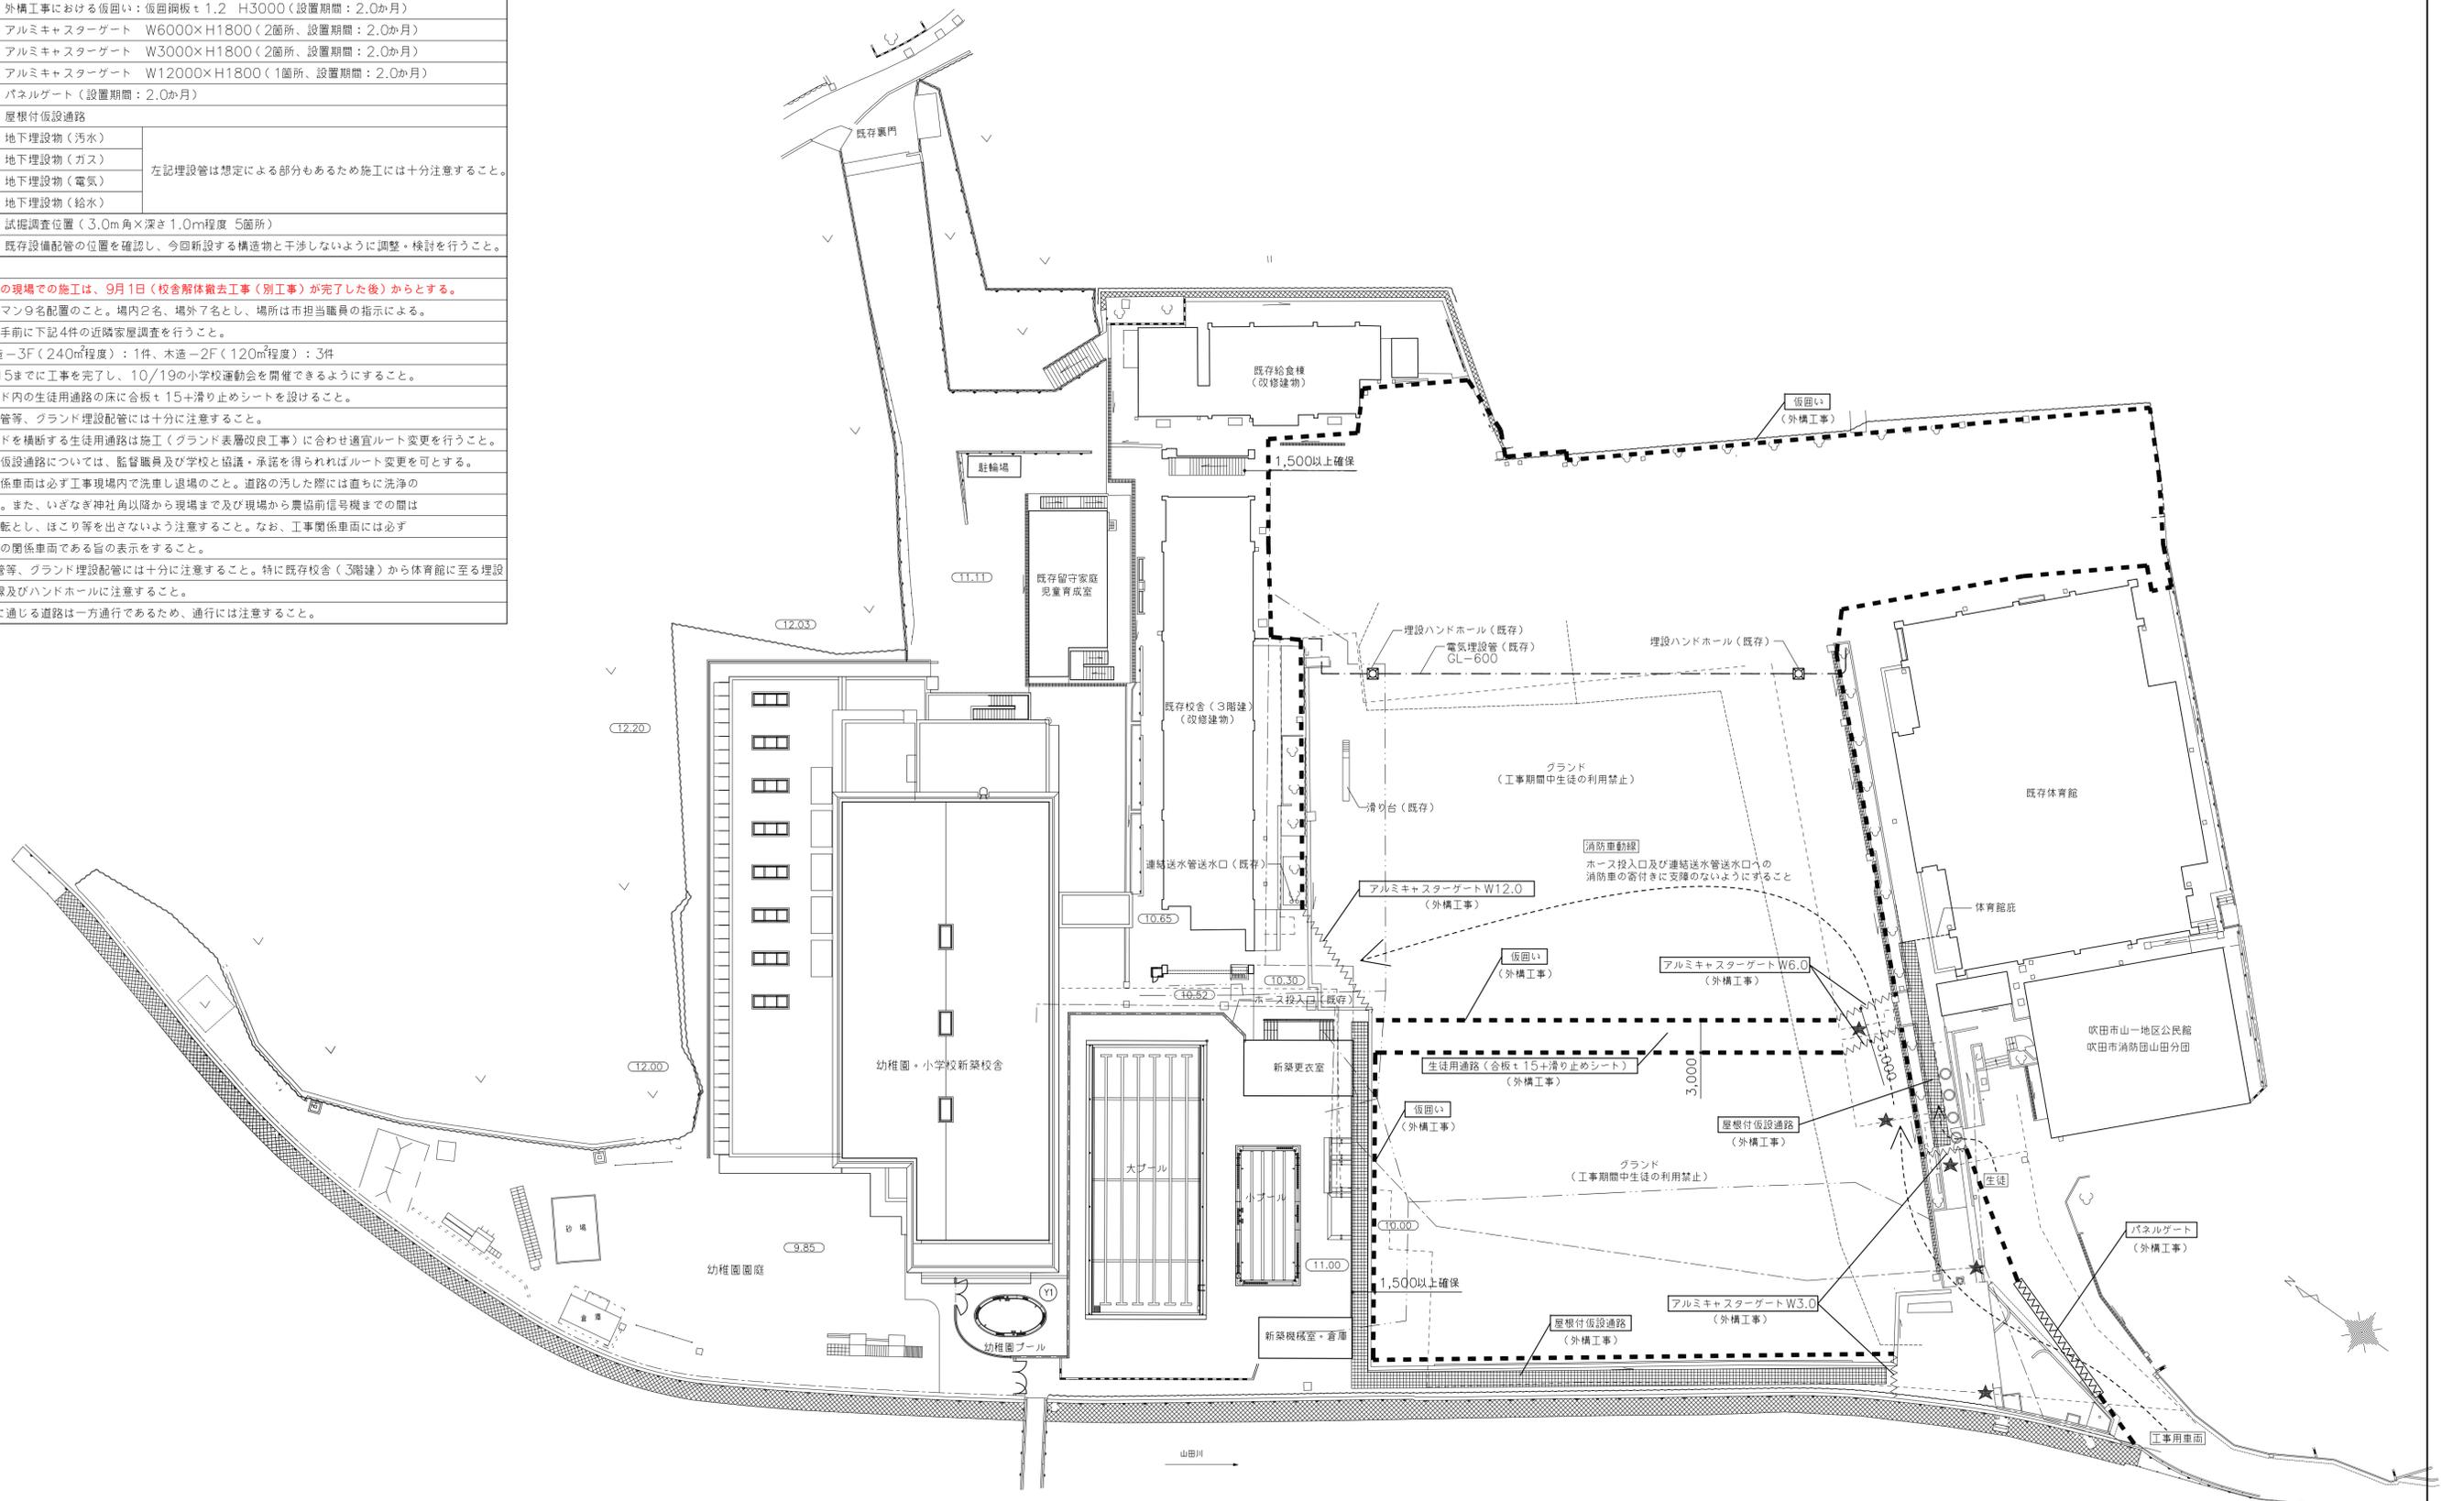

現況配置図 1/300

工事名	吹田市立山田第一小学校校舎改築工事に伴う外構整備工事		
図面名	仮設計画図	縮尺	A1:1/50 1/300
設計	株式会社 双星設計	図面	C-09
	平成23年 7月 日	番号	25