


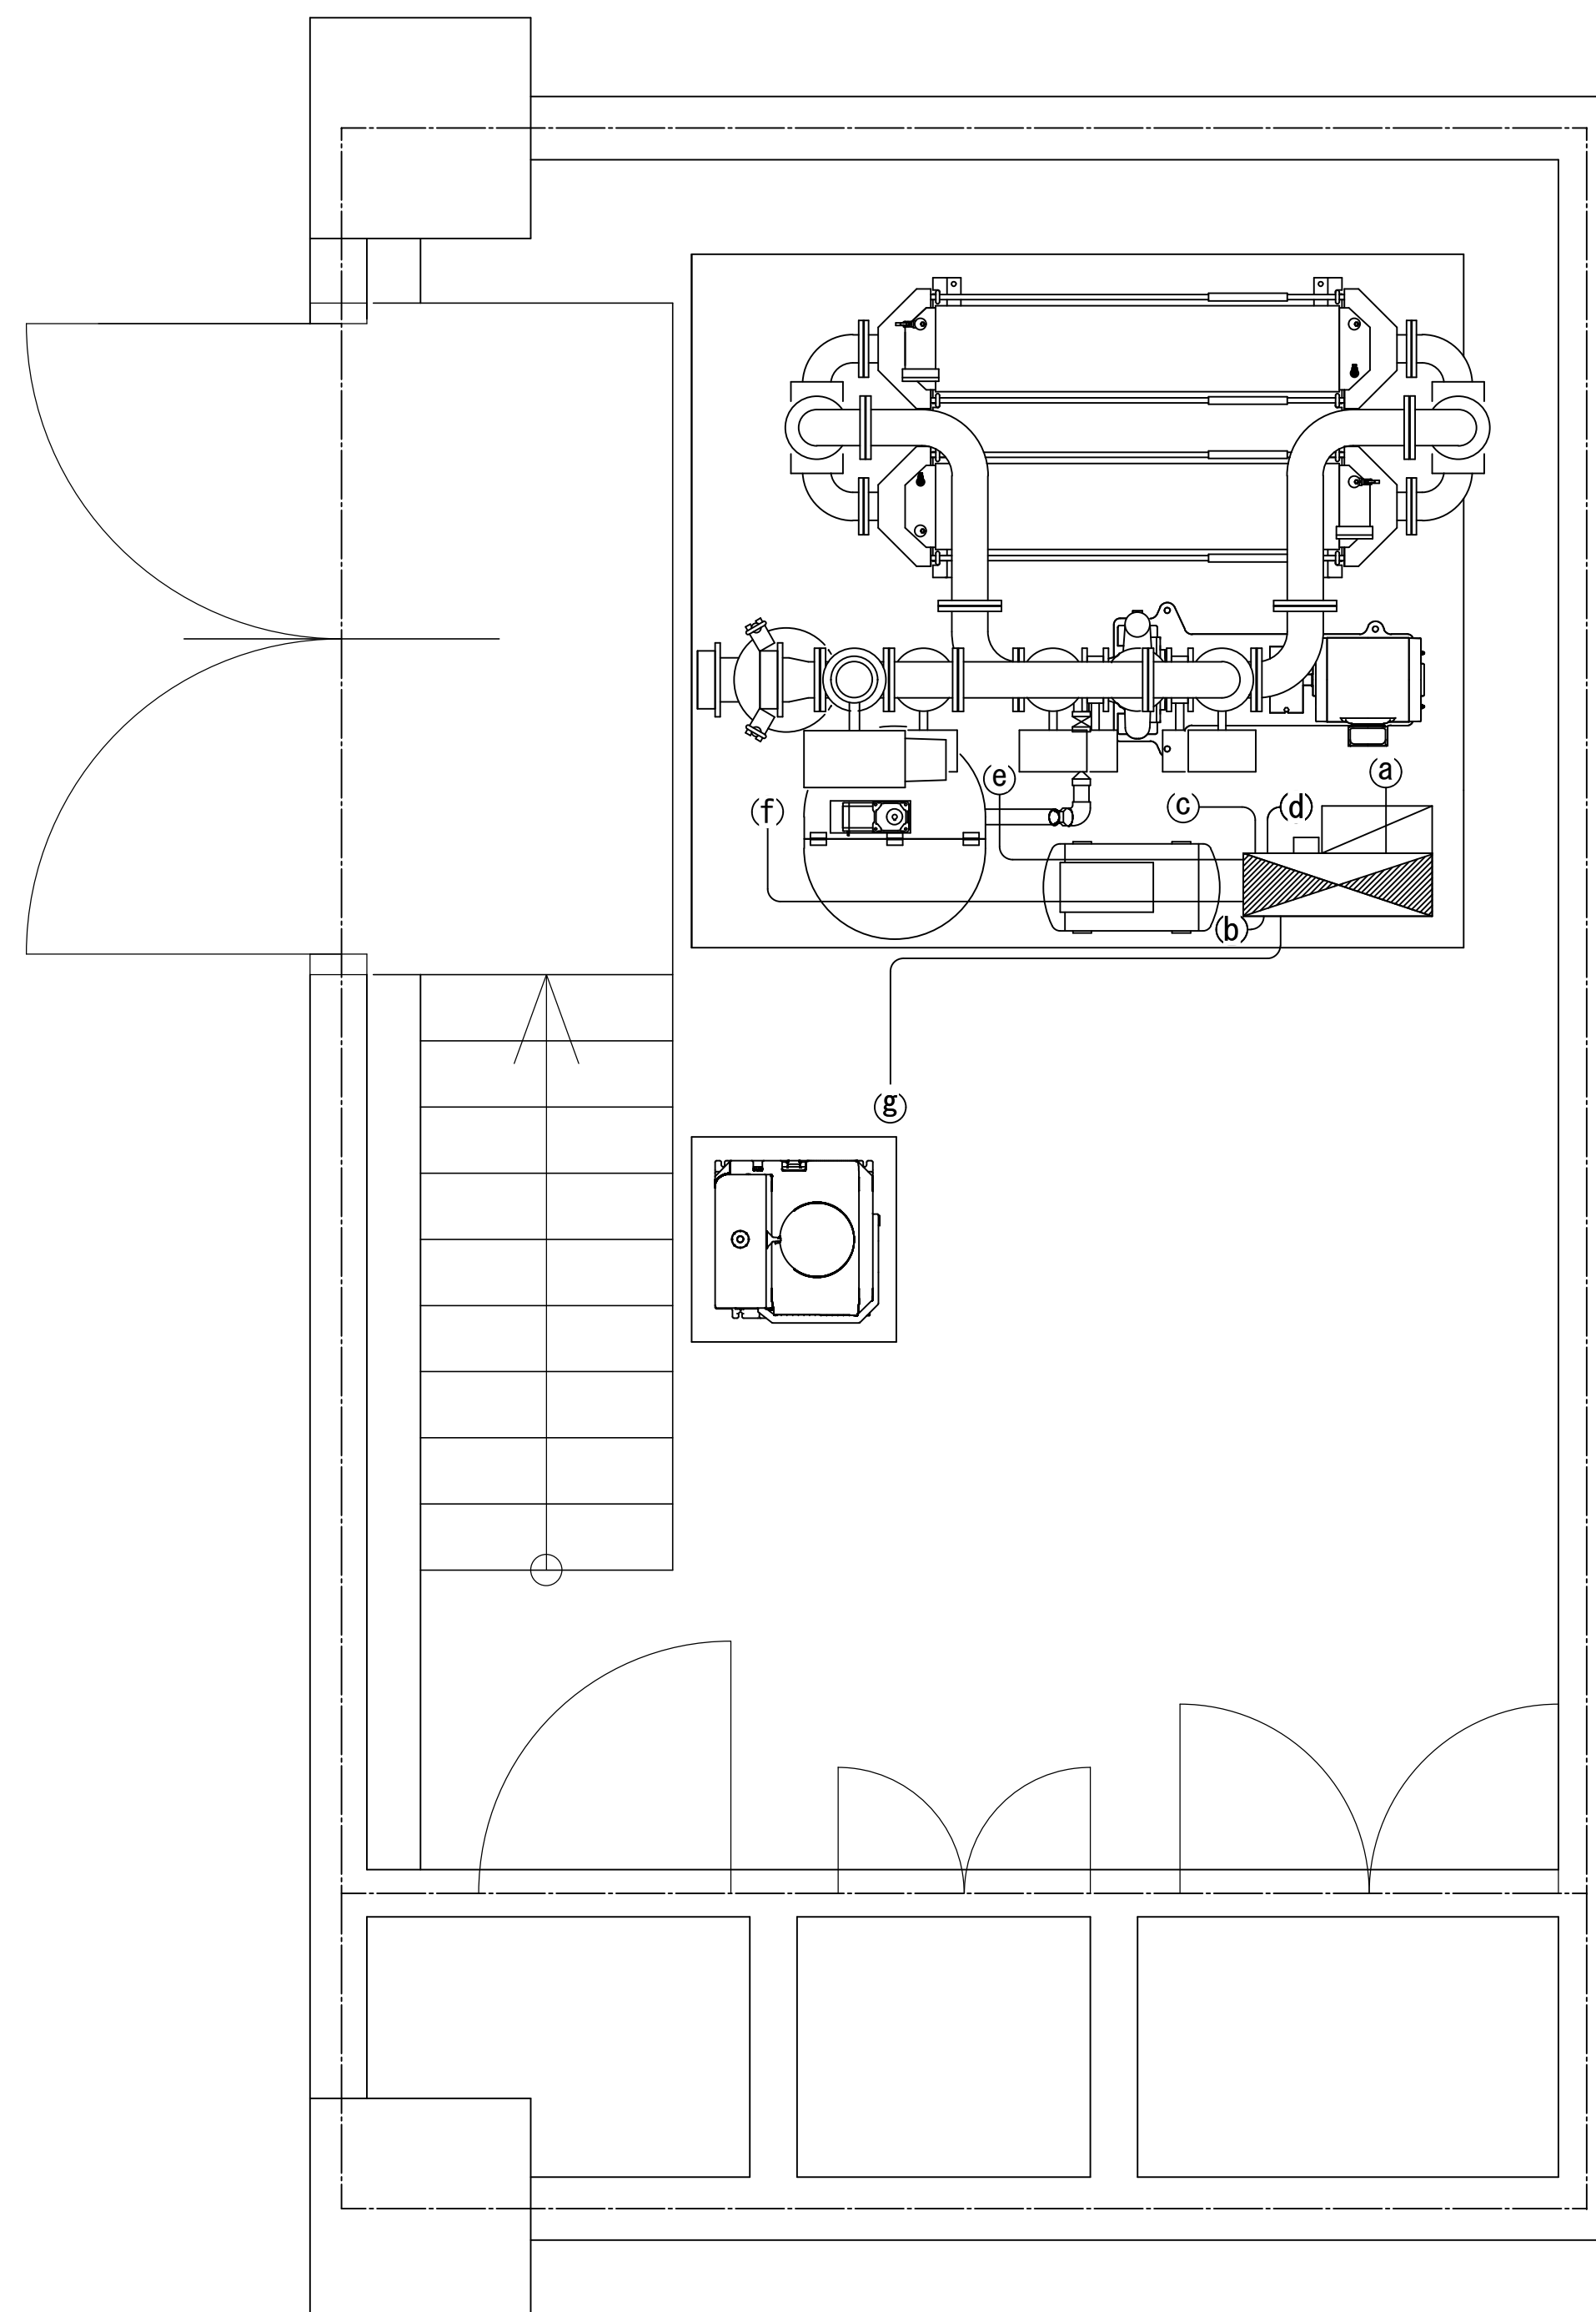

二 次 側 配 線 仕 様 (参考)			
記号	名 称	電 線	電線管
a	ろ過ポンプ	CV 8sq-4C	VE36
b	コンプレッサー	CV 2sq-4C	VE22
c	圧力スイッチ	CWV 1.25sq-2C	VE22
d	電磁弁ボックス/圧力スイッチ	CWV 1.25sq-20C	VE36
e	助剤フィーダー槽モーター	CV 2sq-4C	VE22
f	スリラータンク水位計	CWV 1.25sq-4C	VE22
g	減菌機	CV 2sq-3C	VE22

