



縁石工構造図


縁石 S=1:20 (A3)
(A型(一般部))

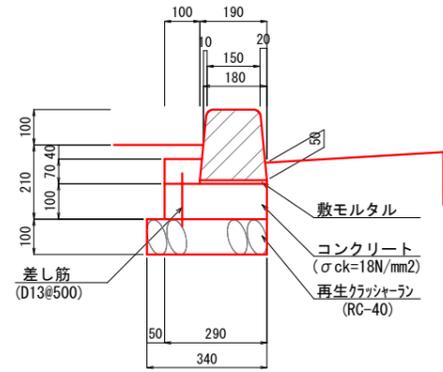


縁石 S=1:20 (A3)
(E型(歩道切下部))

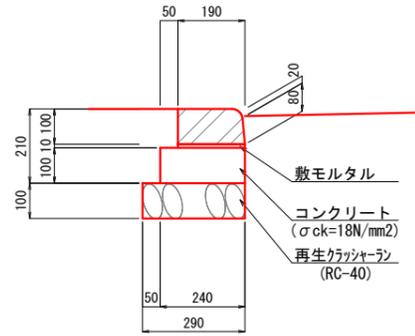


縁石 S=1:20 (A3)
(I型(車両乗入部))

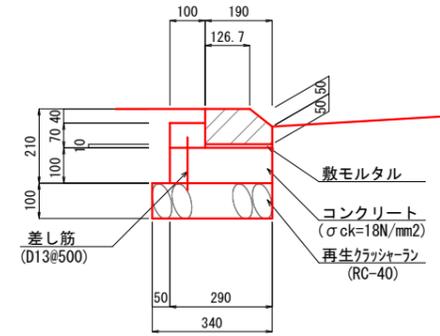


縁石 S=1:20 (A3)
(P-A1型(すりつけ部))

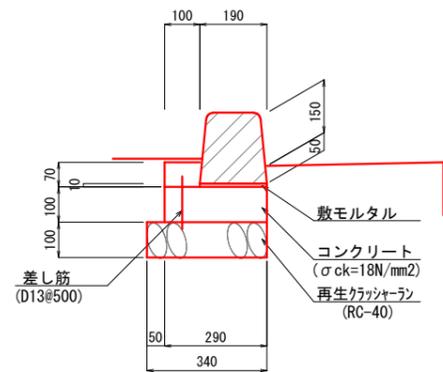




縁石 S=1:20 (A3)
(P-UD1型(すりつけ部))

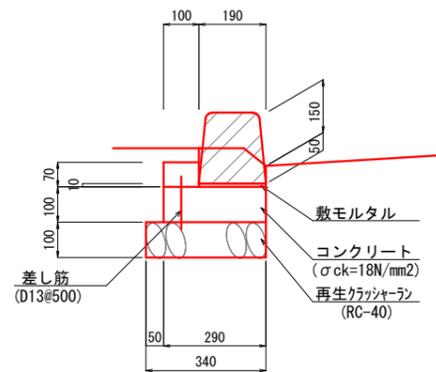

官民境界 S=1:20 (A3)
(A型)

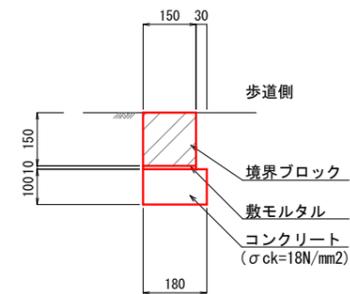

舗装止め S=1:20 (A3)

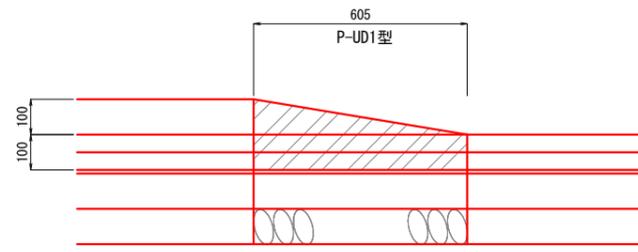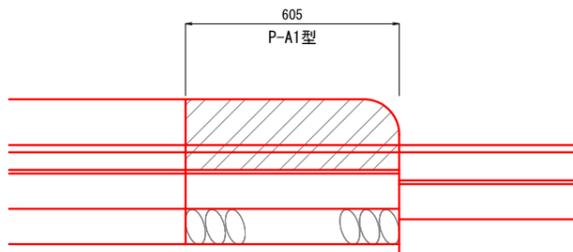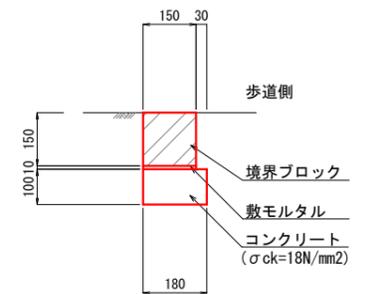

幸福町・垣内町地区公共施設整備工事(その3)	
図面番号	
図面名	縁石工構造図
縮尺	図示
門真市まちづくり部地域整備課	