


業務名

市立豊中病院各設備更新工事等設計業務委託

委託場所

豊中市柴原町4丁目14-1

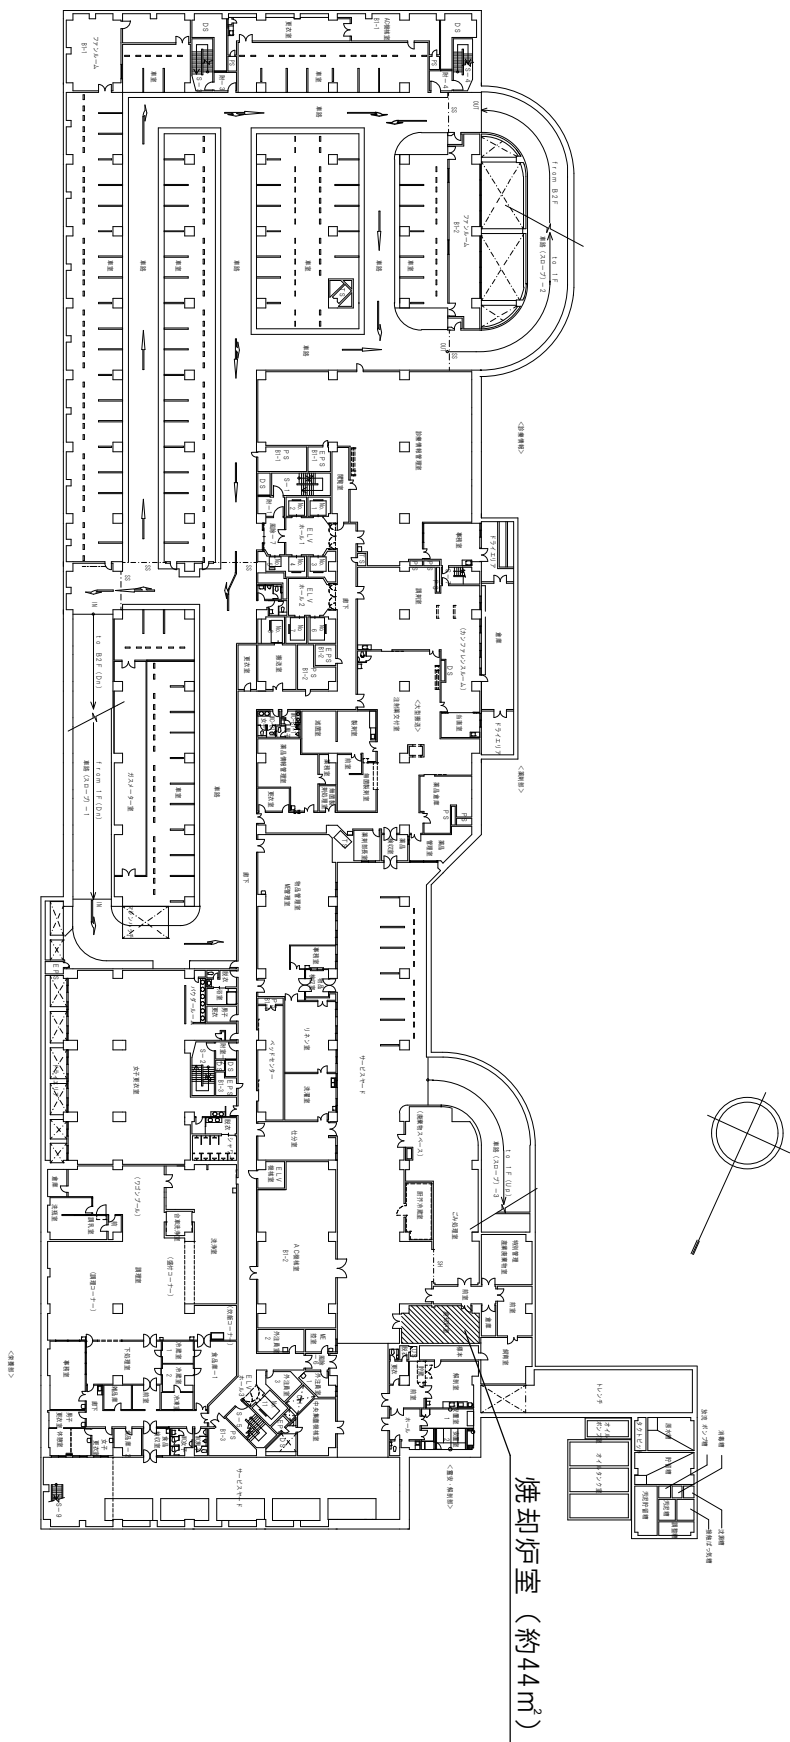

地下1階平面図