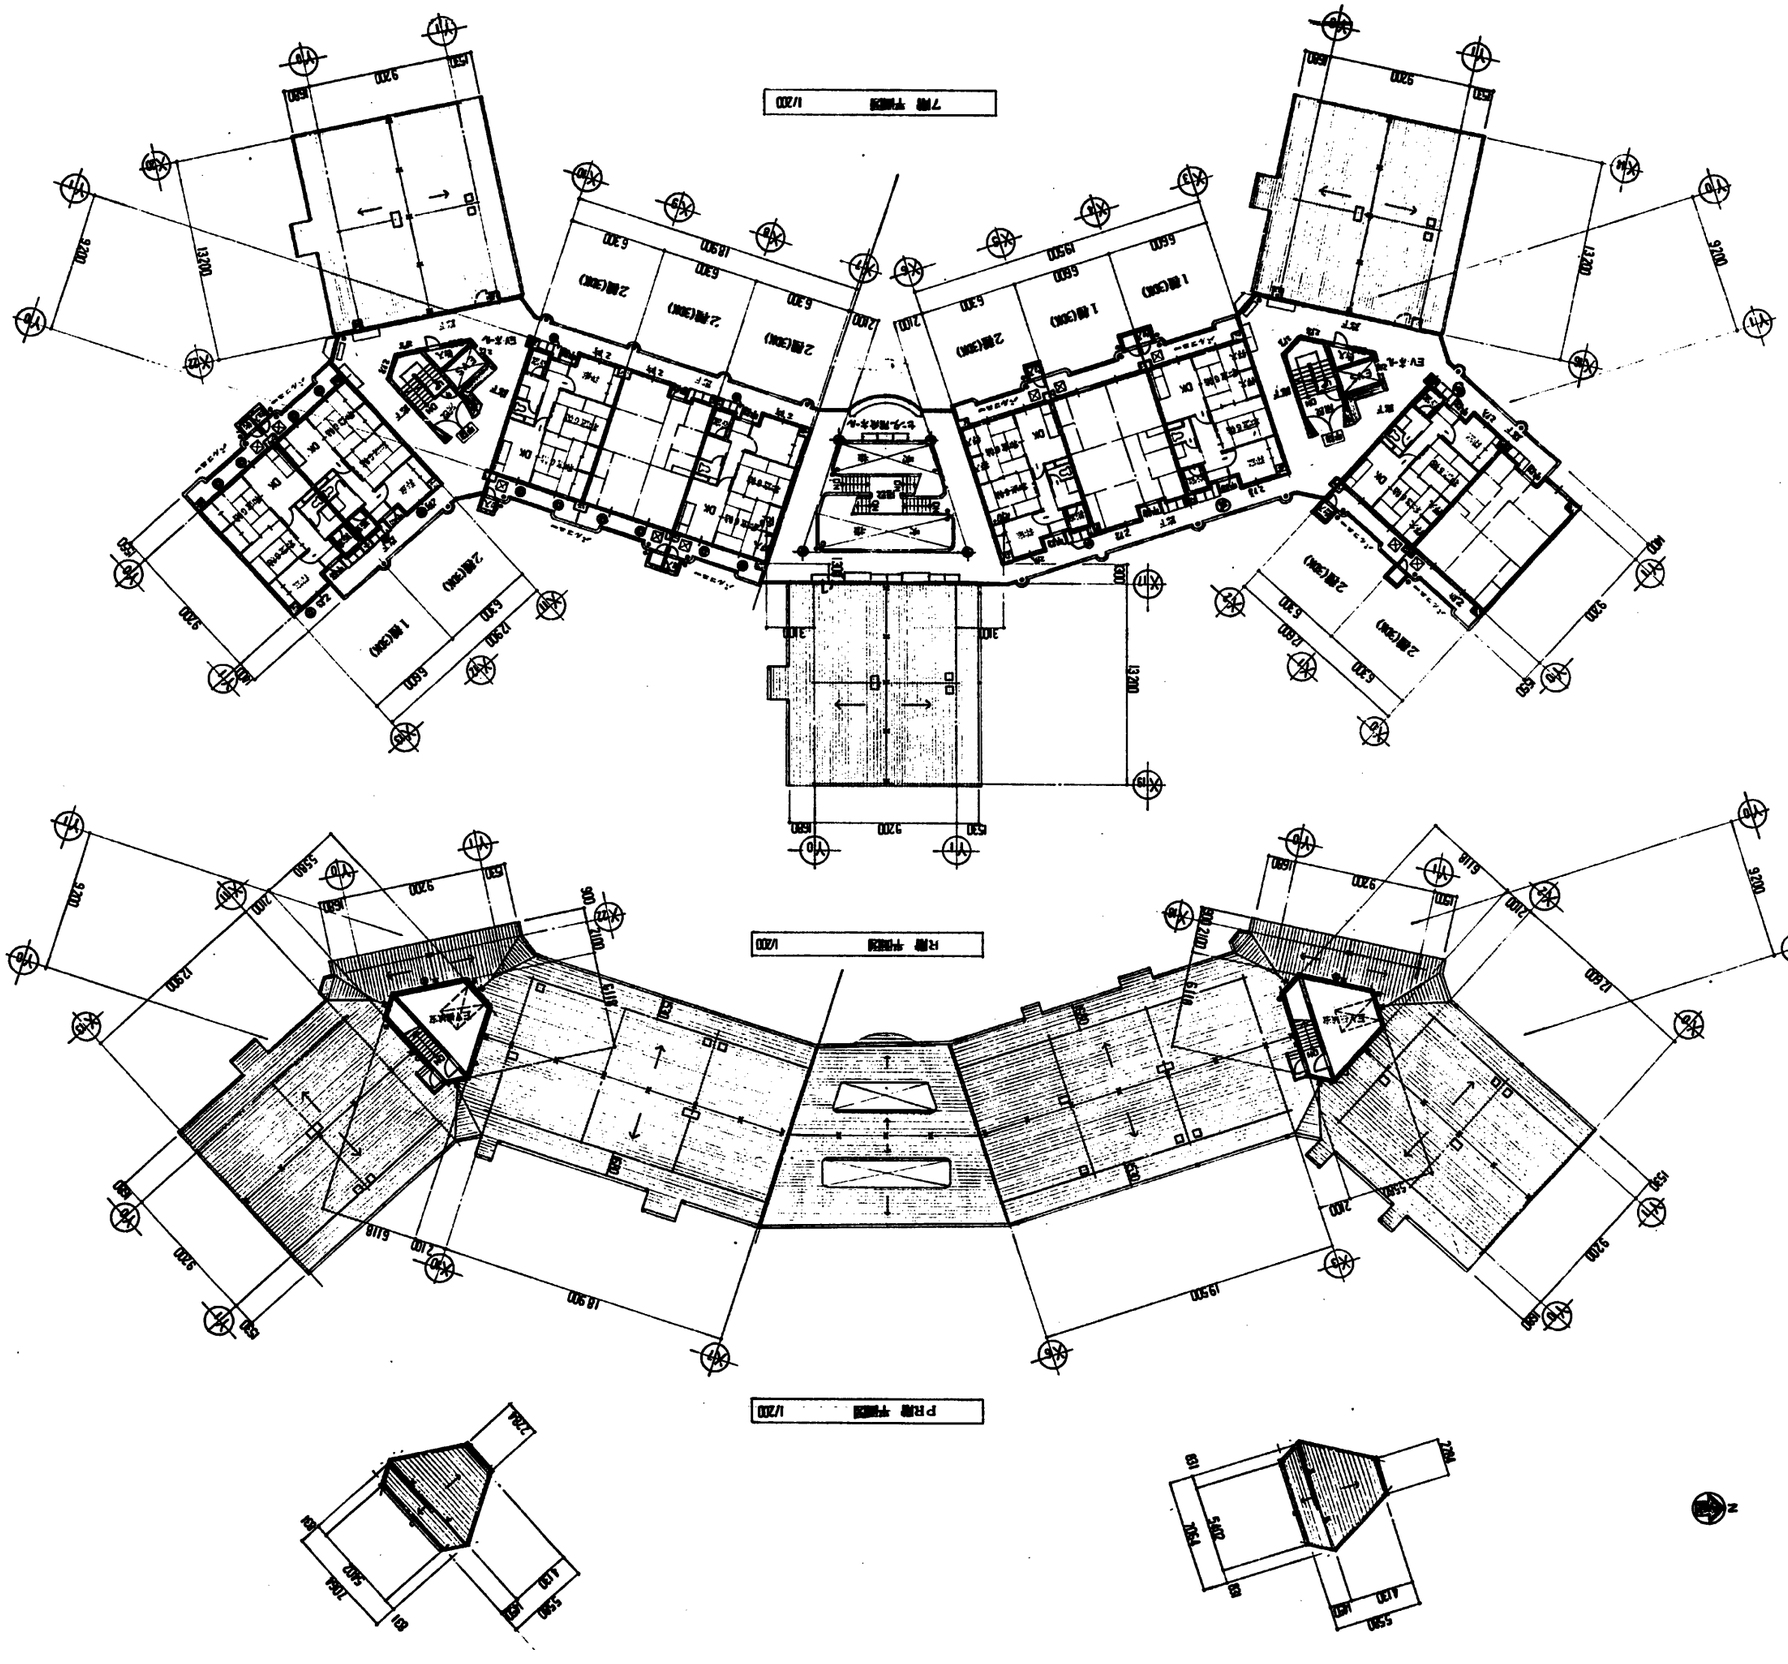
7階 平面図 1/200
R階 平面図 1/200
P R階 平面図 1/200
N