自転車置場 詳細図

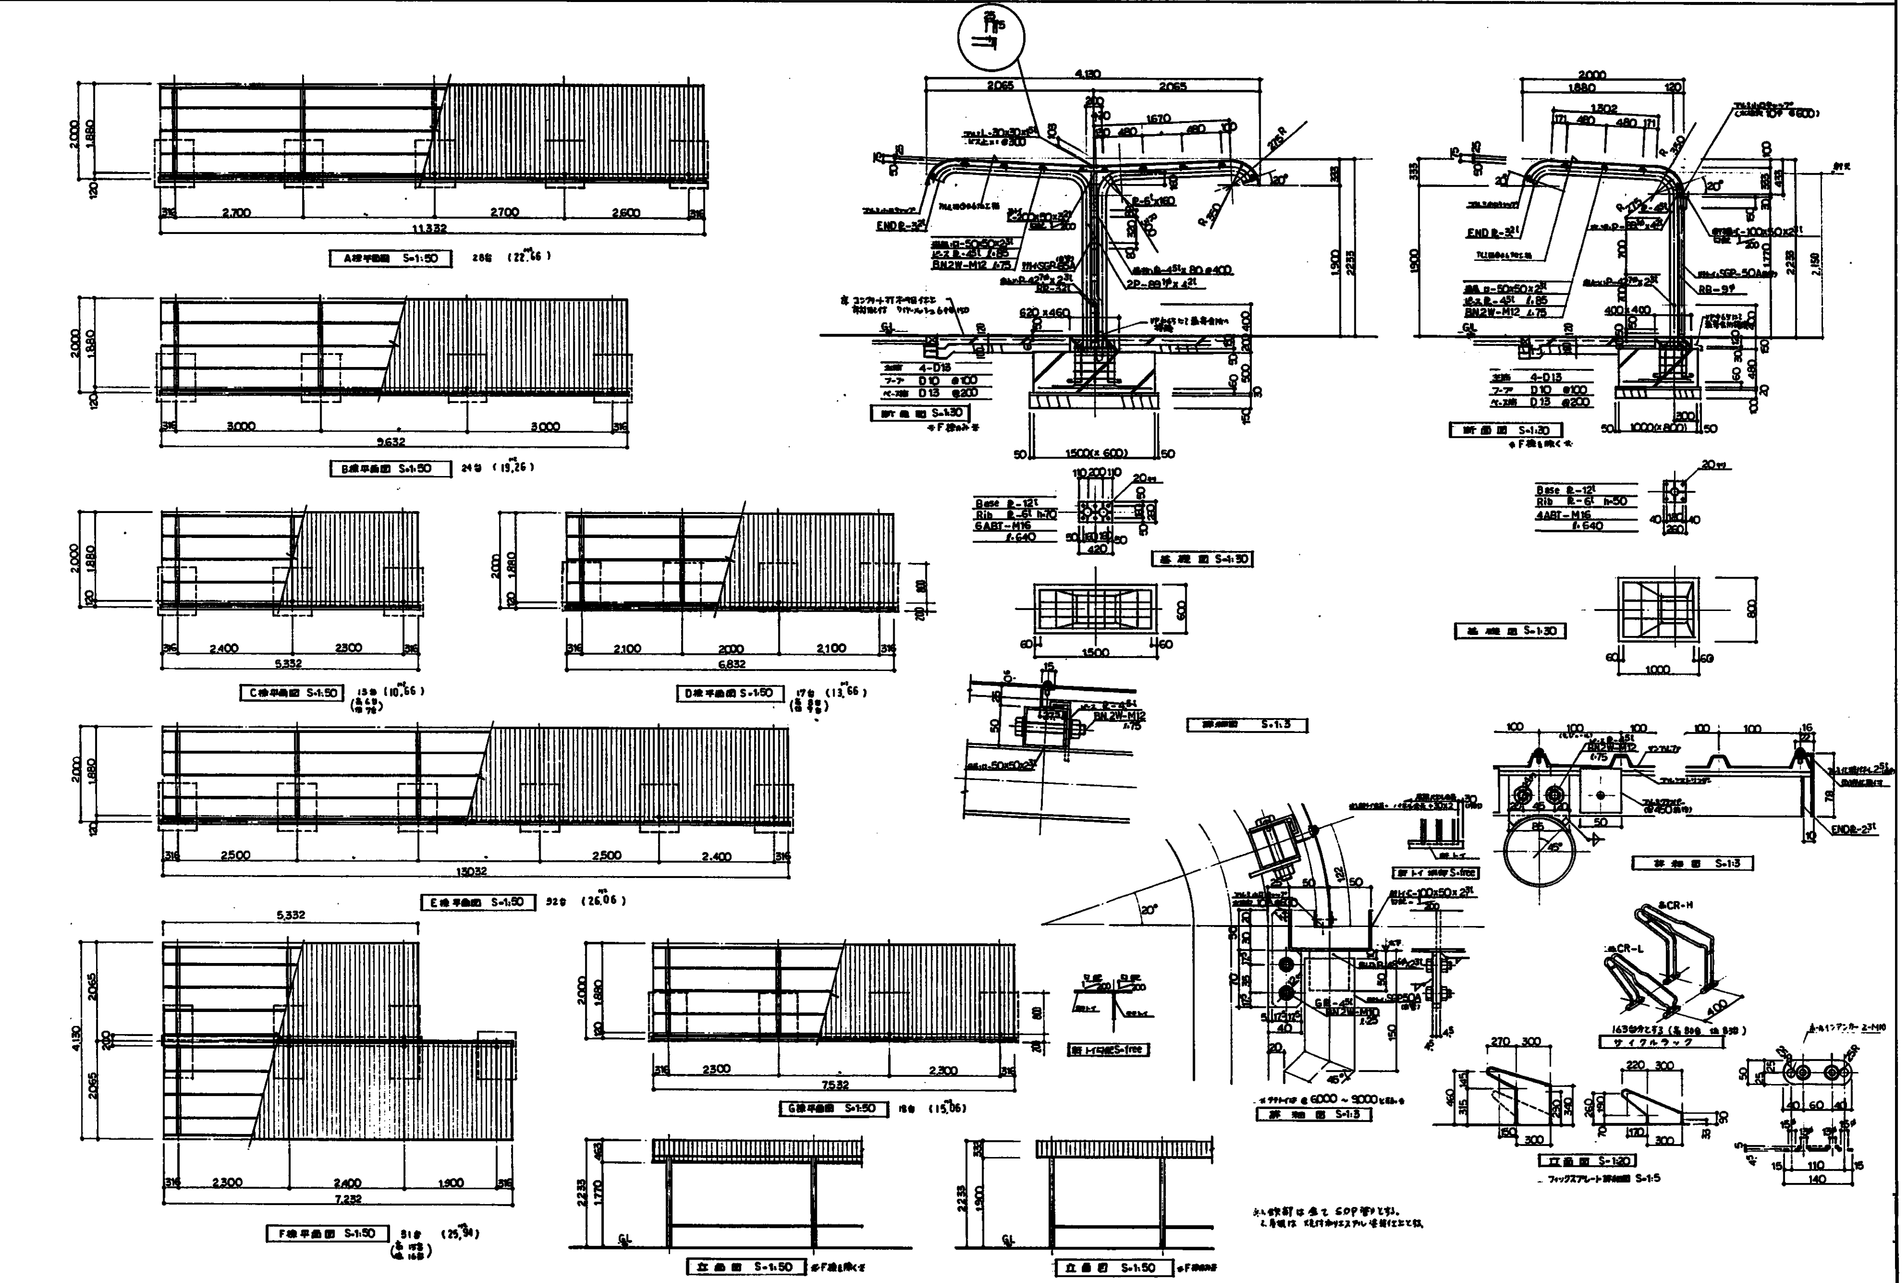

A棟平面図 S=1:50
11,332
B棟平面図 S=1:50
9,632
C棟平面図 S=1:50
5,332
D棟平面図 S=1:50
6,832
E棟平面図 S=1:50
13,032
F棟平面図 S=1:50
7,232
G棟平面図 S=1:50
7,532
断面図 S=1:30
基礎図 S=1:30
立面図 S=1:50
部分詳細図 S=1:5
サイクルラック
立面図 S=1:20