


用水井 (参考)

記号	寸法	深さ(設計値)	地上GL-設計GL	深さ(実測値)	マニホールド蓋
1	450φ	460	+130	590	450φ
2	600φ	509	+270	779	500φ
3		574	+410	984	
4	特殊人孔	595	+460	1055	600φ
5		640	+590	1230	
6		665	+630	1295	
7	1号人孔	760	+800	1560	化粧蓋500φ
8	特殊人孔	890	+450	1340	
9	1号人孔	1548	+200	1748	
10		2182	-700	1482	
11	600φ	2327	-1600	727	500φ
12		2407	-1590	817	化粧蓋500φ
13		2562	-1580	982	
14	特殊人孔	2722	-1580	1142	化粧蓋600φ
15		2857	-1590	1267	
16	1号人孔	2937	-170	2767	600φ
17		3195	-170	3025	
18		3297	-170	3127	
19		3429	-1970	1459	
20	2号人孔	8578	-2000	6578	FRP製

用水井 (参考)

記号	寸法	深さ(設計値)	地上GL-設計GL	深さ(実測値)	マニホールド蓋
A	600φ	735	±0	735	500φ
B	特殊人孔	853	±0	853	600φ
C	600φ	460	±0	460	500φ
D	1号人孔	1282	±0	1282	600φ
E	600φ	460	±0	460	500φ
F		506	±0	506	
G		540	±0	540	
H		566	±0	566	
I		728	±0	728	
J	1号人孔	1392	±0	1392	600φ
K		2481	-500	1981	

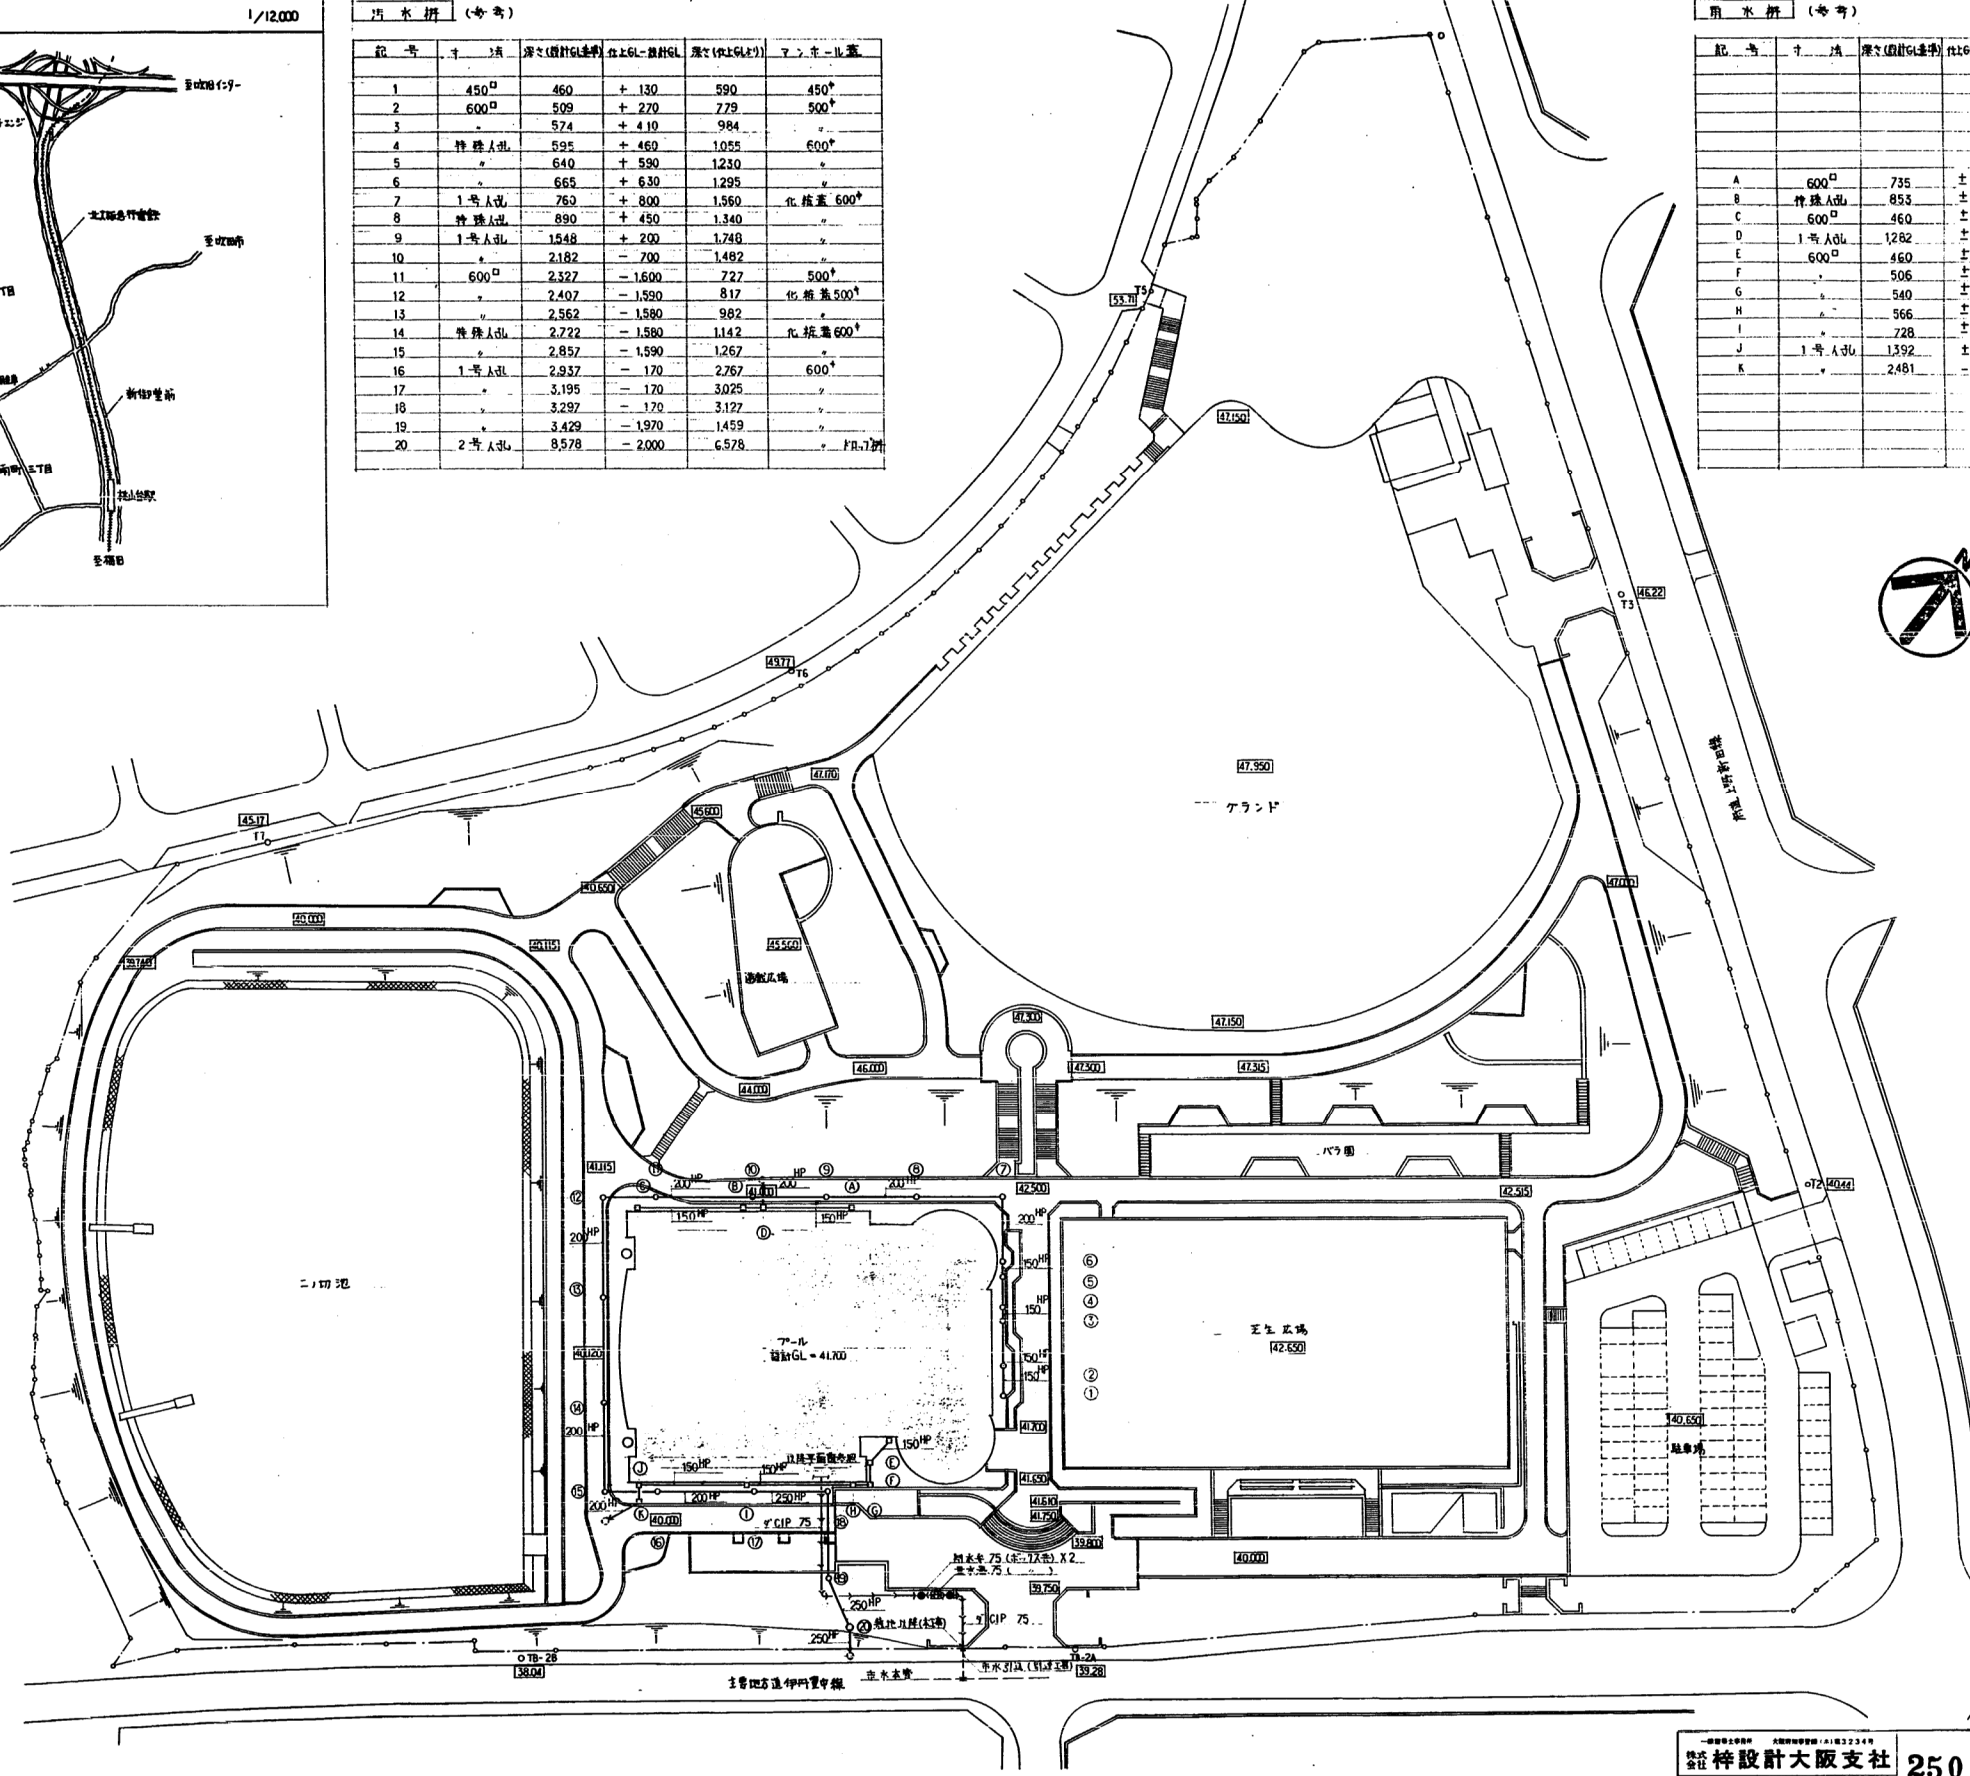


配置図 1/500

特設計大阪支社 250
 監中市立仮称二ノ切温水プール
 給排水衛生設備工事
 監理 平松 義夫
 配管図 案内図
 P-6 1/500
 No. / 年月日

1/24



1-150

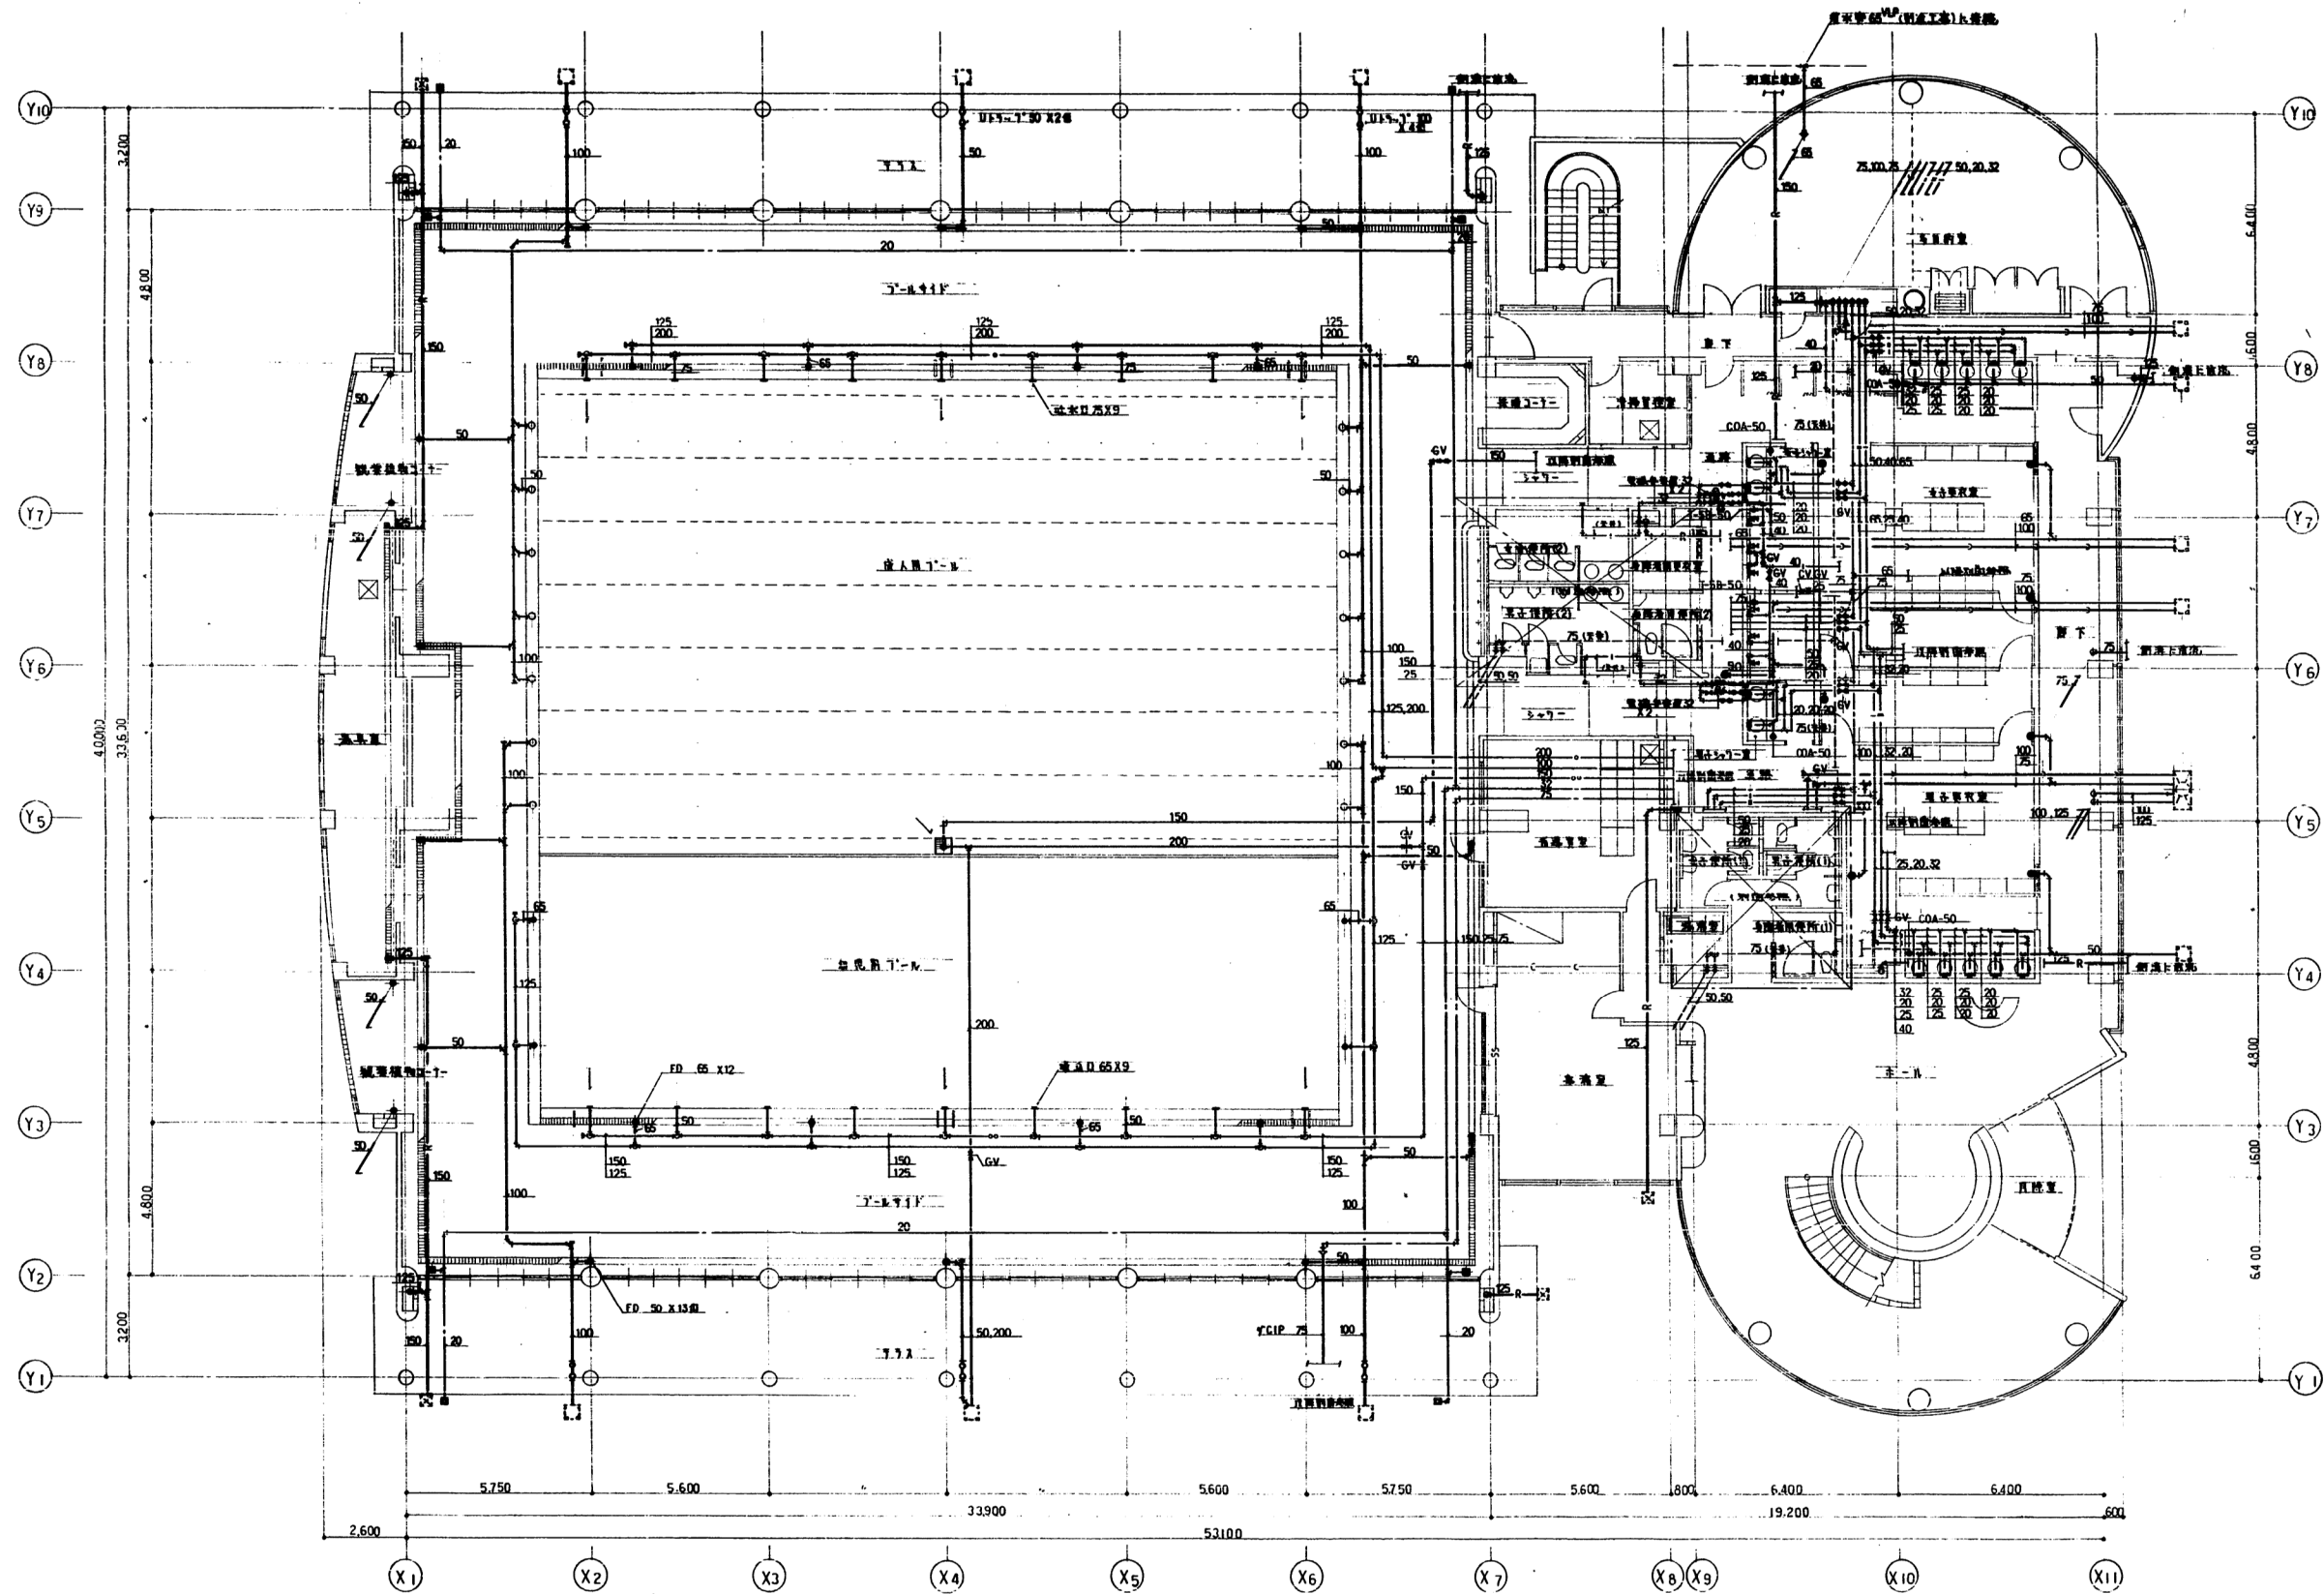

1 階 平面図 S=1:100

（注）南水原児童遊園地建設工事（注）

株式会社 設計大阪支社 〒530-0000 大阪市東淀川区 1-11-11 1111		250 1階平面図 P-11 No. / 昭和 年 月 日	01.7. 設計
--	--	--	-------------

1/24



1-155