



B系最初沈殿池横断面图 9-11通間 1/3 S=1:100

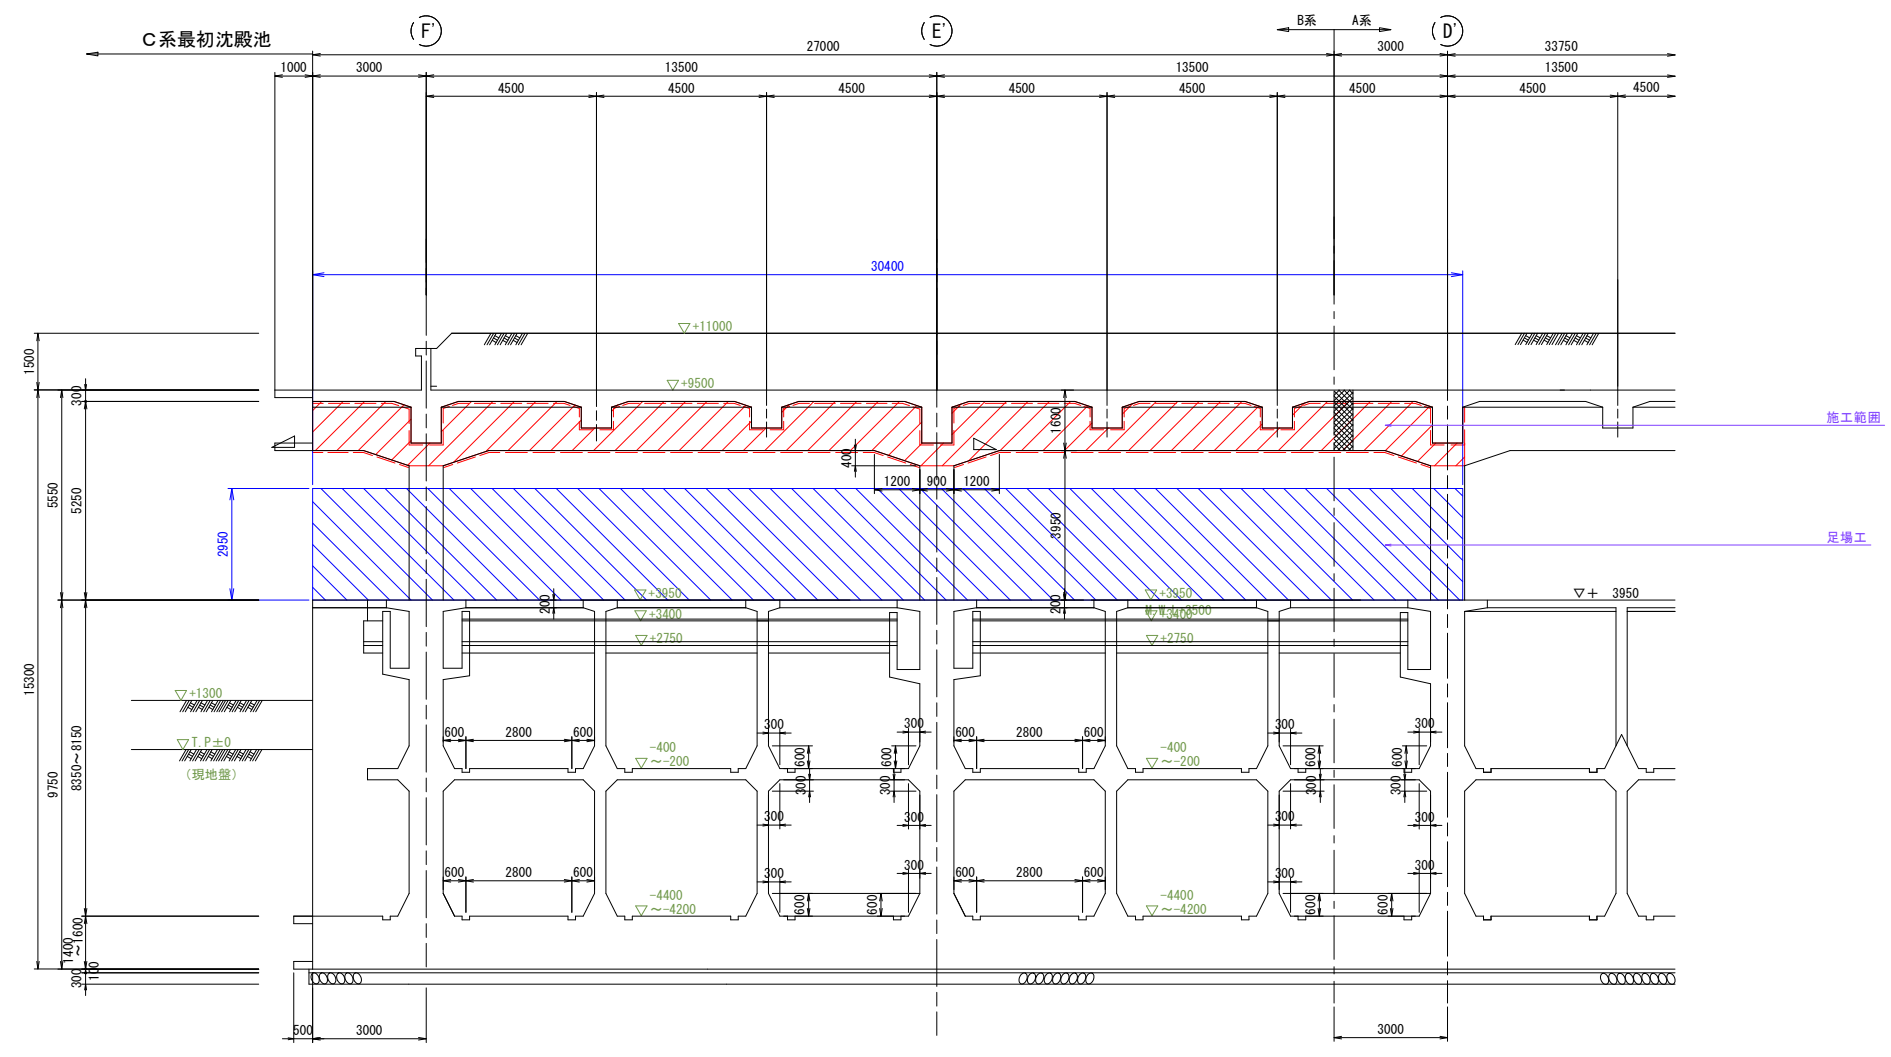


豊中市上下水道局 下水道施設課							
工事名称	令和元年度 庄内下水道処理場 水処理施設表面保護工事						
図面名称							葉之内
縮尺	令和元年 月 番号						
照査	設計	係長	課長補佐	主幹	課長	次長	部長

B系最初沈殿池横断面图 9-11通間 2/3 S=1:100

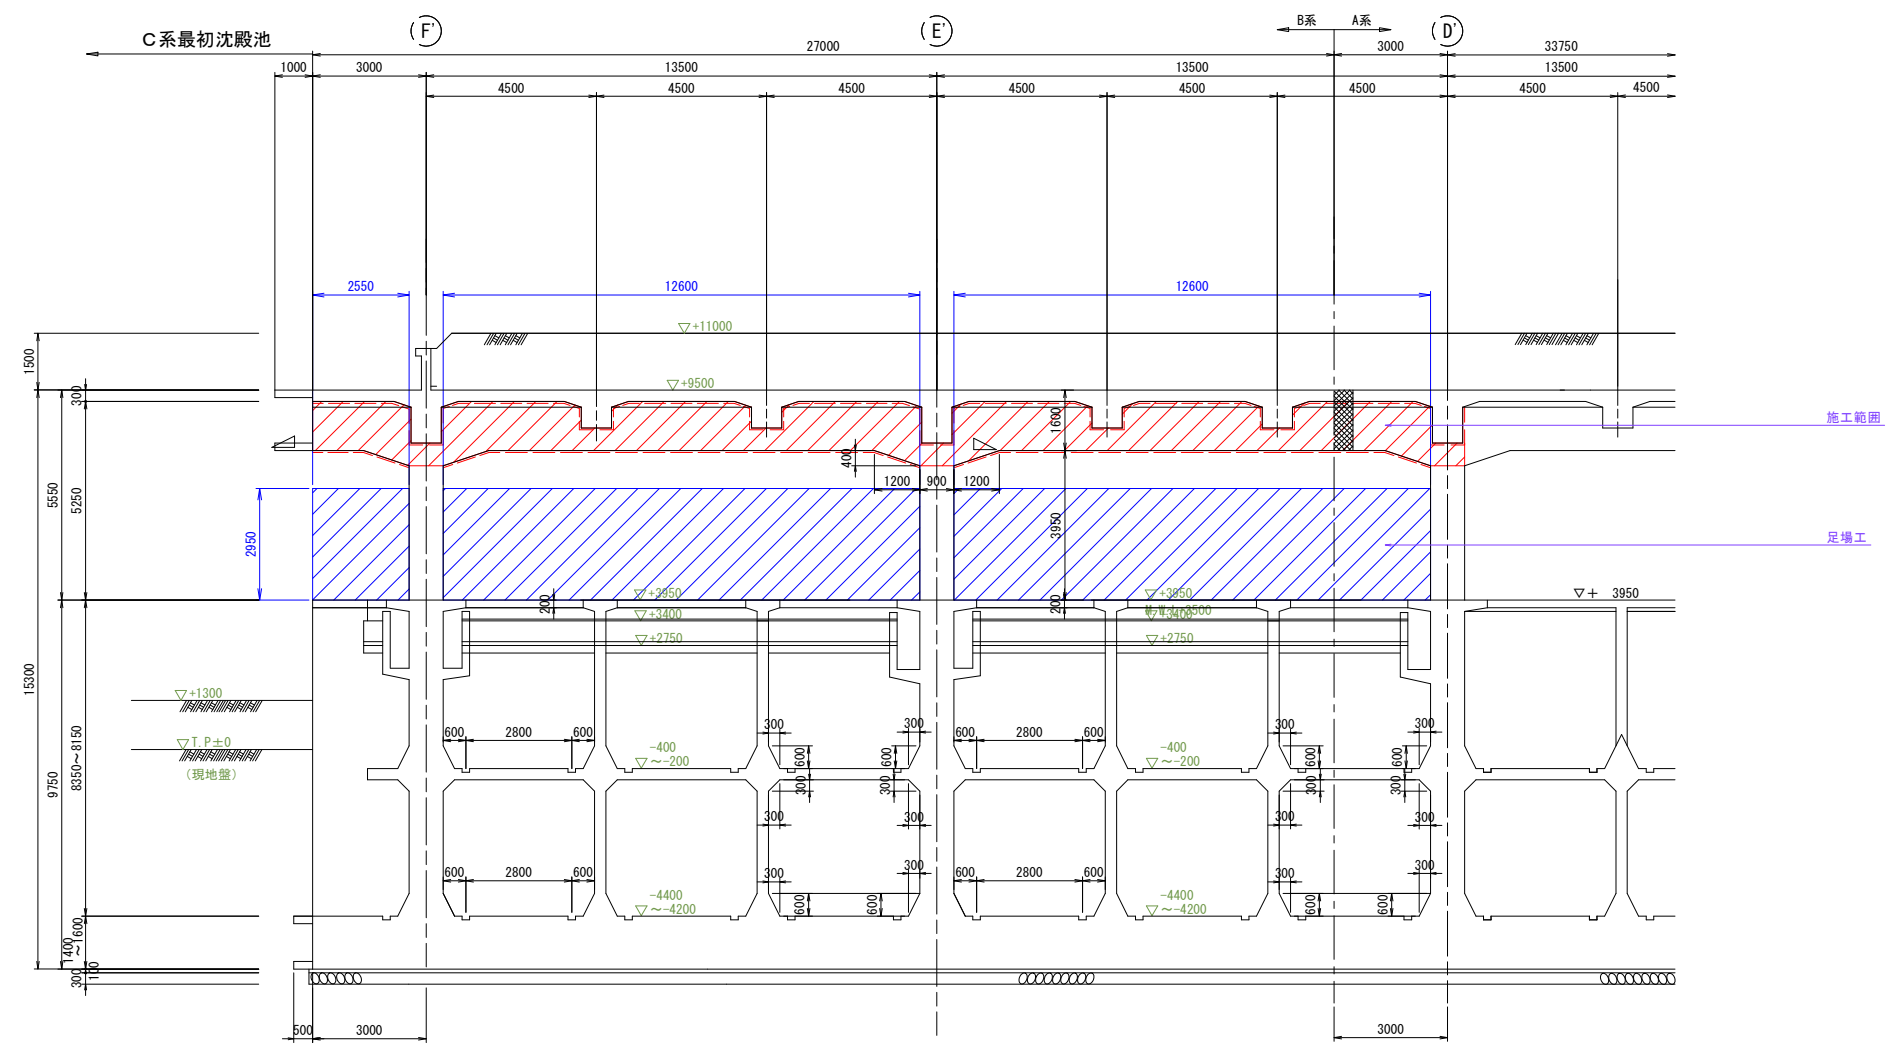

豊中市上下水道局 下水道施設課							
工事名称	令和元年度 庄内下水道処理場 水処理施設表面保護工事						
図面名称							葉之内
縮尺	令和元年 月 番号						
照査	設計	係長	課長補佐	主幹	課長	次長	部長

B系最初沈殿池横断面图 9-11通間 3/3 S=1:100

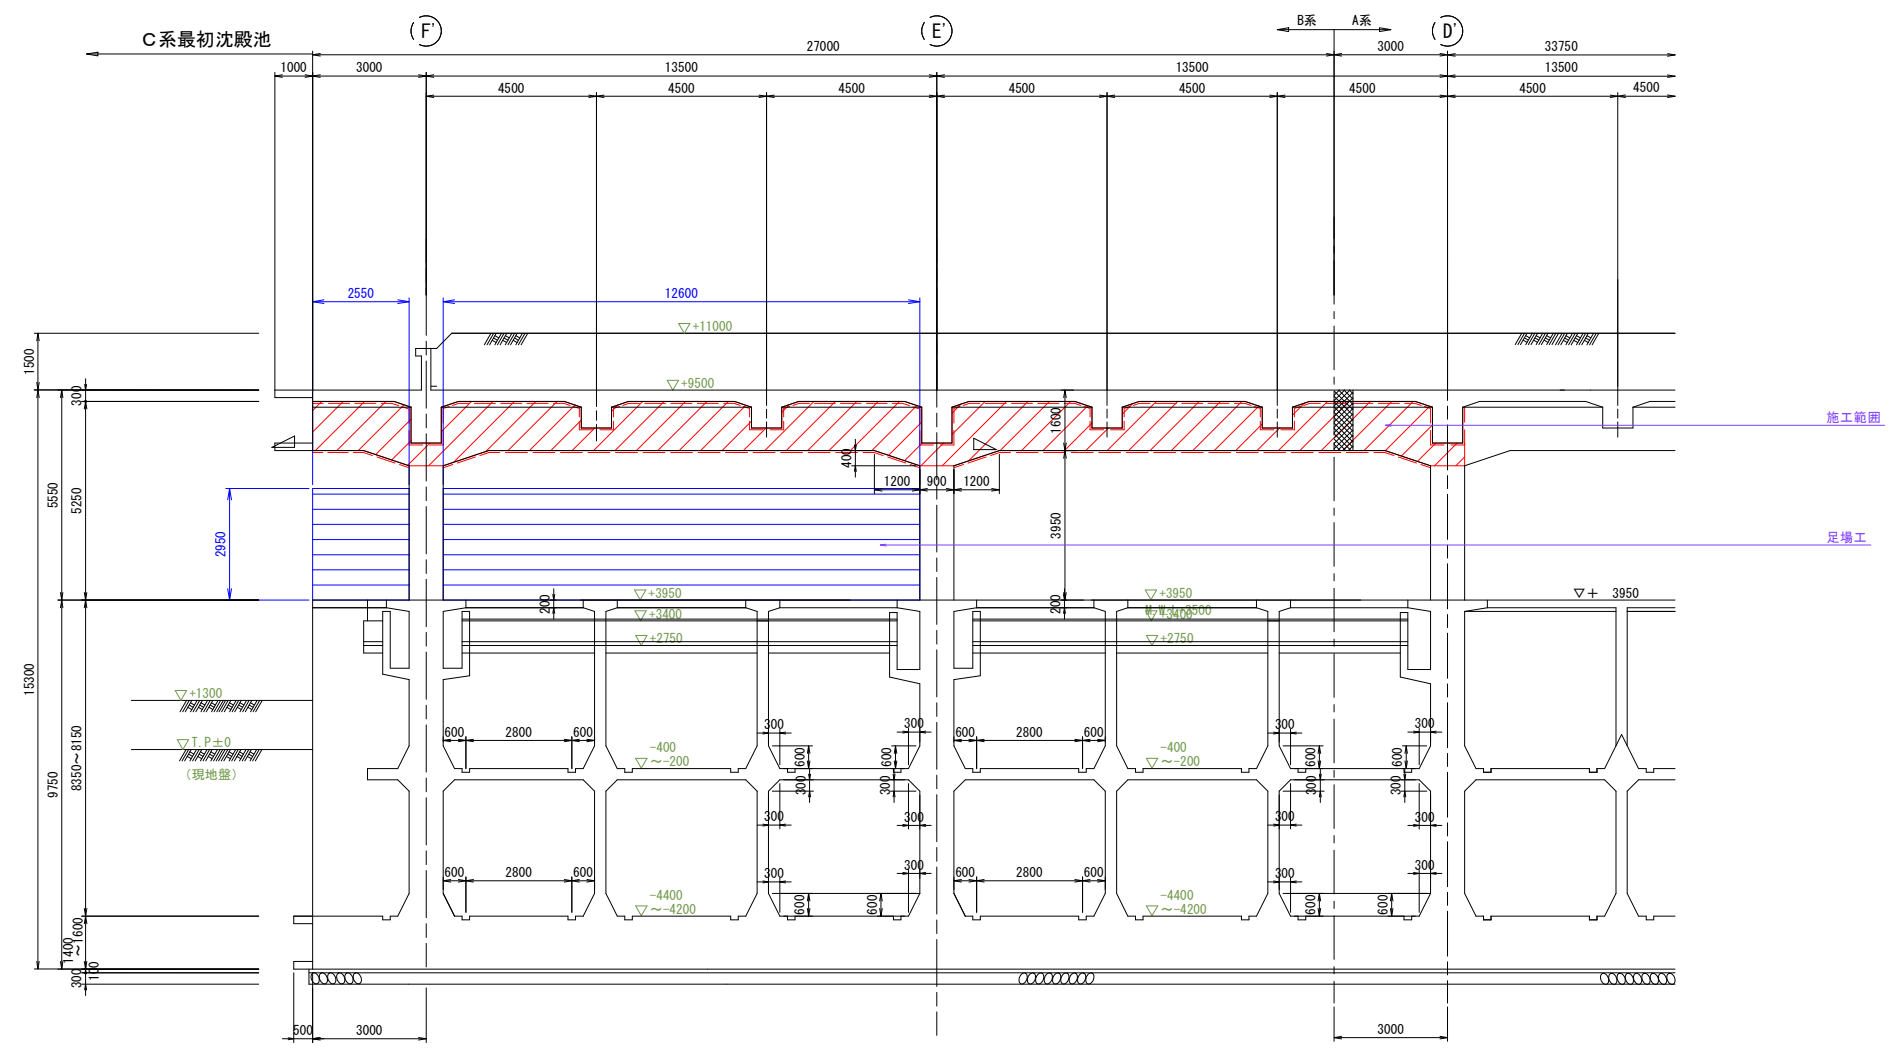


豊中市上下水道局 下水道施設課							
工事名称	令和元年度 庄内下水道処理場 水処理施設表面保護工事						
図面名称							葉之内
縮尺	令和元年 月 番号						
照査	設計	係長	課長補佐	主幹	課長	次長	部長

B系反応槽 E'-F' 通間 縦断通路部 仮設工概要図 S=1:100



縦断面図 S=1:100

施工範囲

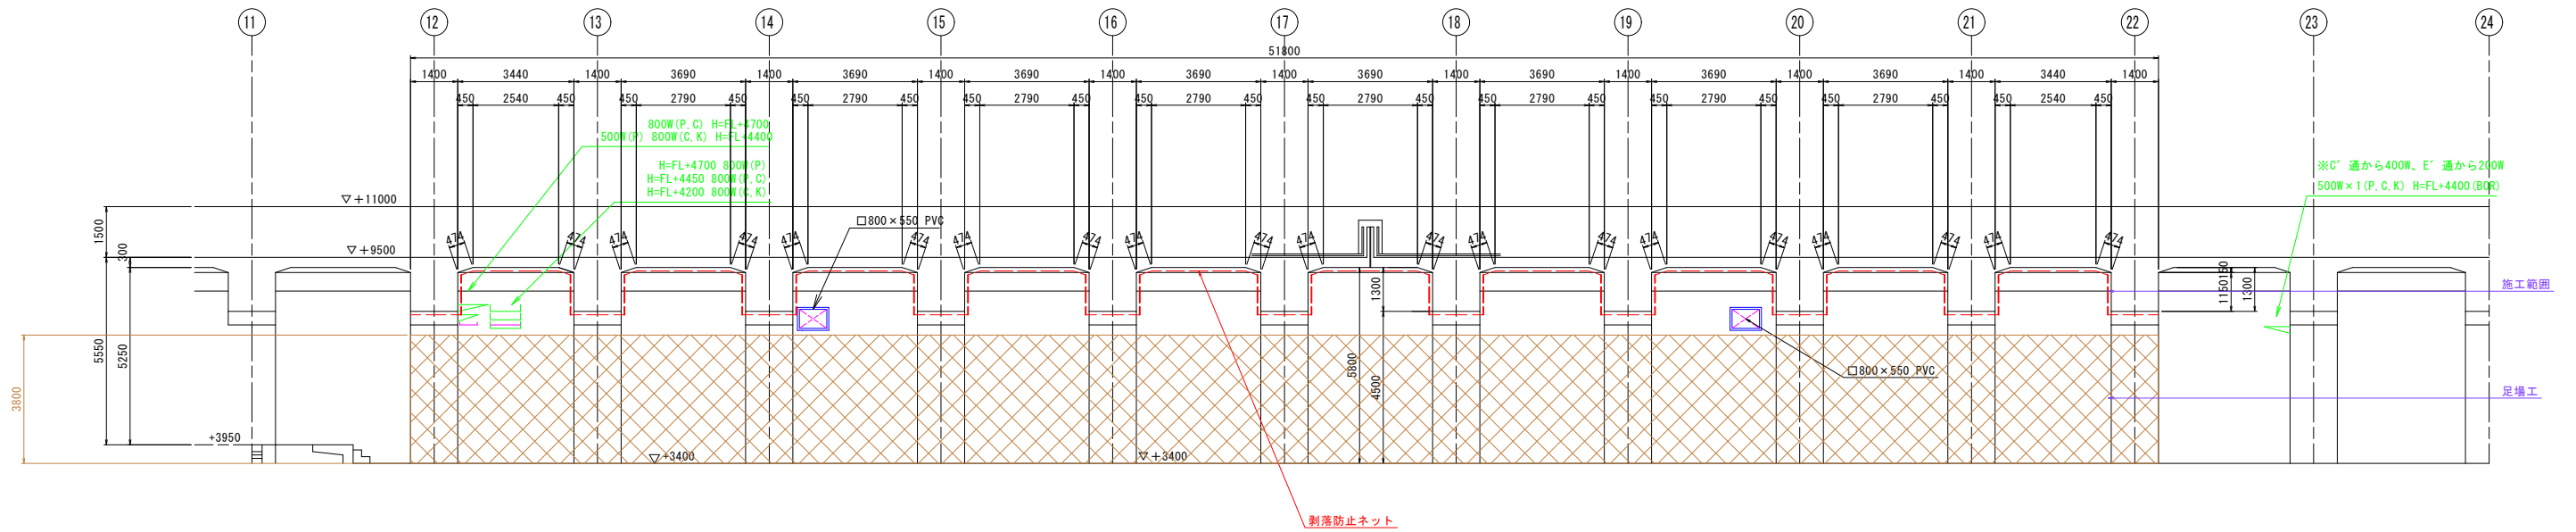

平面参考図

横断面図 S=1:100

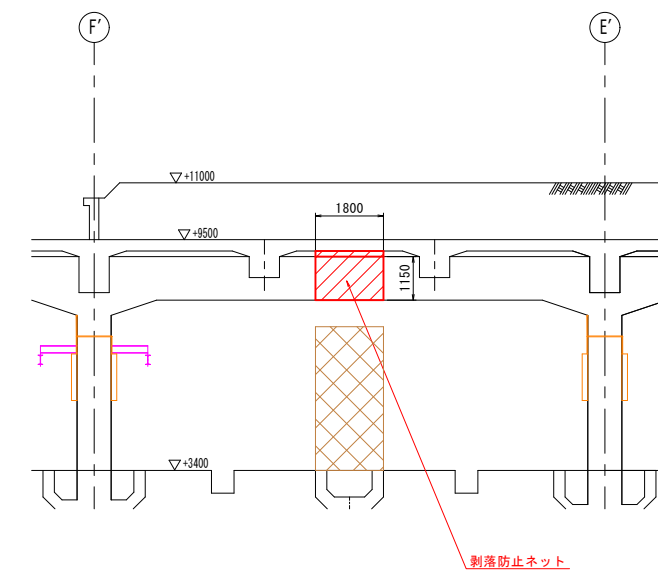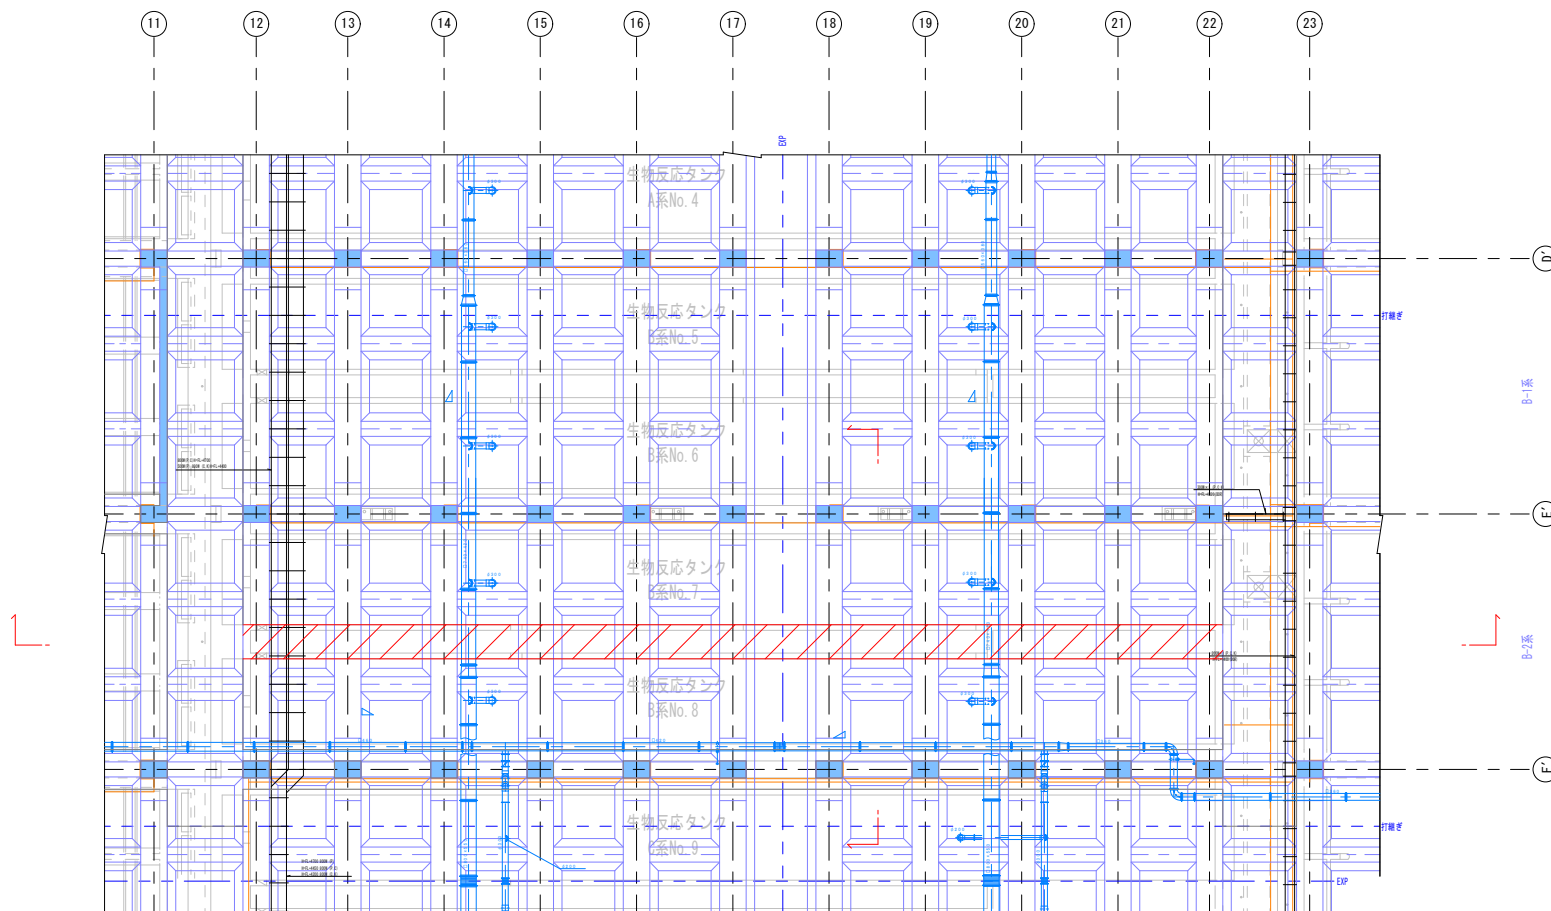


豊中市上下水道局 下水道施設課						
工事名称	令和元年度 庄内下水道処理場 水処理施設表面保護工事					
図面名称						葉之内
縮尺	令和元年 月 番号					
照査	設計	係長	課長補佐	主幹	課長	次長 部長

B系最終沈殿池 E' 通 F' 通 縦断通路部 仮設工概要図 S=1:100

縦断面図 S=1:100



：施工範囲

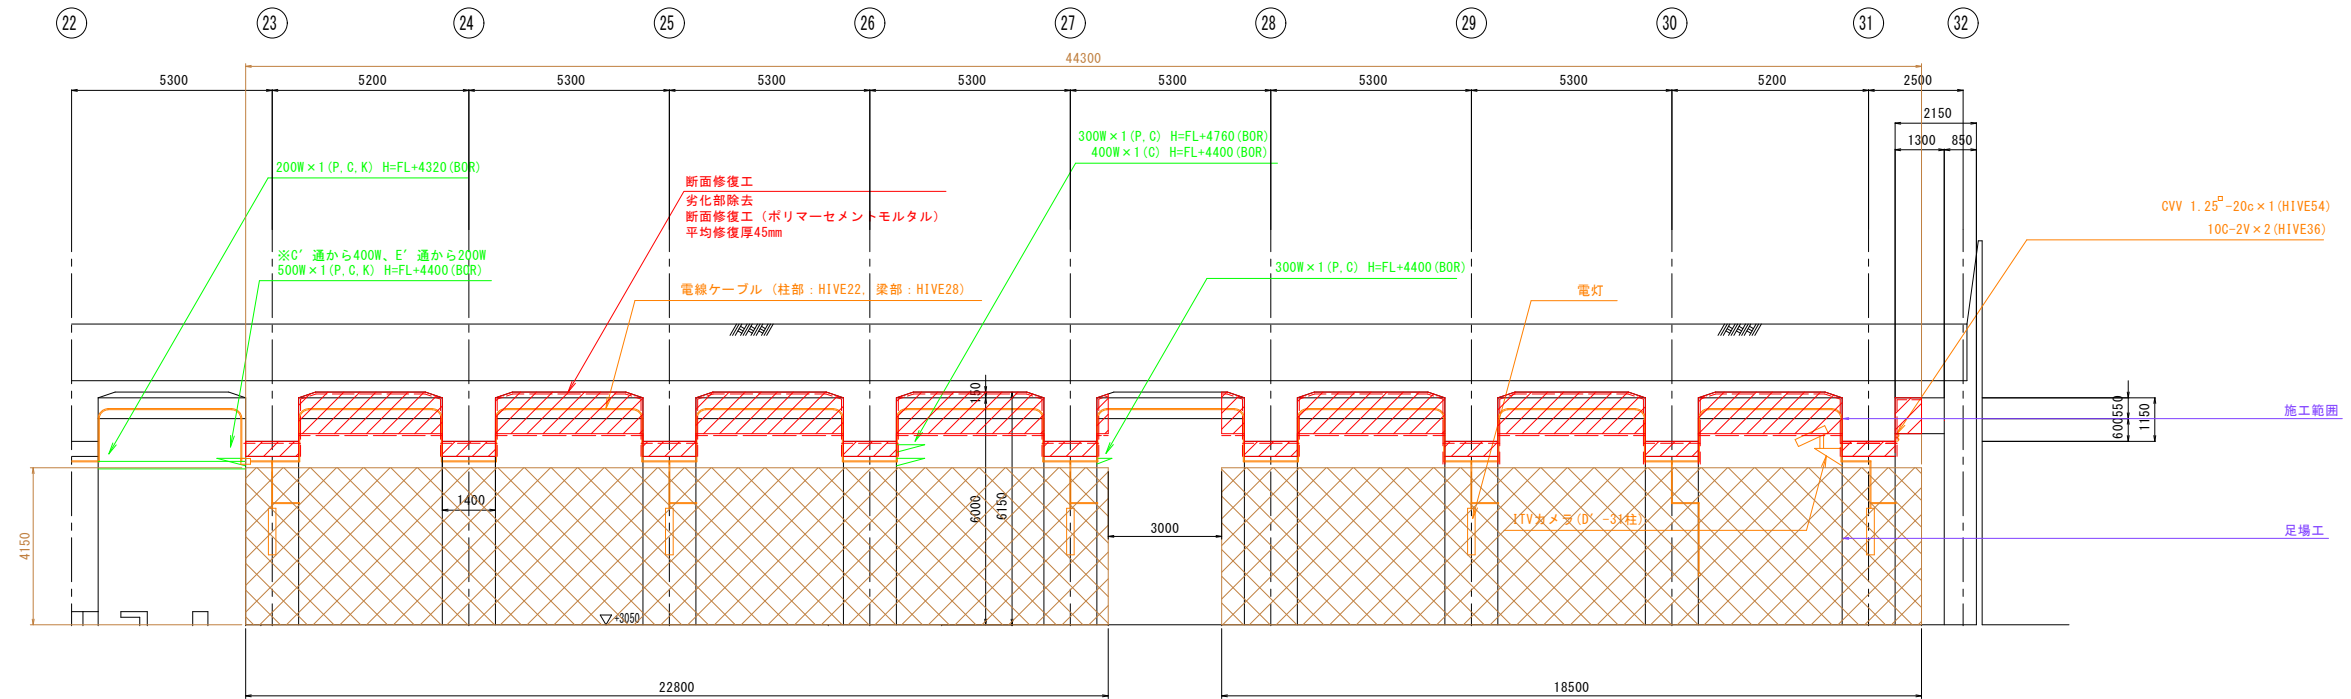

平面参考図

横断面図 S=1:100

横断梁側面

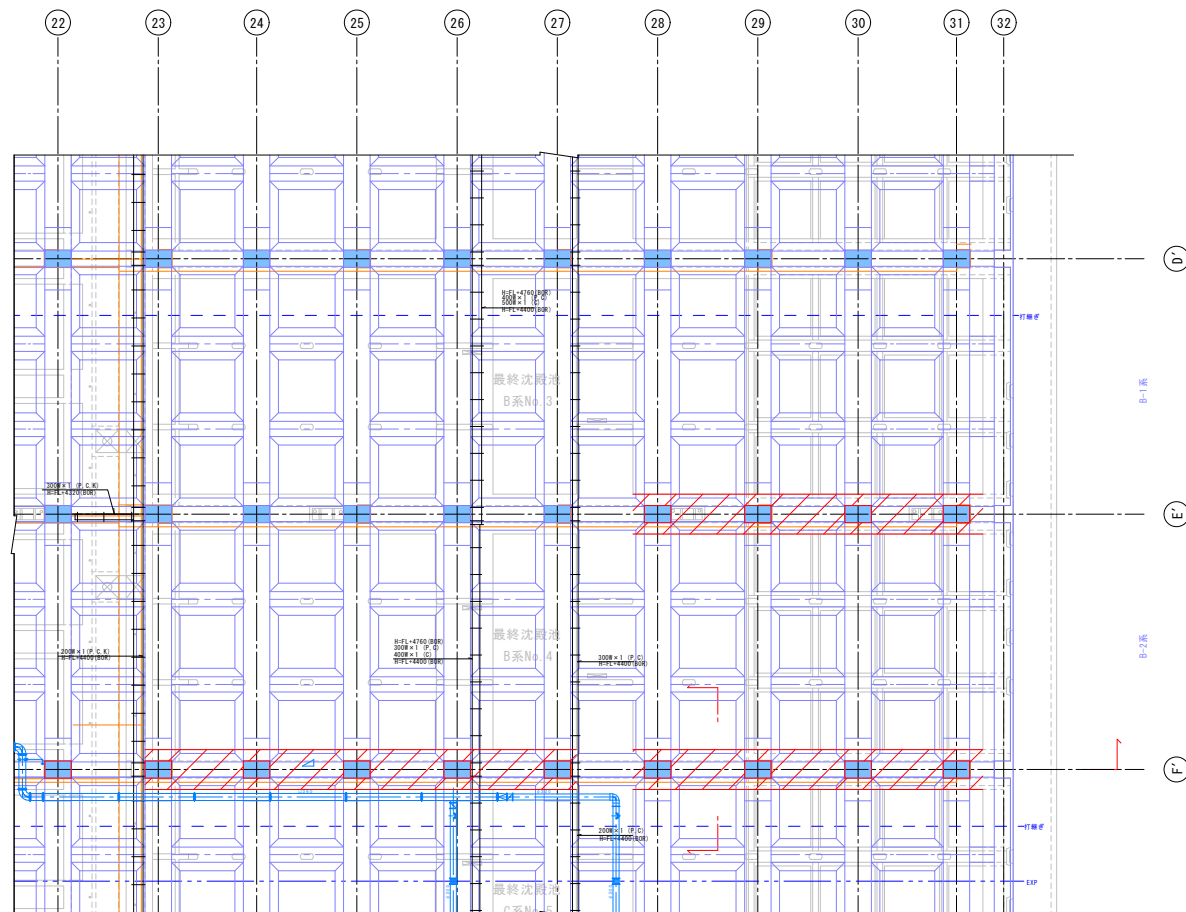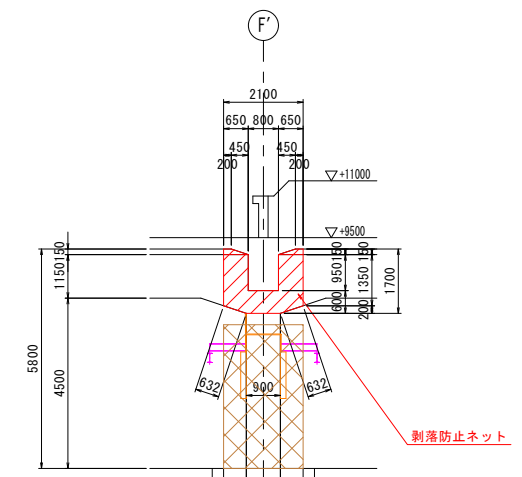


豊中市上下水道局 下水道施設課						
工事名称	令和元年度 庄内下水道処理場 水処理施設表面保護工事					
図面名称						葉之内
縮尺	令和元年 月 番号					
照査	設計	係長	課長補佐	主幹	課長	次長 部長


A系B系 11-12通間 横断通路部 仮設工概要図 S=1:100

横断面図 S=1:100


：施工範囲

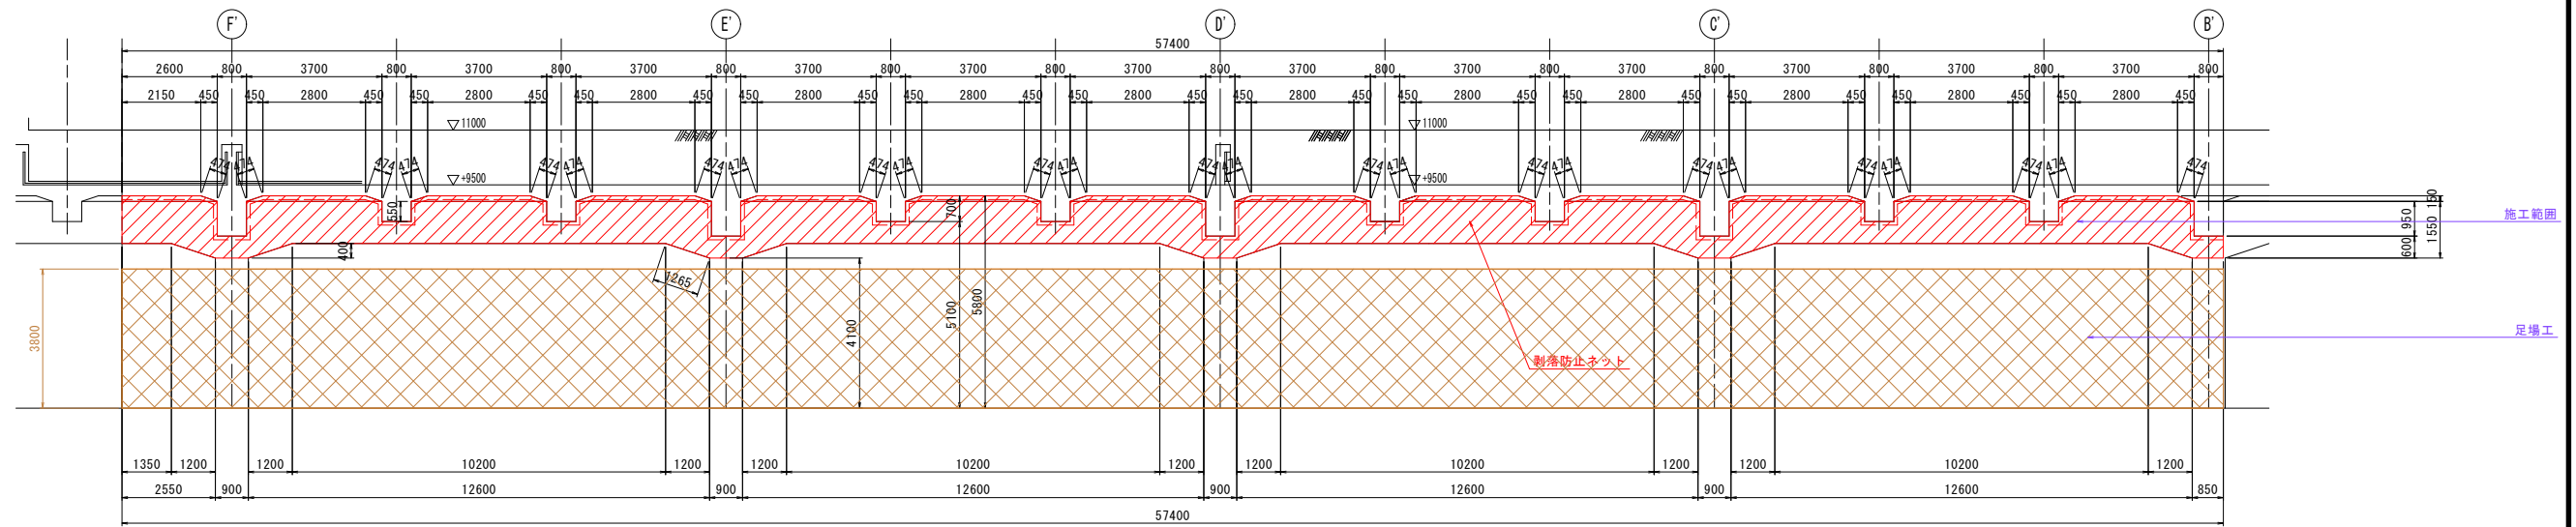

平面参考図

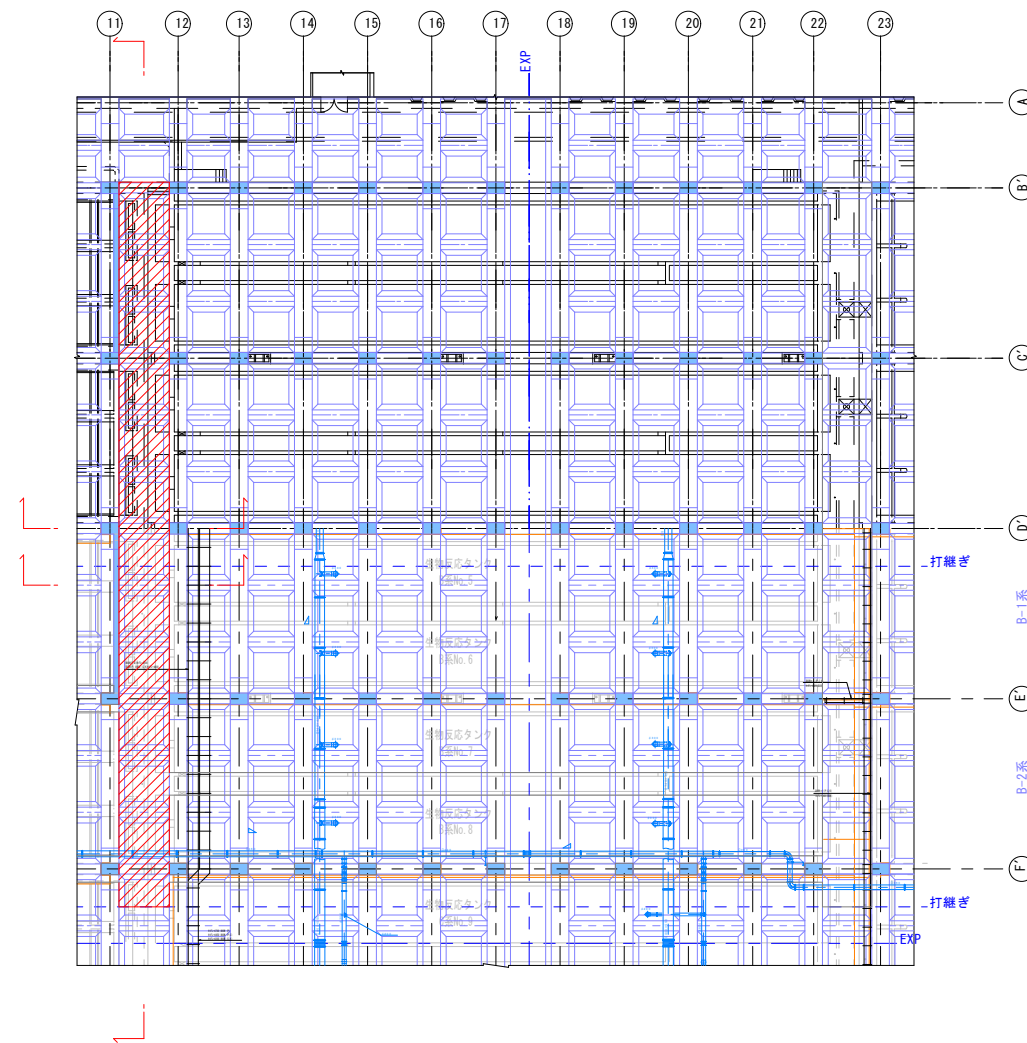


縦断面図 S=1:100

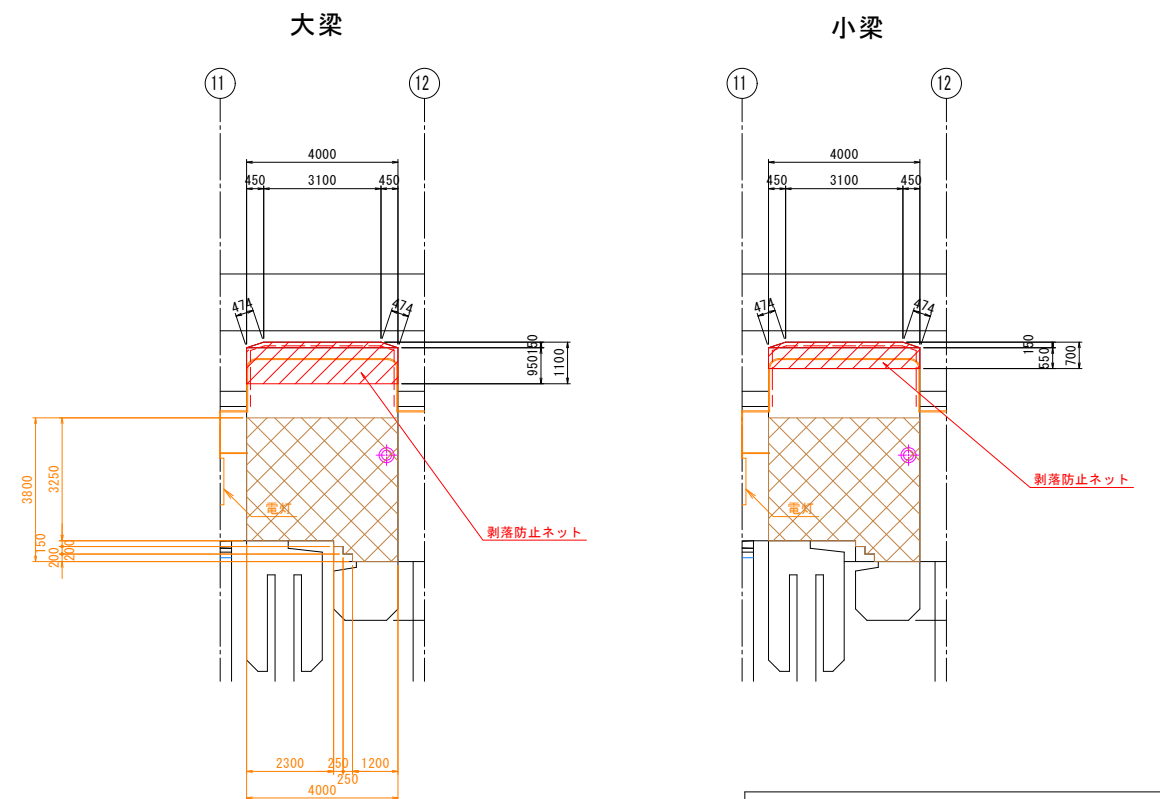


豊中市上下水道局 下水道施設課							
工事名称	令和元年度 庄内下水道処理場 水処理施設表面保護工事						
図面名称							葉之内
縮尺	令和元年 月 番号						
照査	設計	係長	課長補佐	主幹	課長	次長	部長

A系B系 22-23通 横断通路部 仮設工概要図 S=1:100


横断面図 S=1:100

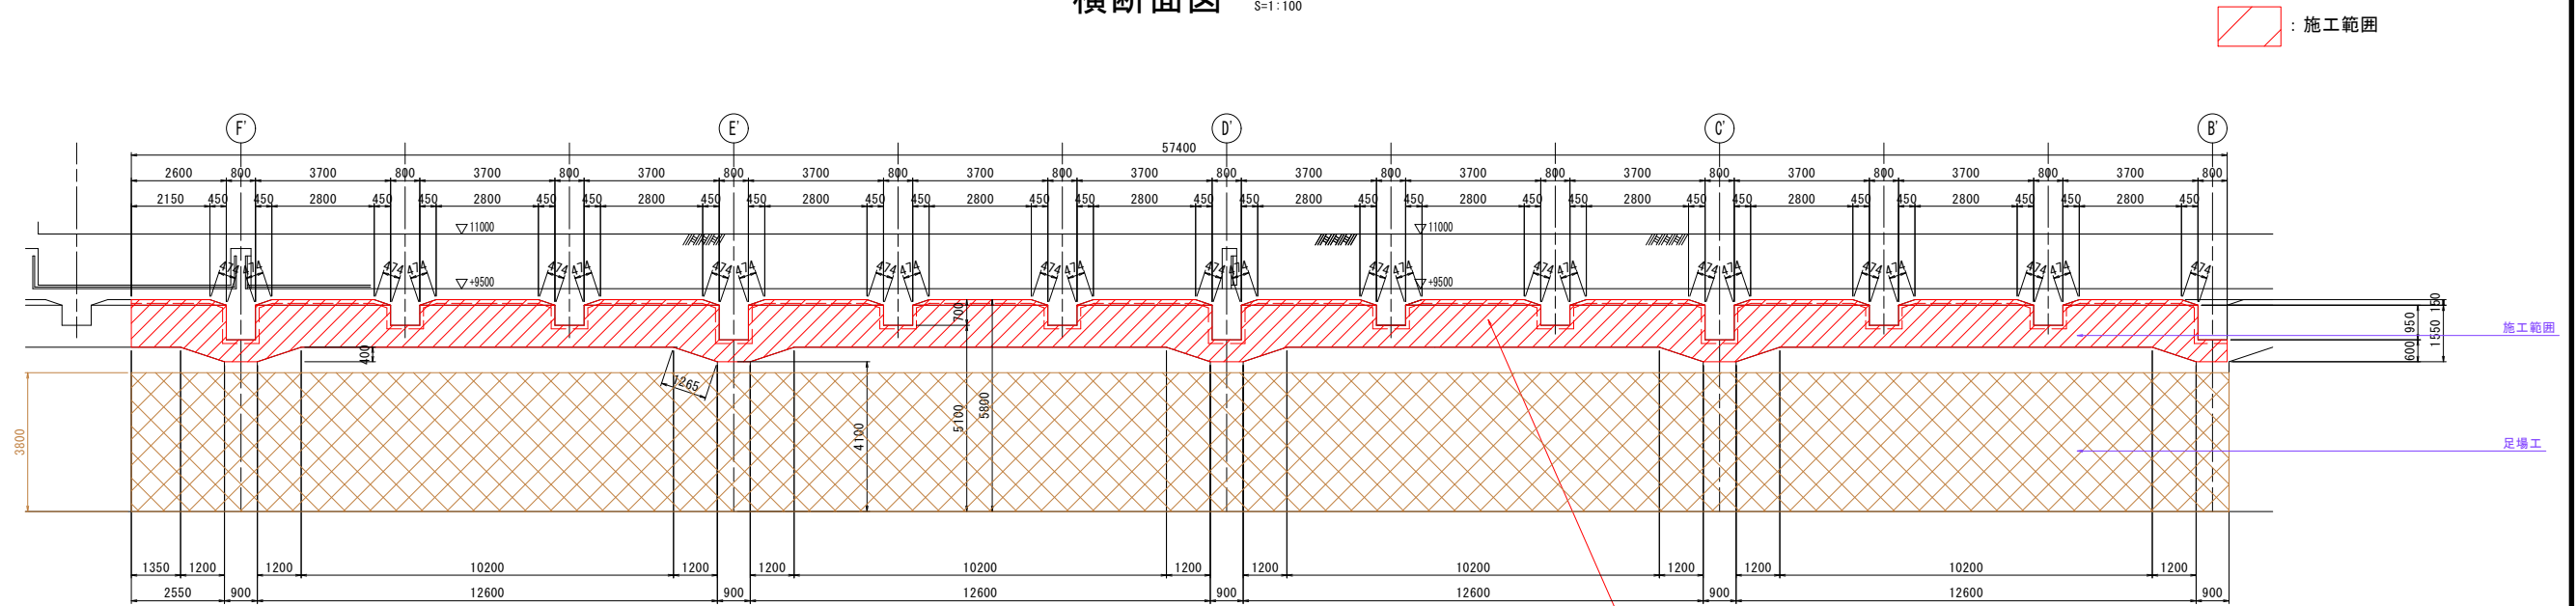

平面参考図

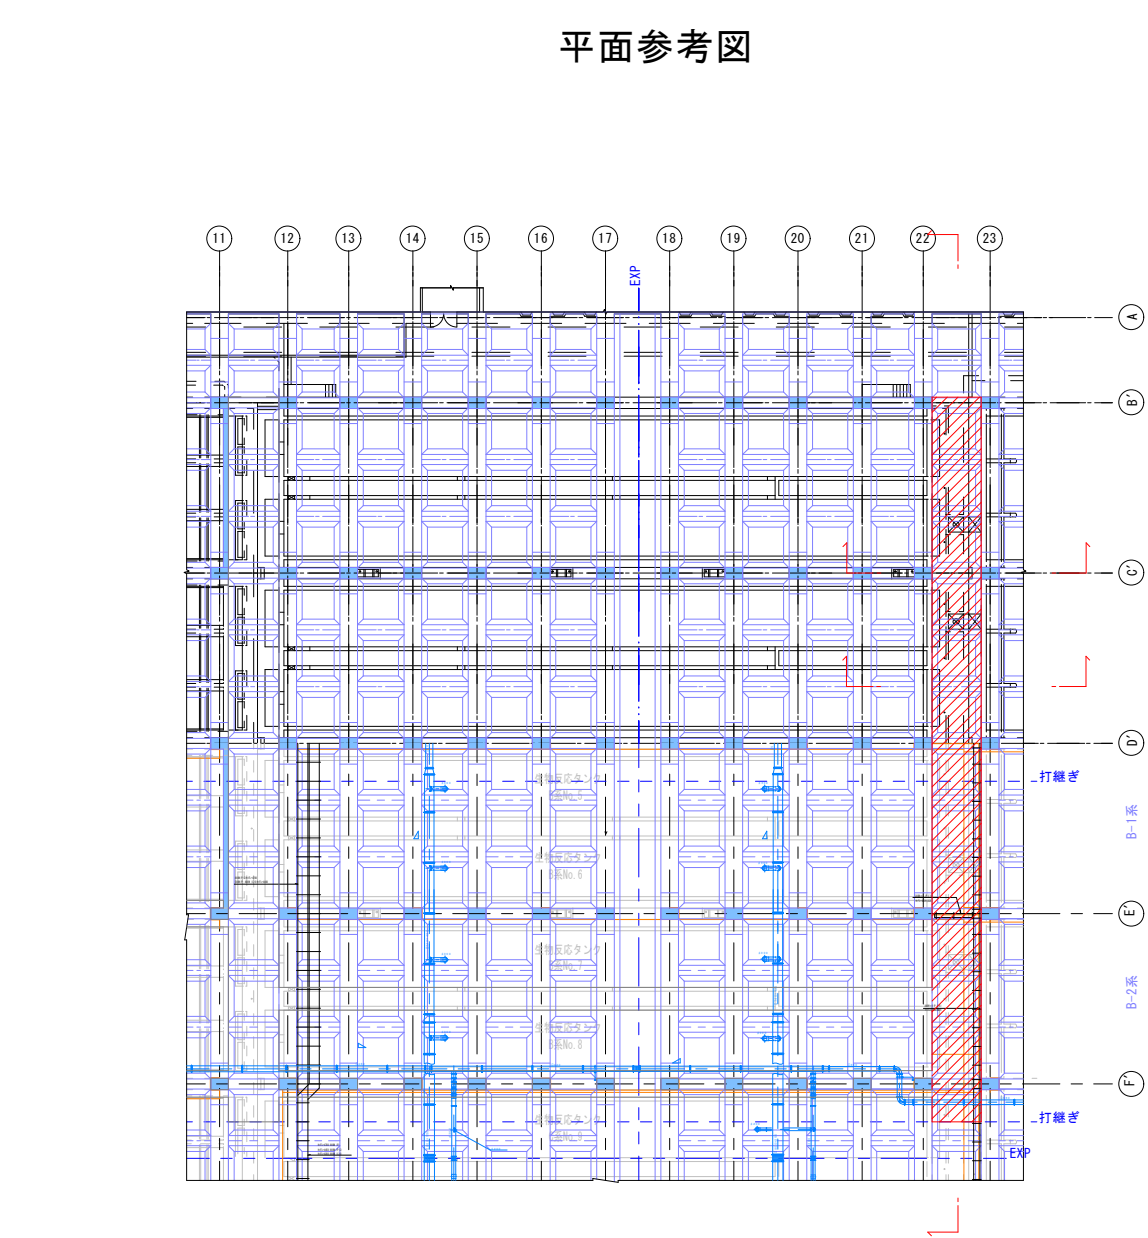


縦断面図 S=1:100

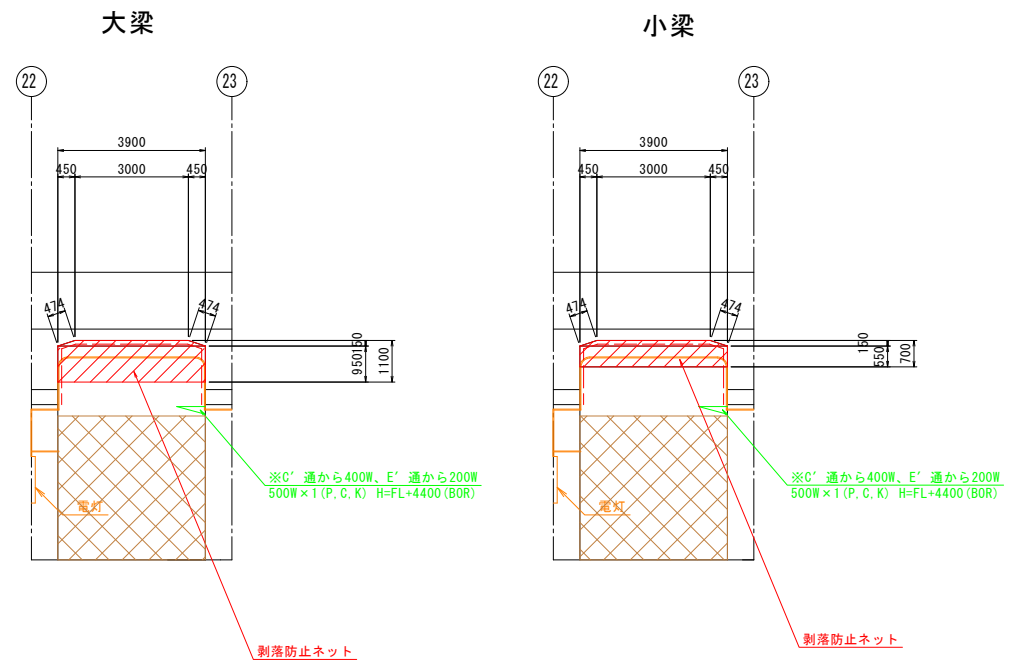


豊中市上下水道局 下水道施設課						
工事名称	令和元年度 庄内下水道処理場 水処理施設表面保護工事					
図面名称						葉之内
縮尺	令和元年		月	番号		
照査	設計	係長	課長補佐	主幹	課長	次長
						部長

A系B系 27-28通 横断通路部 仮設工概要図 S=1:100


横断面図 S=1:100

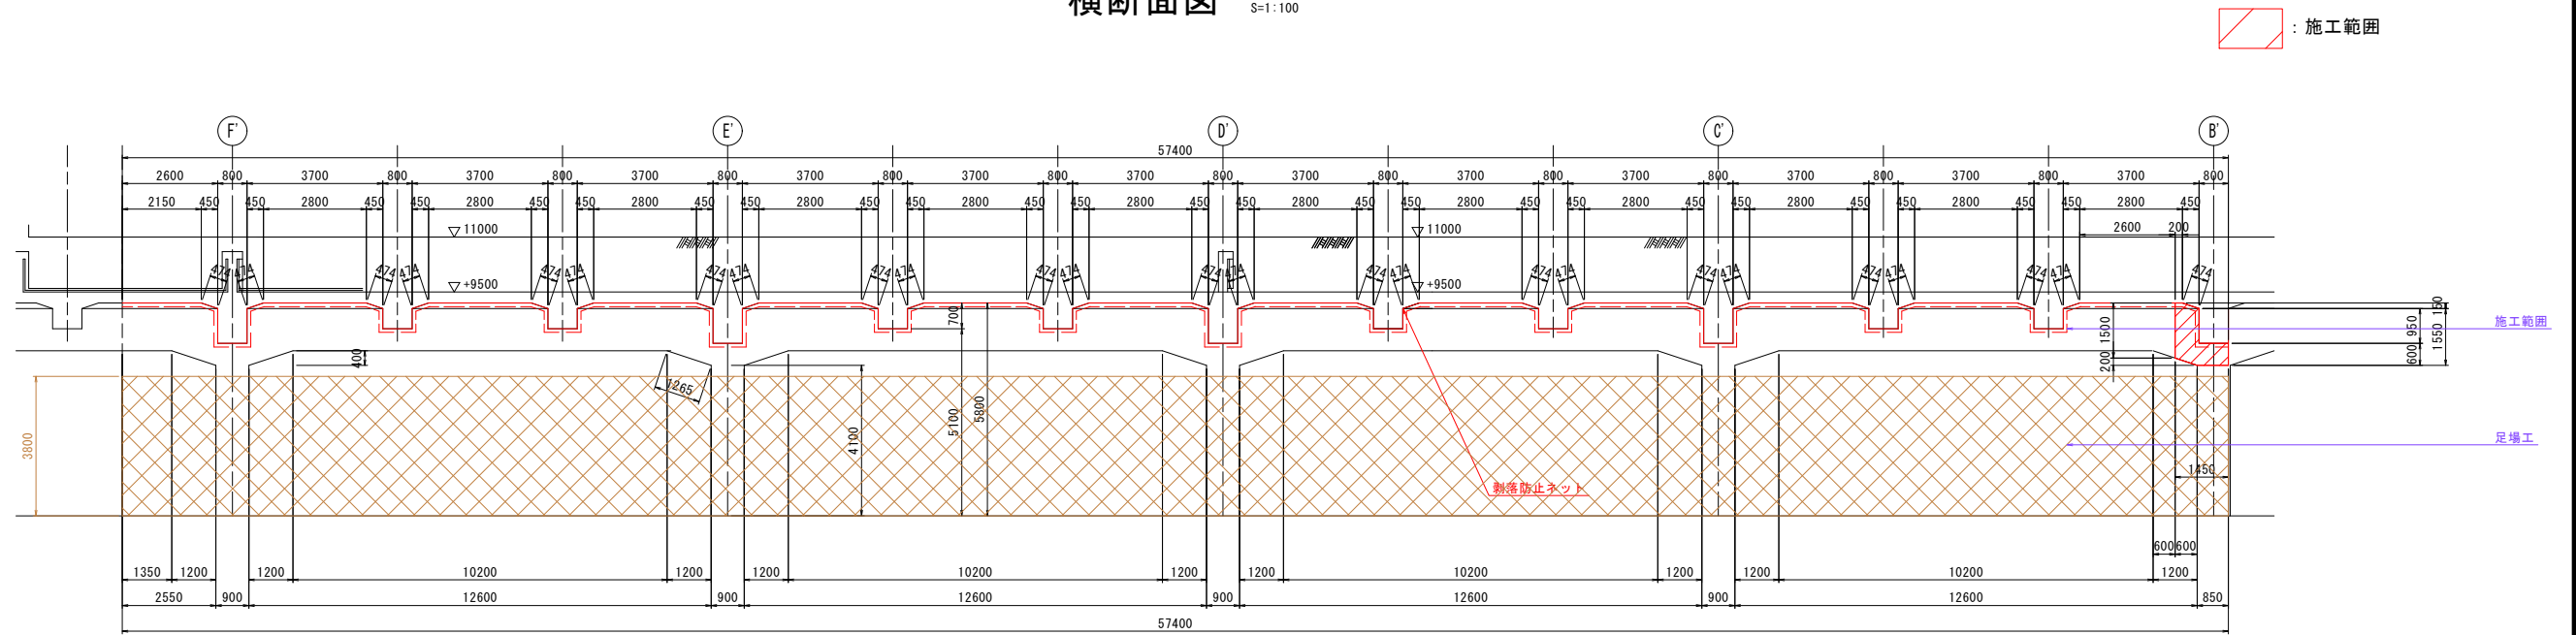

平面参考図

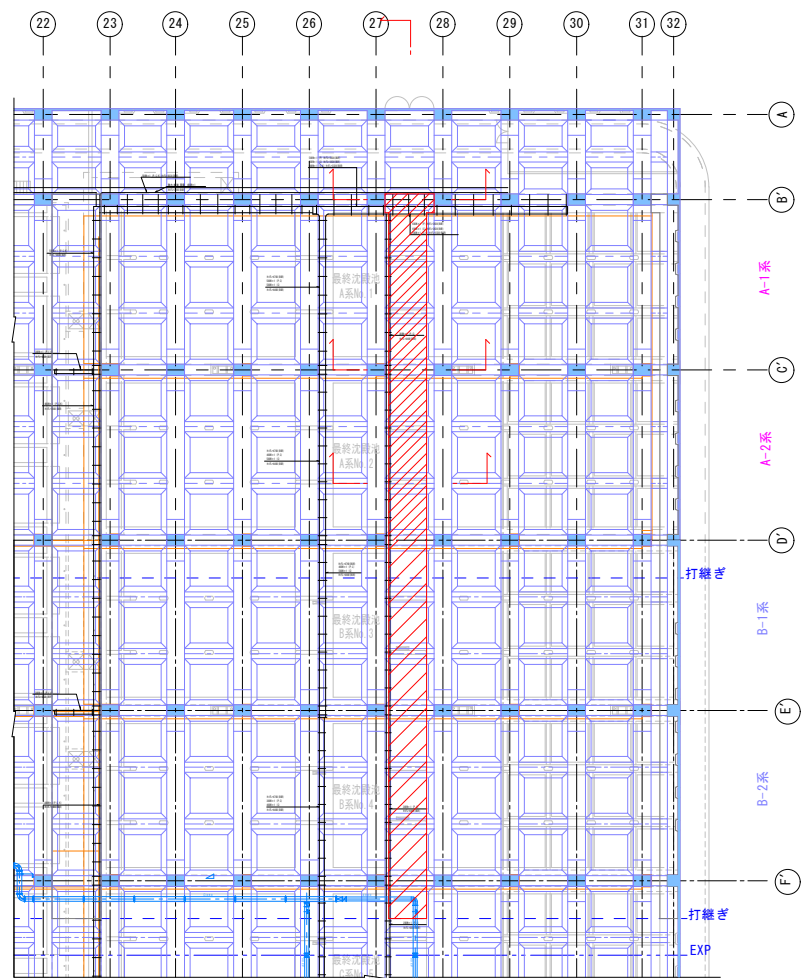


縦断面図 S=1:100

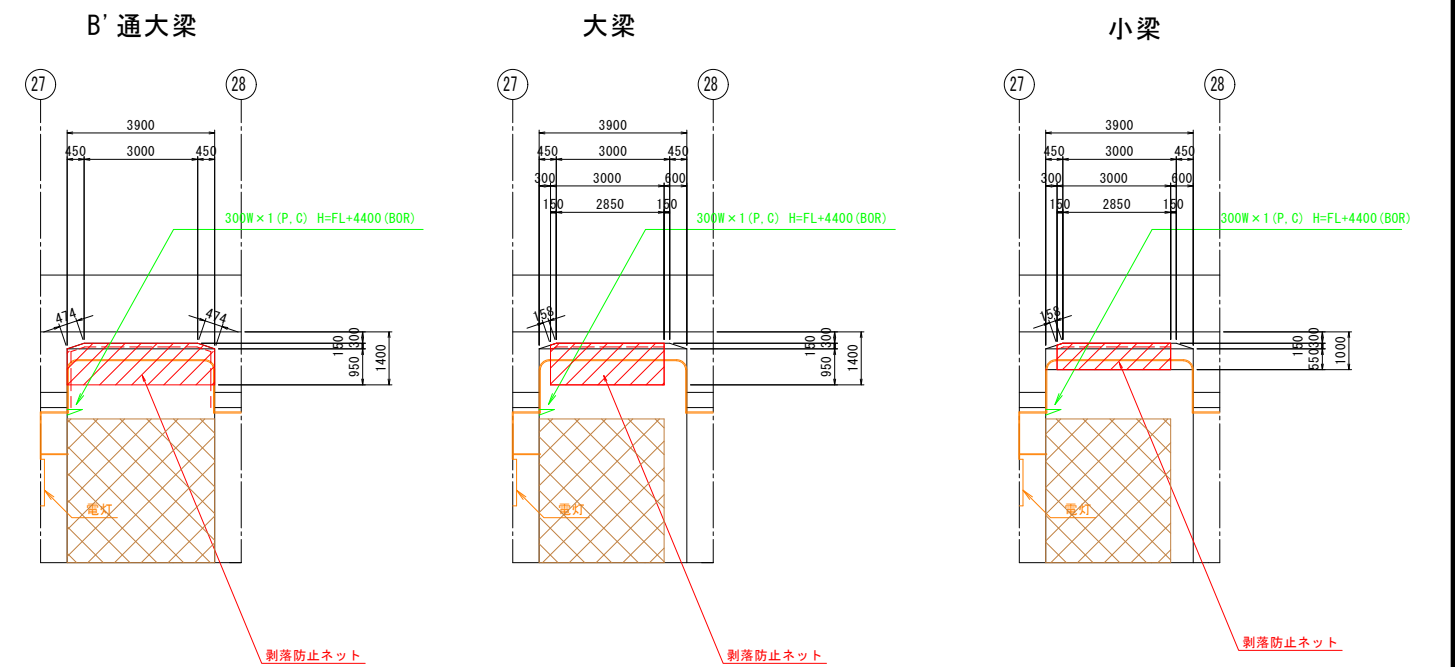


豊中市上下水道局 下水道施設課						
工事名称	令和元年度 庄内下水道処理場 水処理施設表面保護工事					
図面名称						葉之内
縮尺	令和元年 月 番号					
照査	設計	係長	課長補佐	主幹	課長	次長 部長

A系B系 31-32通 横断通路部 仮設工概要図 S=1:100

横断面図 S=1:100

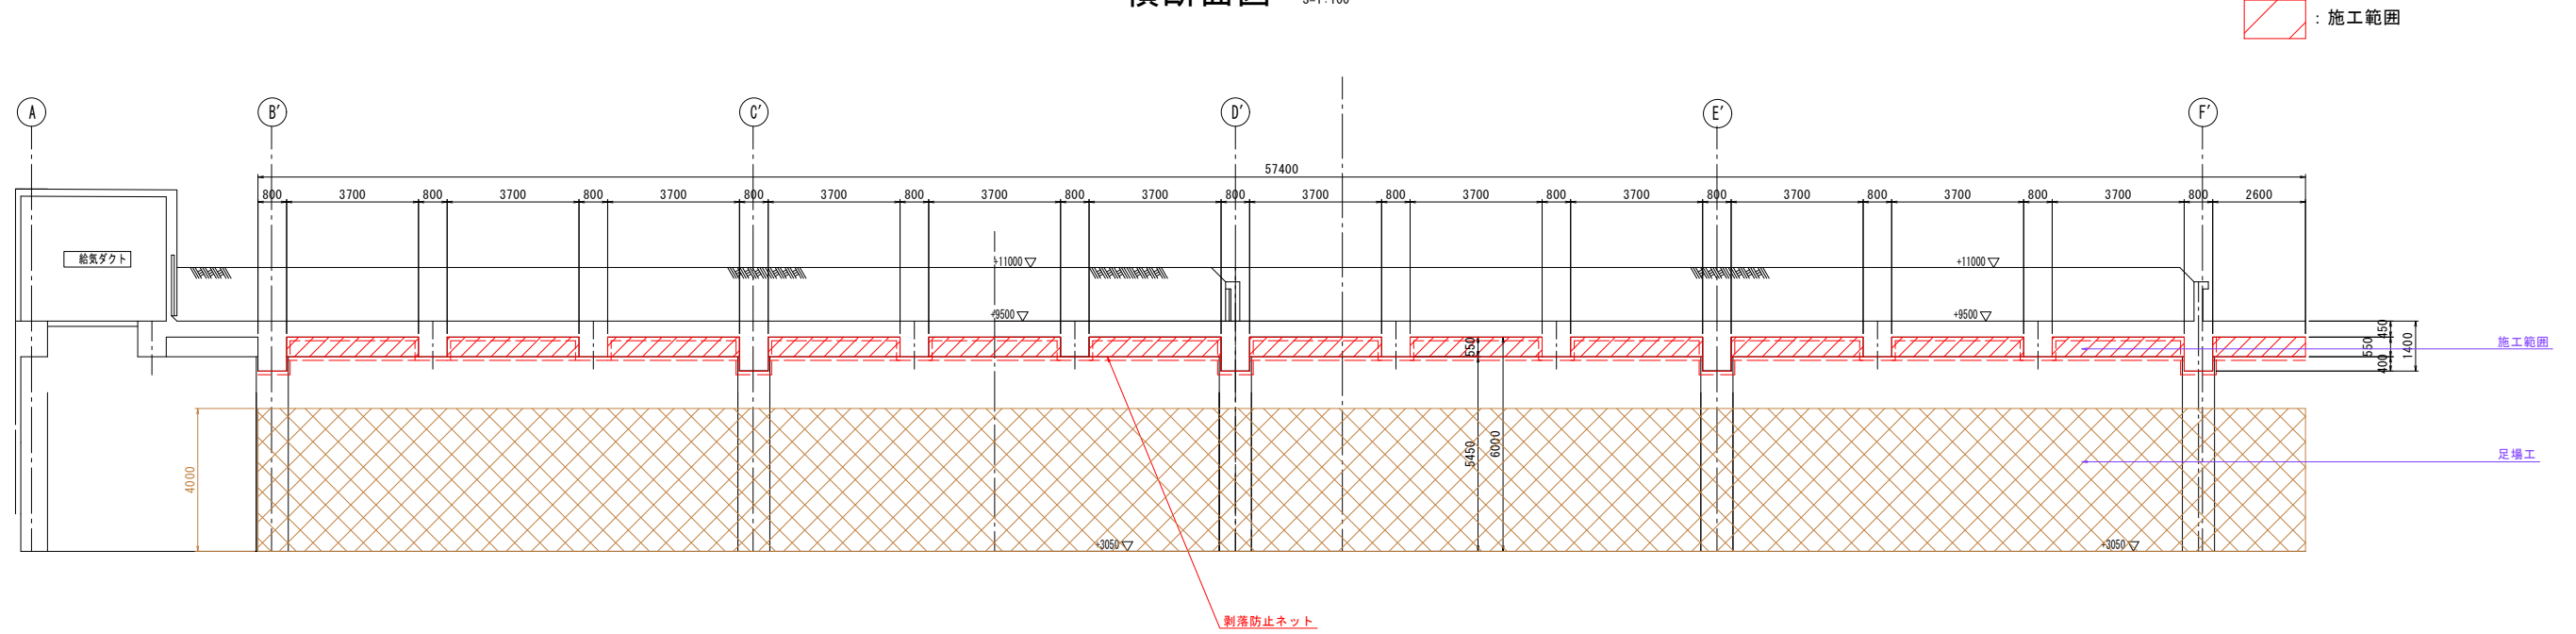


平面参考図

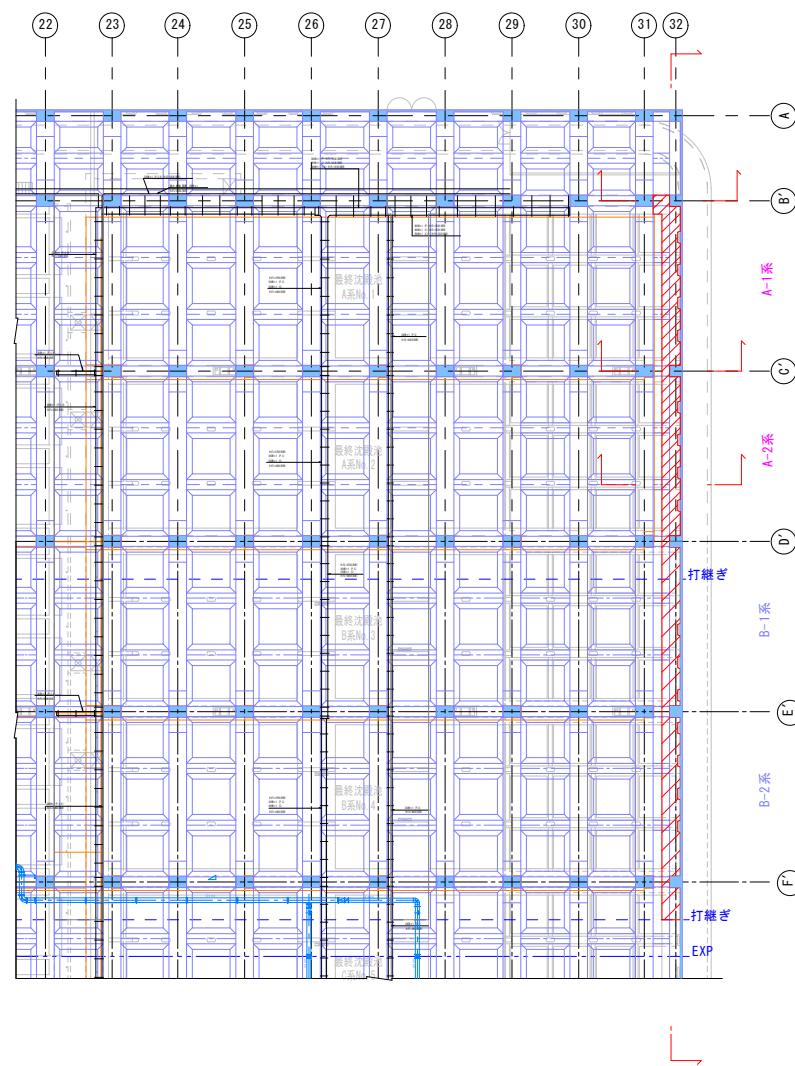


縦断面図 S=1:100


B'通 大梁

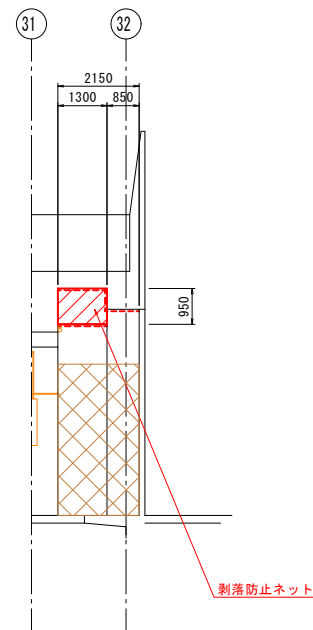

大梁

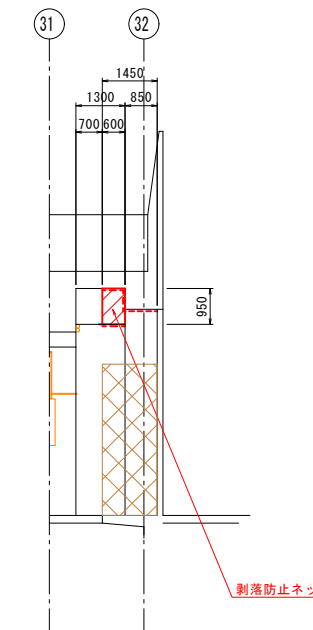

小梁

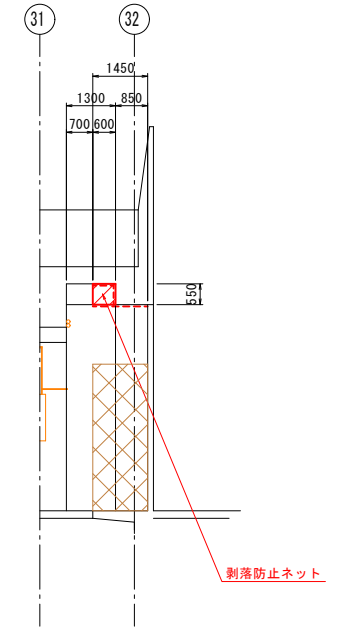

豊中市上下水道局 下水道施設課						
工事名称	令和元年度 庄内下水道処理場 水処理施設表面保護工事					
図面名称						業之内
縮尺	令和元年 月 番号					
照査	設計	係長	課長補佐	主幹	課長	次長 部長