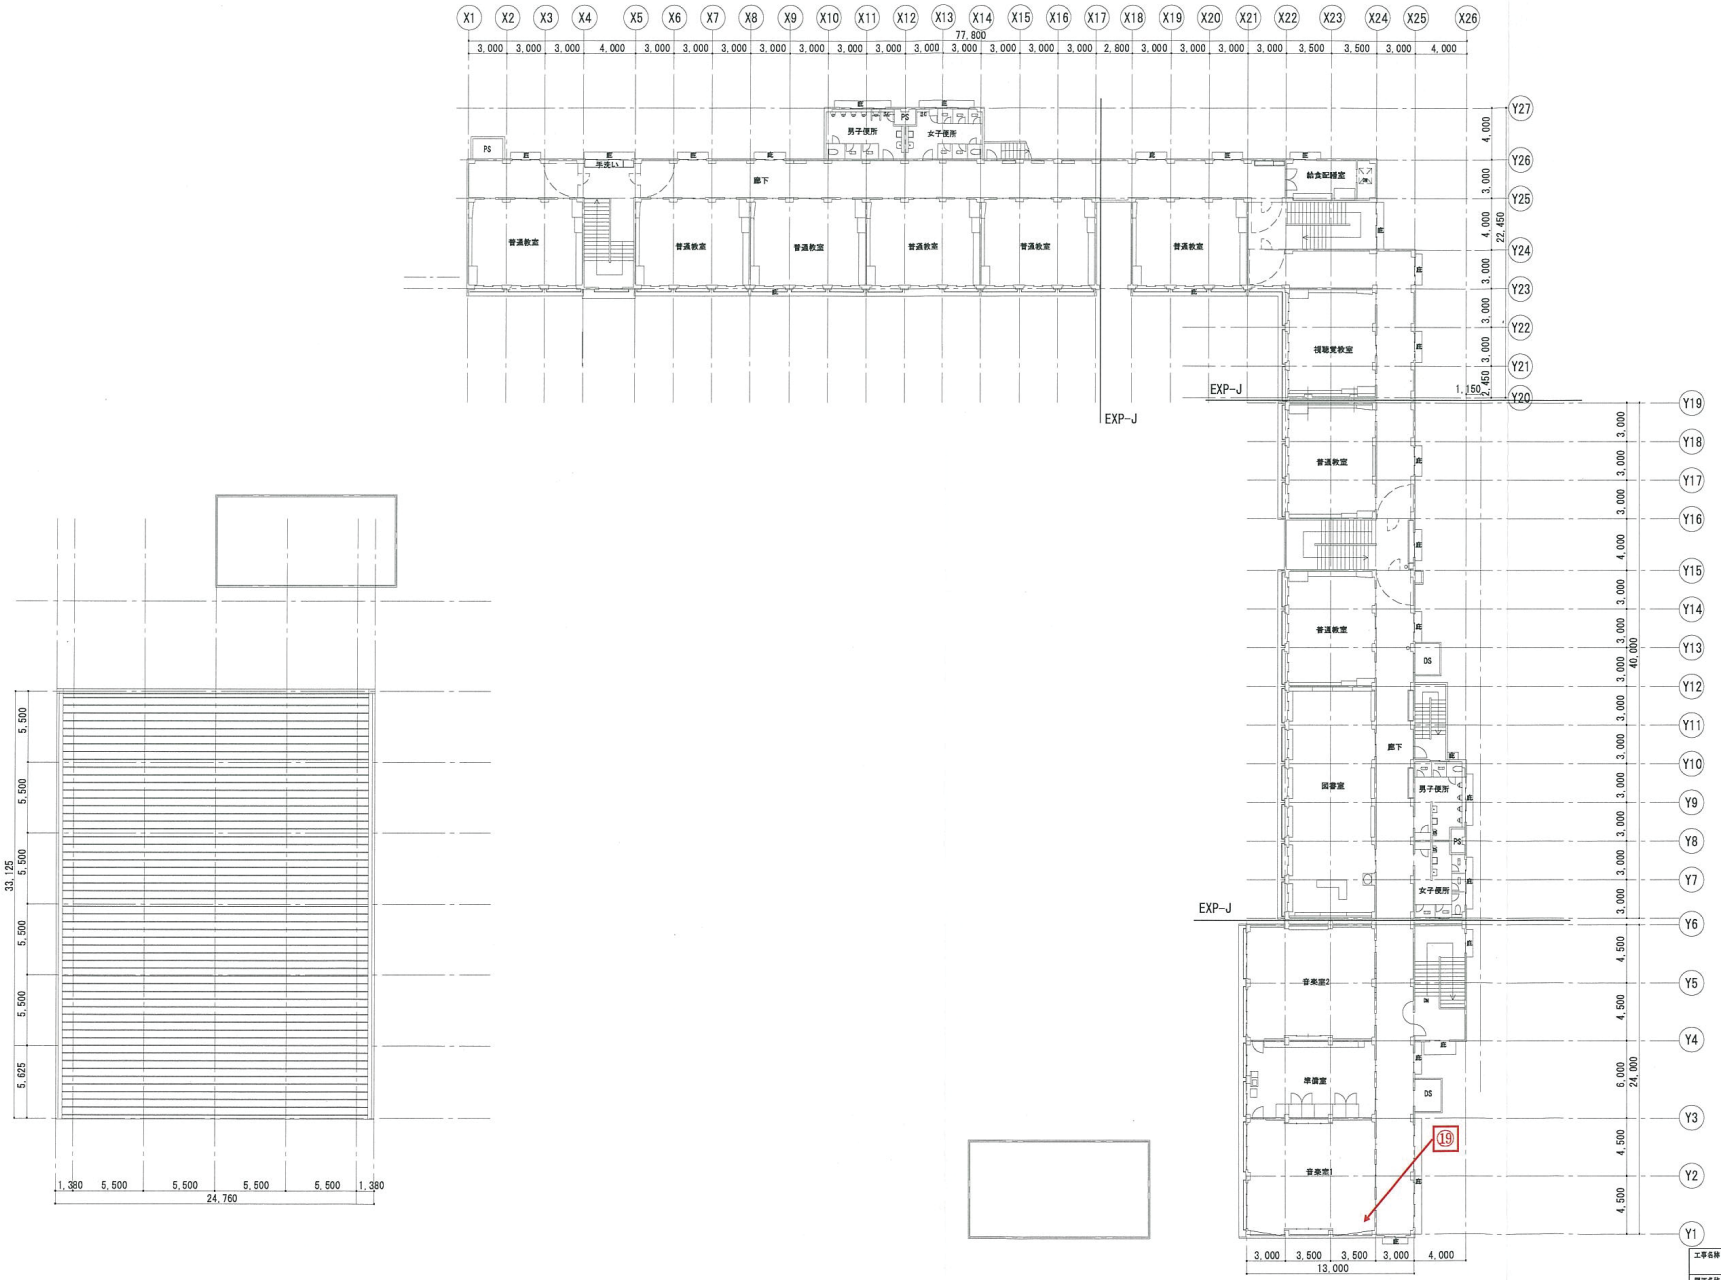

工事名称	小学校
図面名称	三階平面図
縮尺	S=1/400