



工事場所：豊中市立豊島小学校
大阪府豊中市服部西町3丁目6番5号

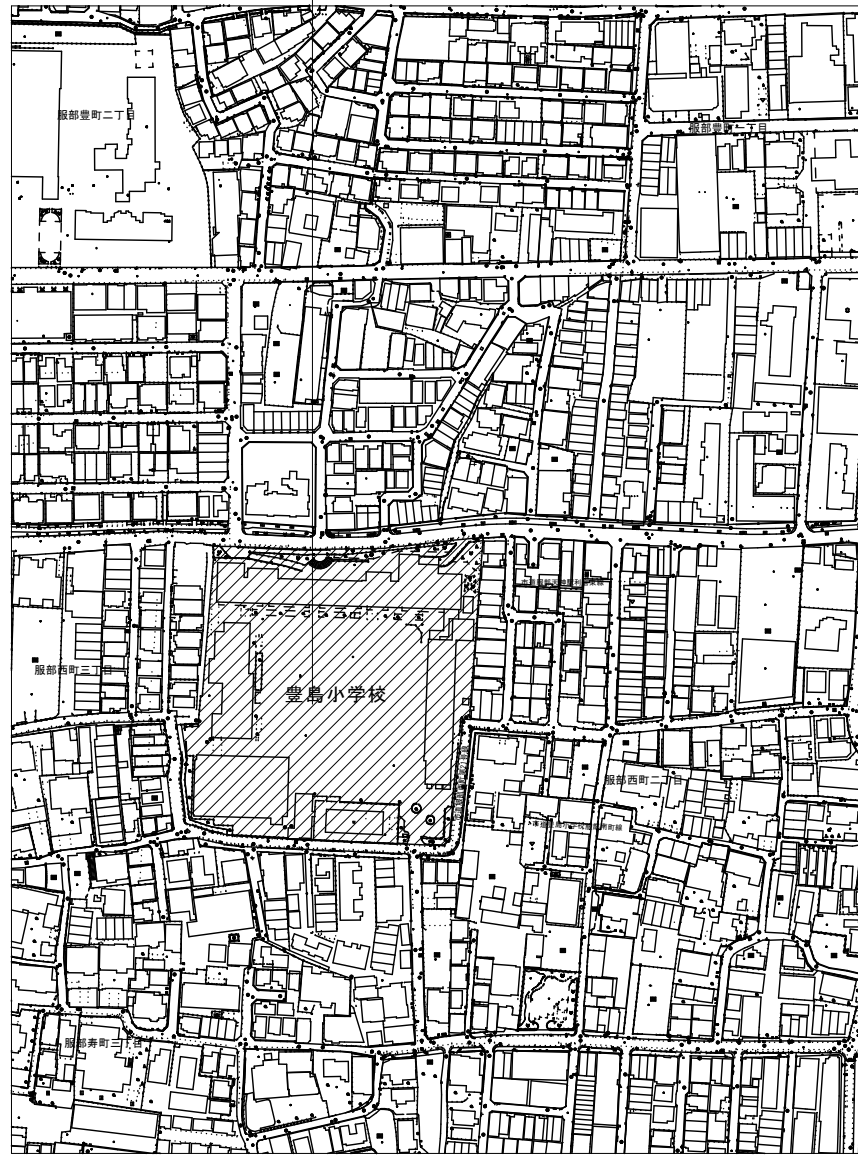

付近見取図 1/2,000

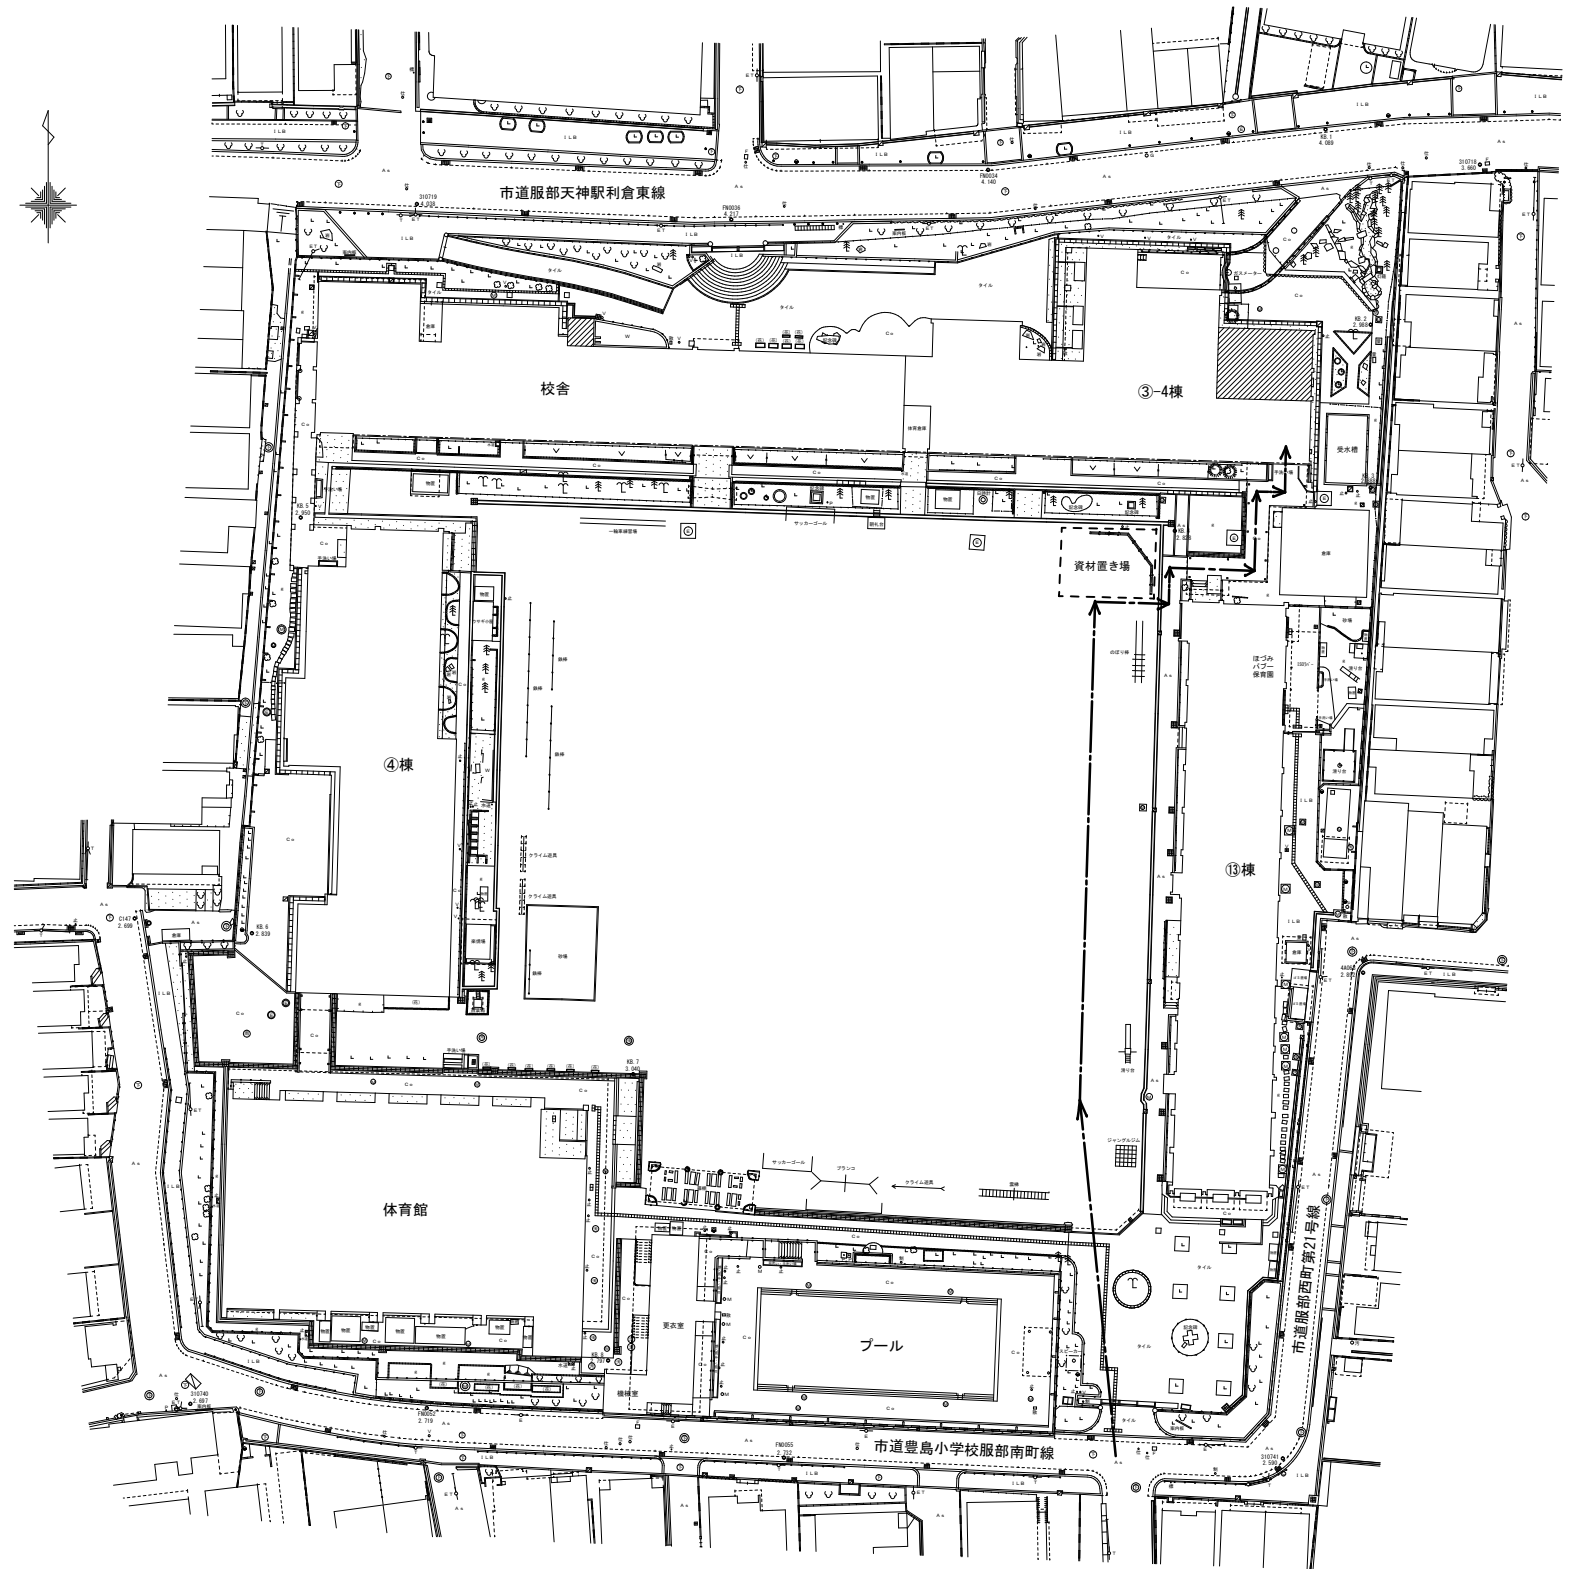

配置図 1/400

【凡例】

▨ : 改修箇所を示す

→ : 搬入等経路を示す。

訂正	月日		特記


株式会社 ART 建築設計事務所
 アルト
 大阪 一級建築士事務所 (フ) 第8194号 TEL06-6357-5351 (代)
 一級建築士 松田 恒彦 第62061号 FAX06-6357-5784

製図年月日	SCALE		
R元. 12	A3 1/4,000 1/800		
代表者	A1 1/2,000 1/400	担当主査	製図

工事名称	豊中市立豊島小学校エレベーター設置工事
図面名称	付近見取図・配置図

検印	図面番号
	A-12