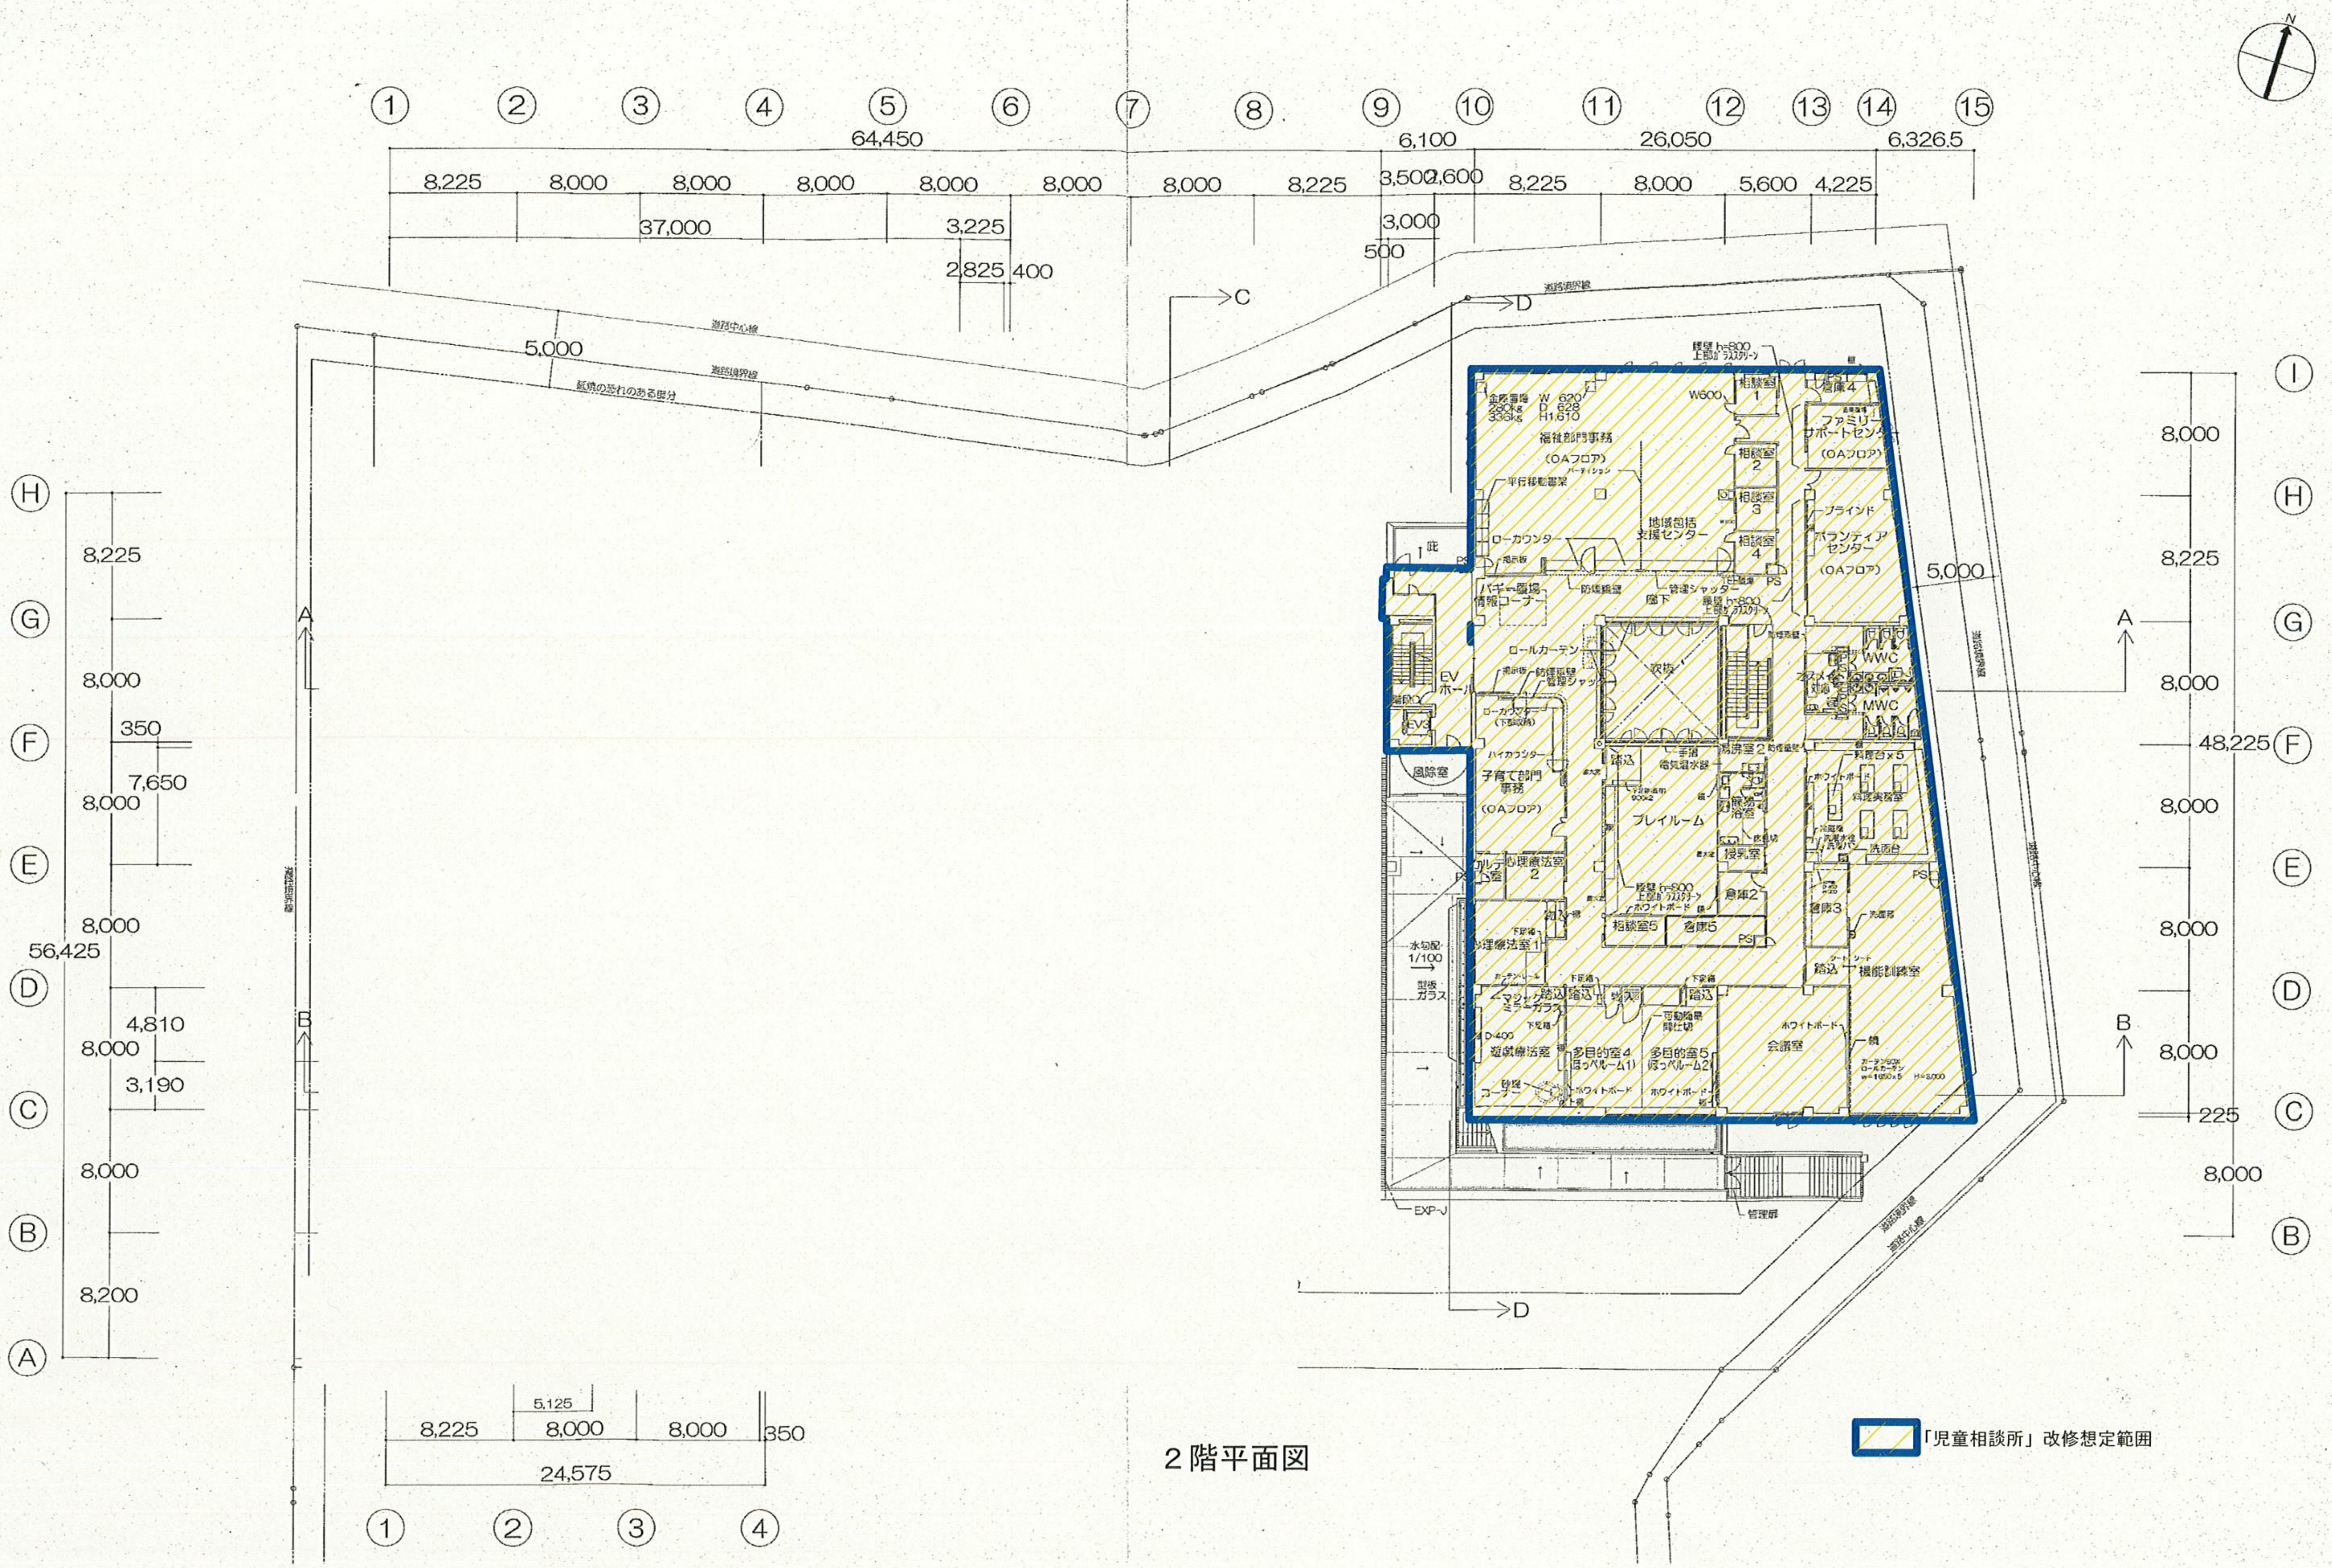
N
① ② ③ ④ ⑤ ⑥ ⑦ ⑧ ⑨ ⑩ ⑪ ⑫ ⑬ ⑭ ⑮
64,450
6,100
26,050
6,326.5
8,225
8,000
8,000
8,000
8,000
8,000
8,000
8,225
3,500
2,600
8,225
8,000
5,600
4,225
37,000
3,225
3,000
500
2,825
400
5,000
道路中心線
道路境界線
既崩の恐れのある崖付
C
D
Ⓗ Ⓖ Ⓕ Ⓔ Ⓓ Ⓒ Ⓑ Ⓐ
8,225
8,000
350
7,650
8,000
56,425
4,810
3,190
8,200
A
B
Ⓘ
48,225
225
腰壁 h=800 上部ガラススクリーン
金庫重量 280kg 335kg
W 620 D 628 H1,610
W600
相談室1
倉庫4
ファミリーサポートセンター
(OAフロア)
福祉部門事務
(OAフロア)
パーティション
平行移動書架
相談室2
相談室3
相談室4
地域包括支援センター
ブラインド
ボランティアセンター
(OAフロア)
ローカウンター
掲示板
1 庇
PS
バギー置場
情報コーナー
防煙垂壁
管理シャッター
廊下
ロールカーテン
吹抜
WWC
MWC
EV ホール
EV3
風除室
ローカウンター (下部収納)
ハイカウンター
子育て部門事務
(OAフロア)
踏込
手摺
給湯室2
電気温水器
料理台×5
ホワイトボード
料理実習室
プレイルーム
簡易浴室
授乳室
洗面台
カルテ室
心理療法室2
倉庫2
倉庫3
相談室5
倉庫5
心理療法室1
水勾配 1/100
型板ガラス
マジックミラーガラス
下足箱
可動間仕切
機能訓練室
遊戯療法室
多目的室4 (ほっぺルーム1)
多目的室5 (ほっぺルーム2)
会議室
砂場コーナー
カーテンBOX ロールカーテン w=1650×5 H=3,000
EXP-J
管理扉
5,125
24,575
① ② ③ ④

2階平面図

▨「児童相談所」改修想定範囲