


既設部高さ表示図 1/100

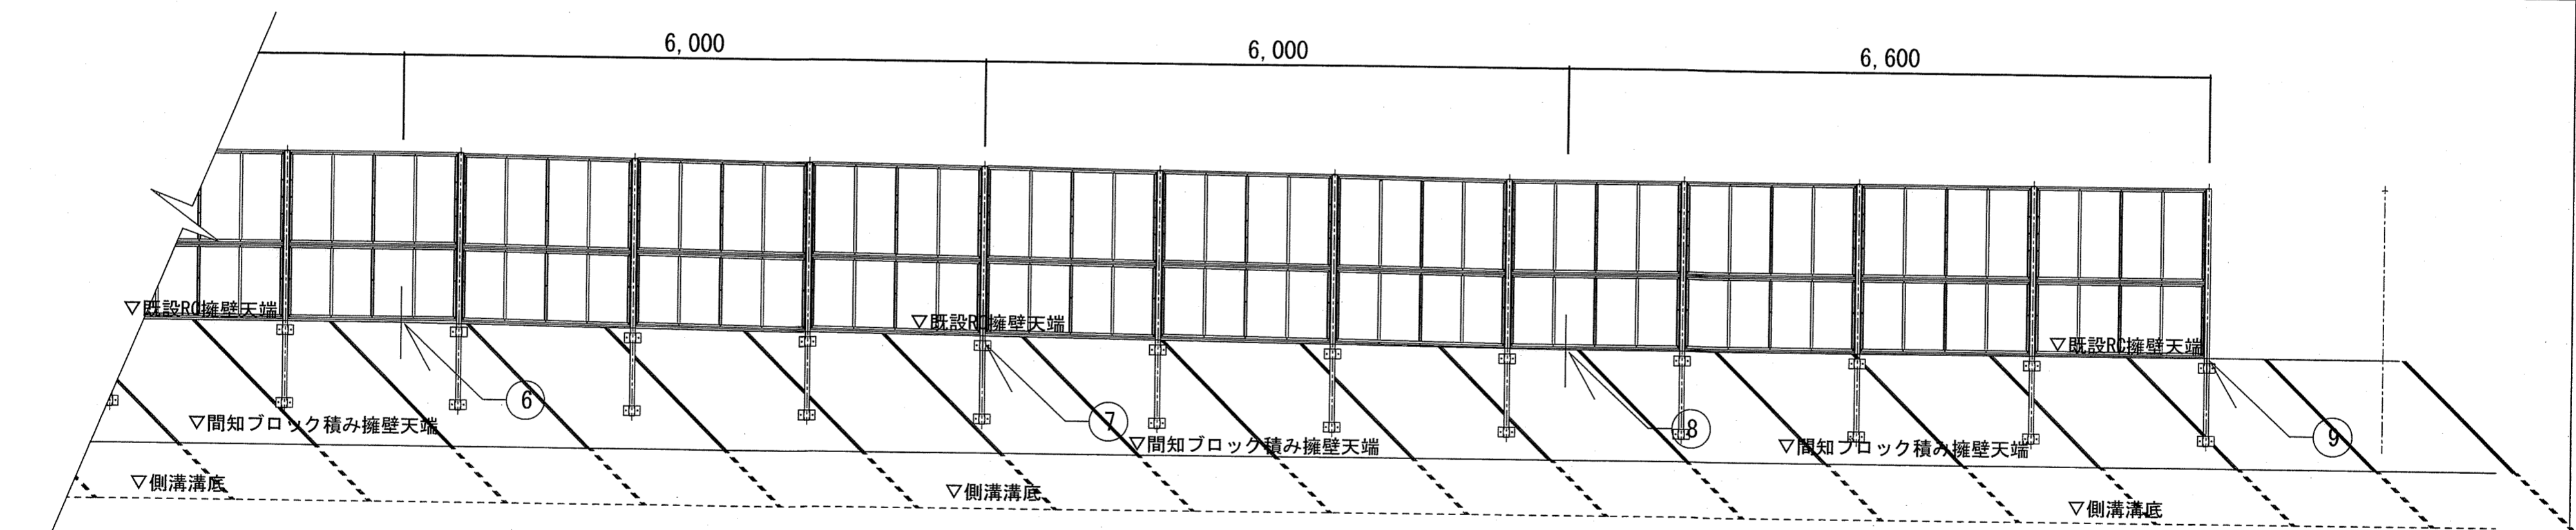

新設フェンス展開図 1/50

朝日目かくしフェンスAM型 (AM-1800-M) とし、既設擁壁側面に金物等で設置するもの。
但し、支柱は別注メーカー仕様とするもの。

	検印	豊中市立桜井谷東小学校フェンス設置工事	令和4年(2022年)10月	建
		既設部高さ表示図・新設フェンス展開図	S=1/100・1/50	
		豊中市 財務部 施設課	1級建築士登録 第 256765 号 西本 裕 昭	No. 6/7