


水位関係図 1/200

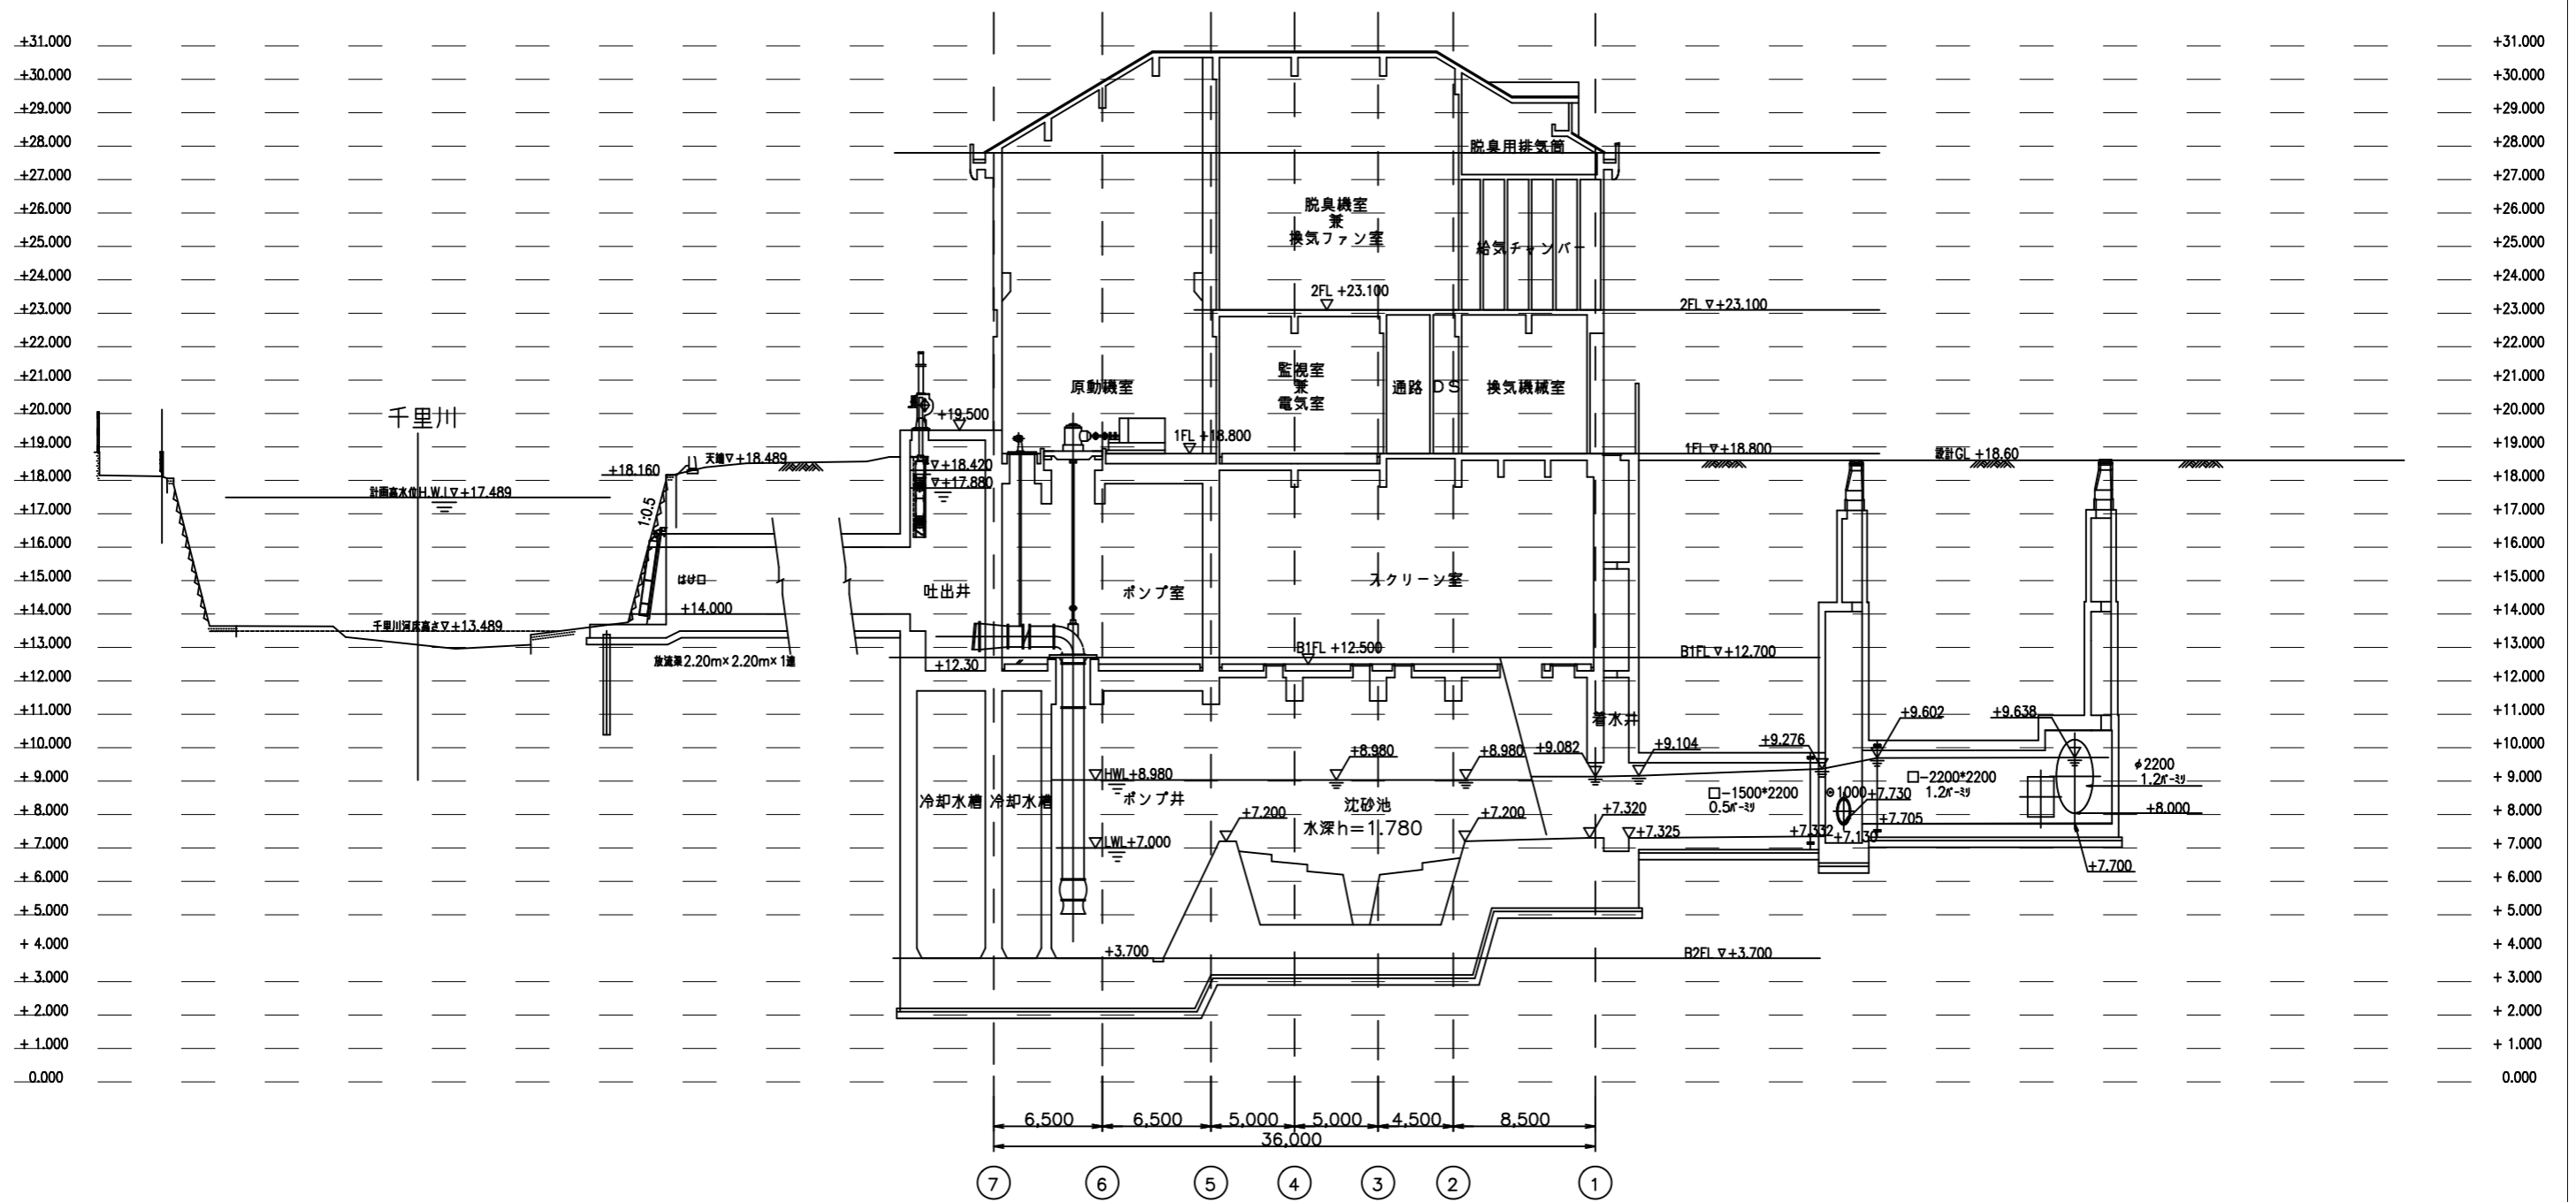

豊中市上下水道局技術部下水道施設課			
工事名称	令和5年度千里園ポンプ場沈砂池設備工事		
図面名称	水位関係図	8葉の内3	
縮尺	non	令和5年4月	番号 M-2