


吹田市南吹田下水処理場一般平面図

S=1/1000

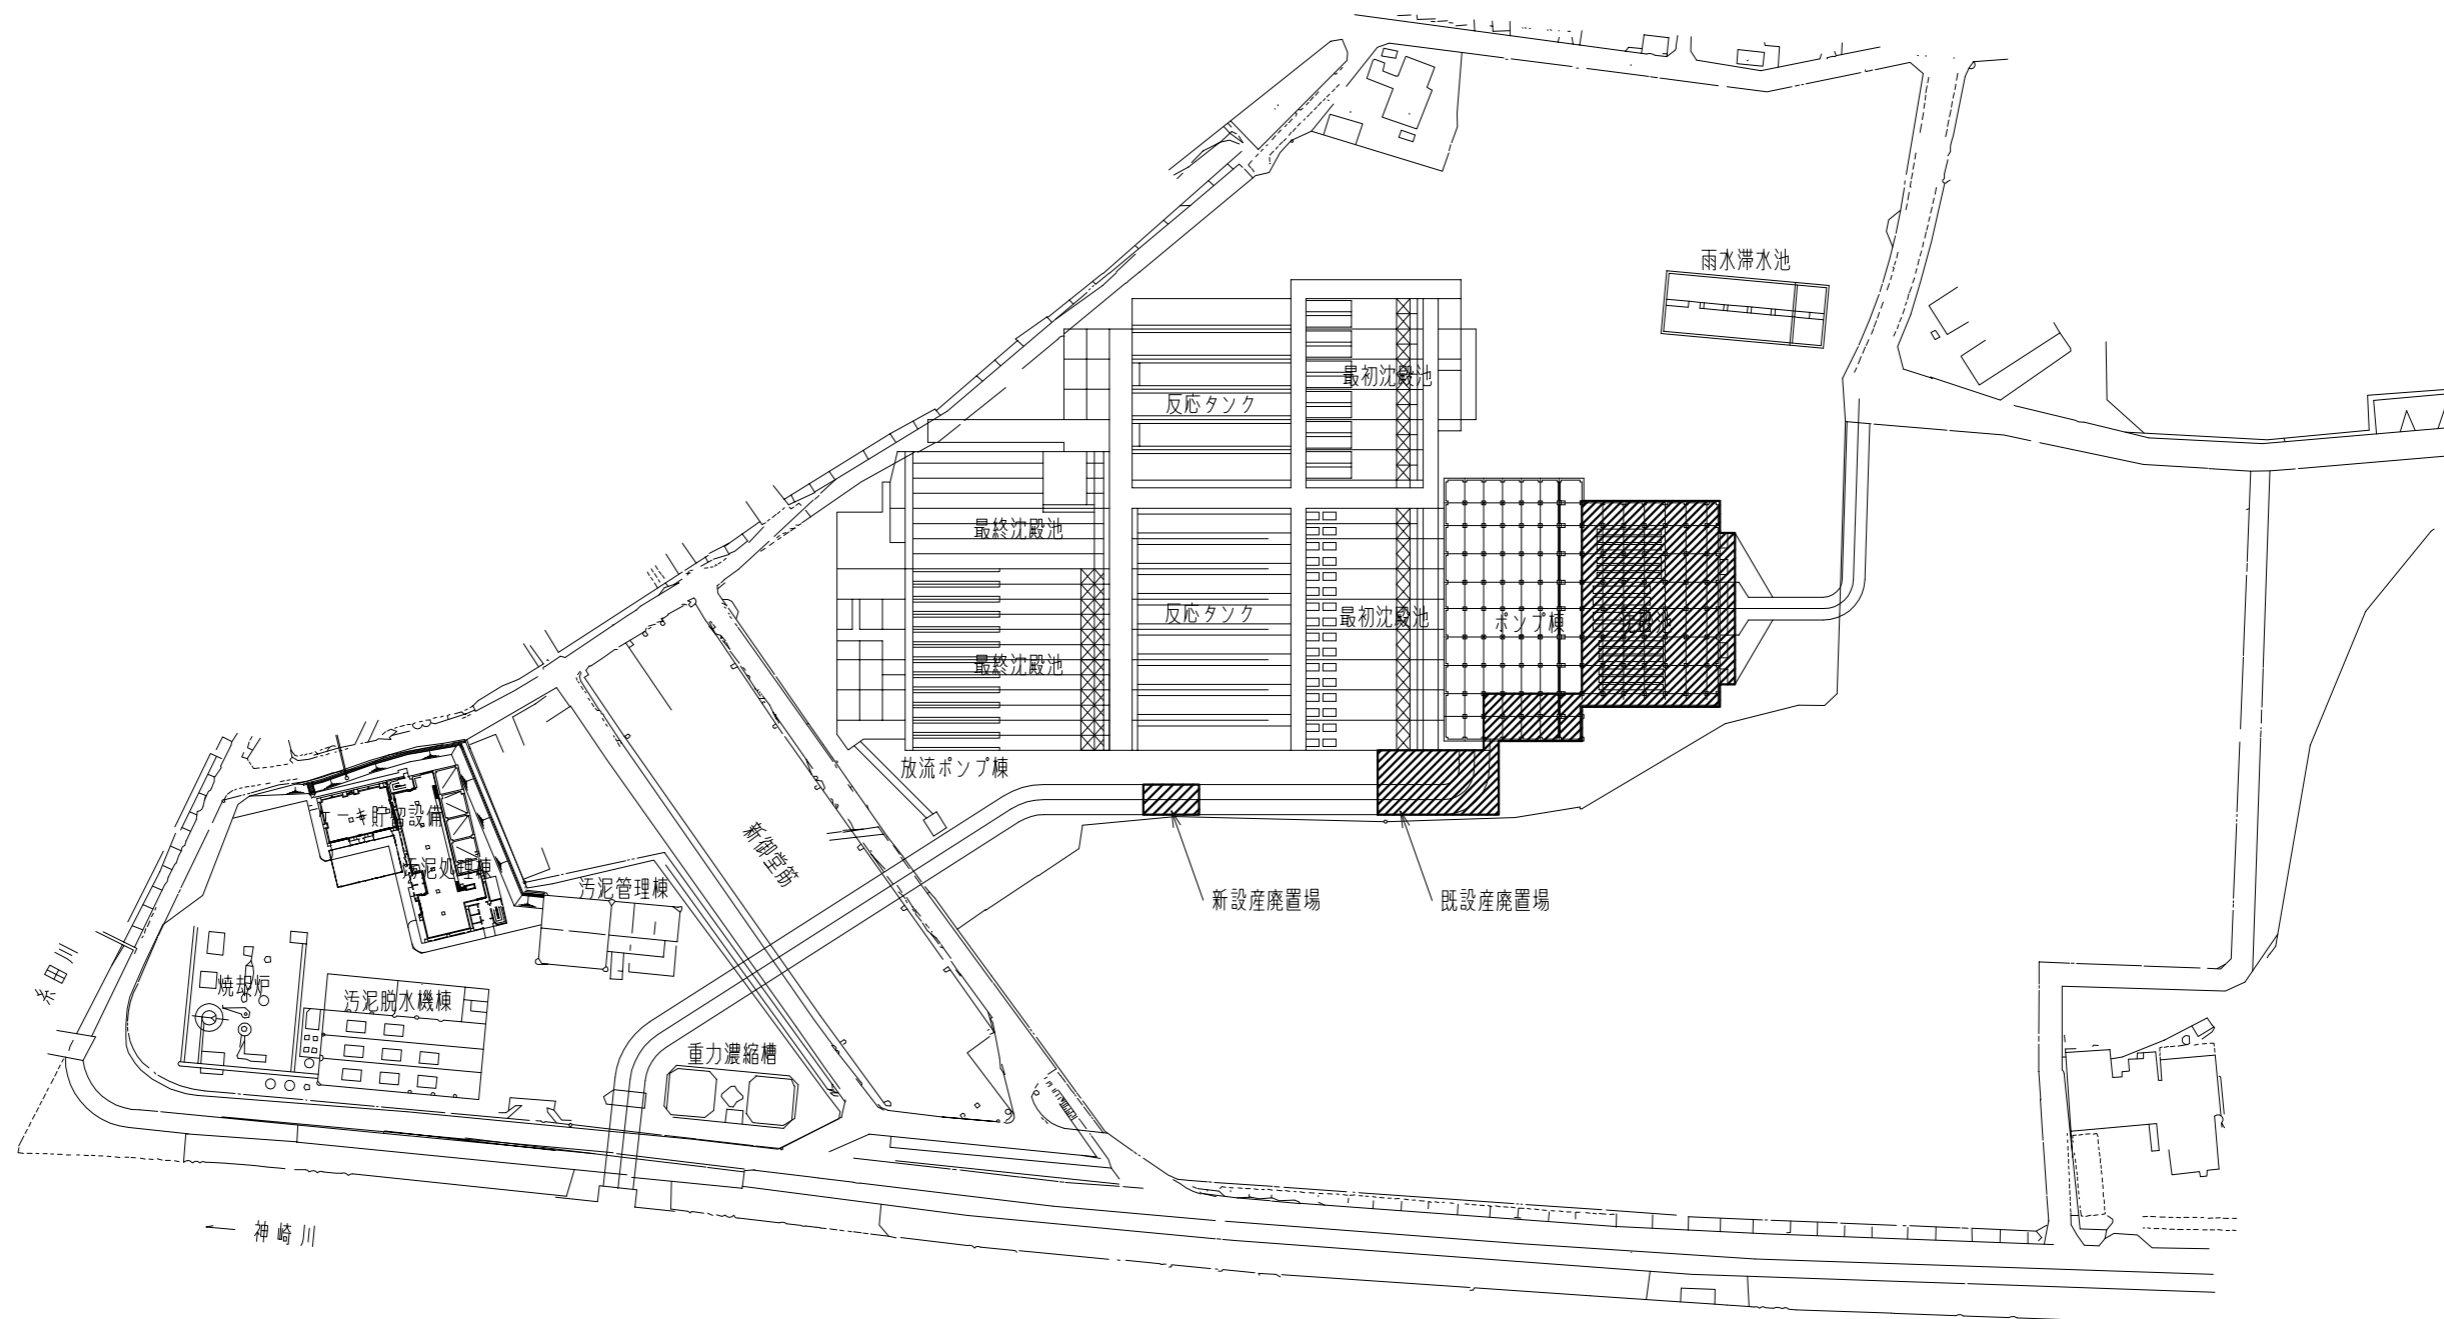

▨ 部は、今回工事範囲を示す。