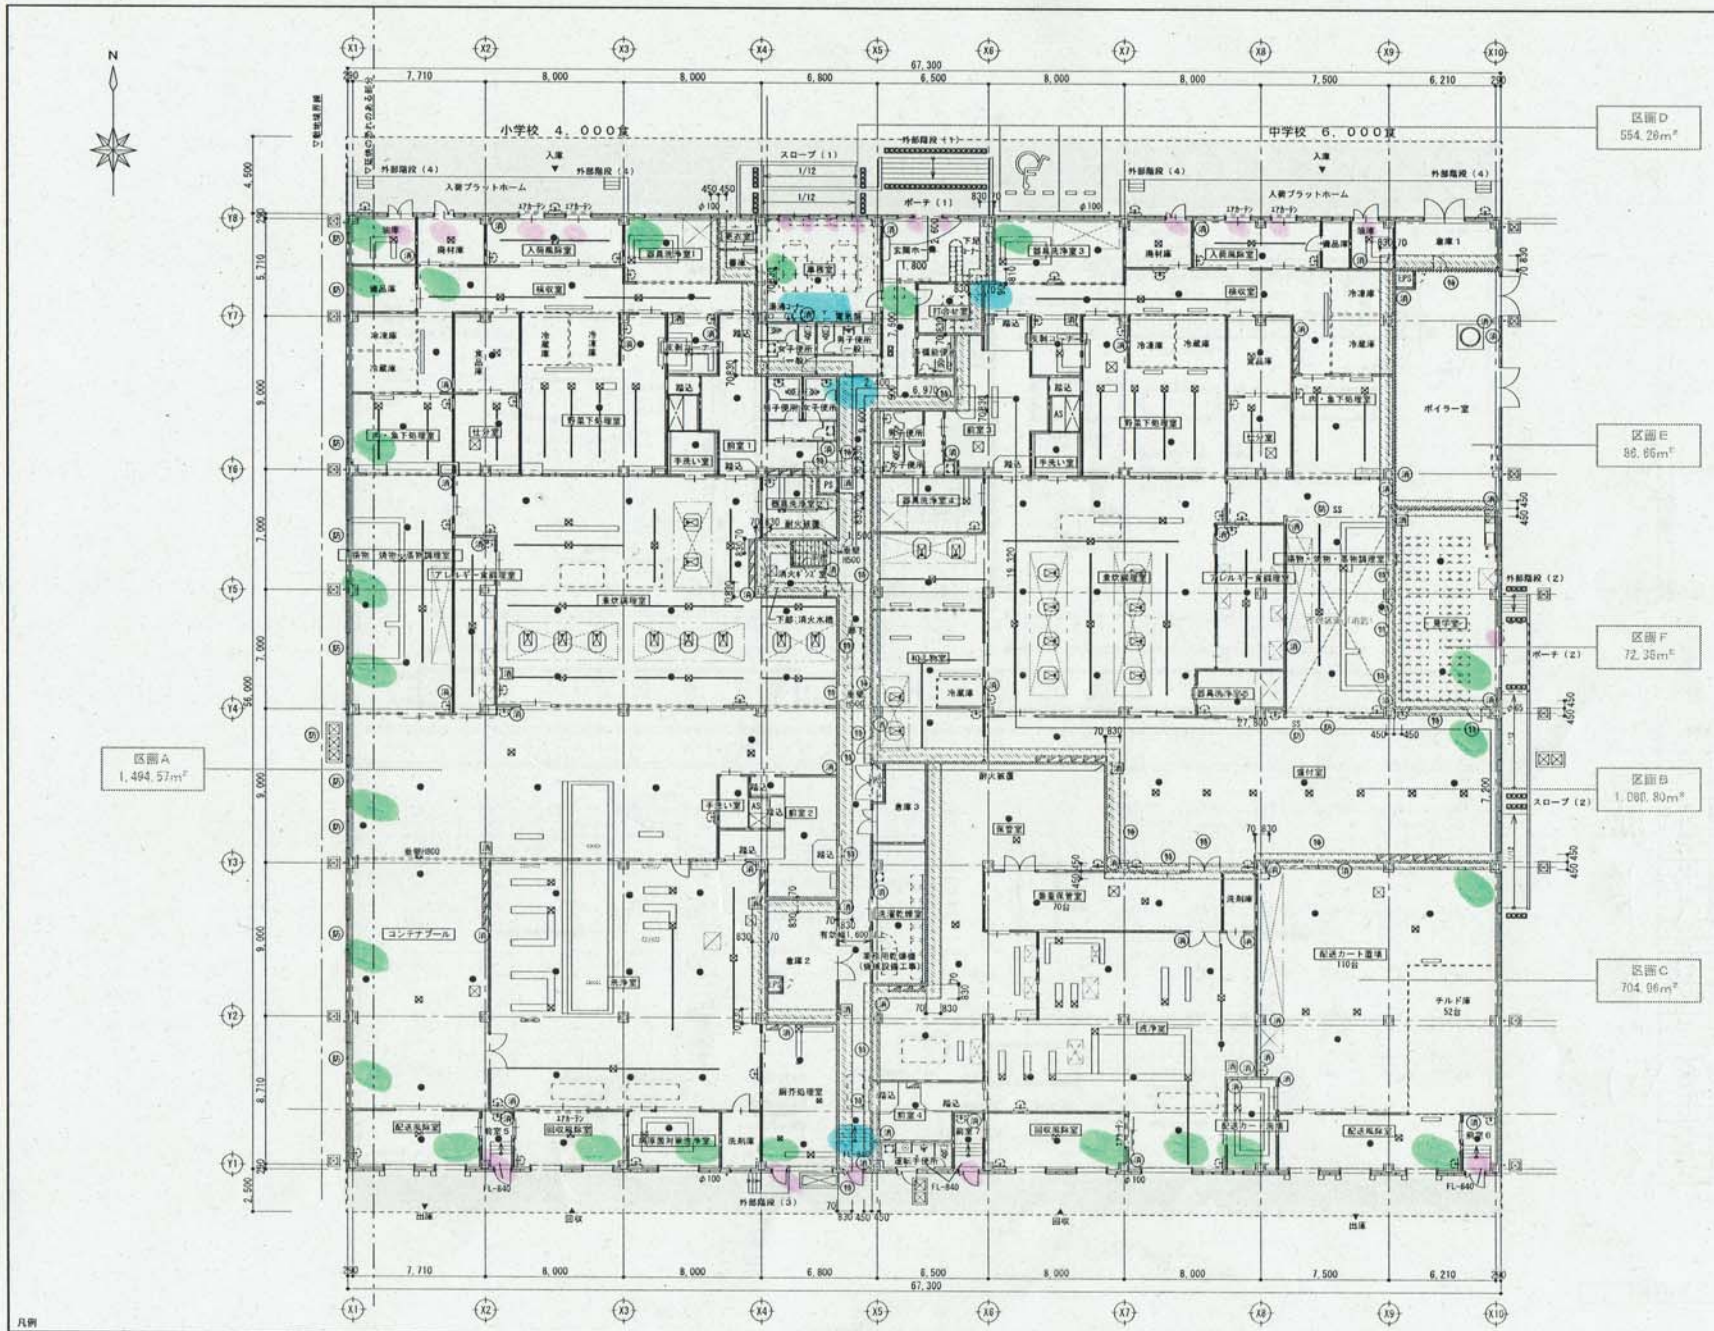

開閉センサー 21ケ所
空間センサー
立体 28ケ所
面型 3ケ所
制御盤

凡例

	外壁（ALC150）	FL+**	FLからの高さを示す。（特記無き限りFL±0）		床下点検口600角		動力盤（電気設備工事）	通常階段から屋外の出口に至る歩行距離：1.5+9.6+2.4+7.5+1.8+2.6=25.40m < 60m	(仮称)新第1学校給食共同調理場建設工事
	令112条1項による面積区画ライン（1時間準耐火）LGS壁	室名	居室を示す。		雨水点検位置を示す	●	非常用照明（電気設備工事）	居室から屋外の出口に至る歩行距離：1.2+27.8+19.32+6.97+0.5+7.5+1.8+2.6=72.69m < 120m	1階平面図
	令112条1項による面積区画ライン（1時間耐火）ALC125又は120	特	特定防火設備	・φ100	壁値は特記なき限りφ125とする。				DATE / CHECKED BY / DRAWN BY
	LGS壁	防	防火設備	消	消火器（機械設備工事）				枚方市公共施設部施設整備室
	水平区画（1時間耐火）	特記事項	※2階床スラブは防火区画（1時間耐火）の床とする。（PS・EPS共）	消	屋内消火栓（機械設備工事）				No. A-12 / SCALE A1：1/150 A3：1/300