契約検査課

質 疑 ・ 回 答 書

平成 24年 5月23日

住　　所	
商号又は名称	
代表者職氏名	
送 付 担 当 者	
電 話 番 号	

件 名　富田林市立彼方小学校⑭・26棟耐震補強工事

	質　疑　事　項	回　　答
1	特記仕様書（図A－02、16，17）において、第19章　その他で設備配管の塗装は全て建築工事とあります。図示が無いので数量が不明です。図示または数量指示願います。（径、材質、塗装種別等）	外部鉄部（展開図記載の鉄部塗装改修範囲含む）SOP塗装合計参考数量192m2とする。
2	特記仕様書（図A－16，17）において、第19章　その他で下記室内の天井に設置してある機械警備撤去再設置とあります。適用印はあるのですが教室名が明記有りません。作業はあるのでしょうか。ある場合の教室名を指示願います。	内装改修に伴って、天井に設置の機械警備センサー等の撤去再設置は有りませんが、工事期間中、工事対象棟全体の機械警備解除・復旧作業は有ります。
3	図A－16，17の内容欄において換気パイプでは存している個所は取り替えとあります。図示が不明のため個所数が分かりません。指示願います。	換気パイプ取替え箇所については、数量10箇所とします。取替え箇所については、現場指示とします。
4		
5		
6		

富田林市 総務部　契約検査課　TEL：0721－25－1000（内線：476，477）E－mail：nyuusatsu@city.tondabayashi.osaka.jp

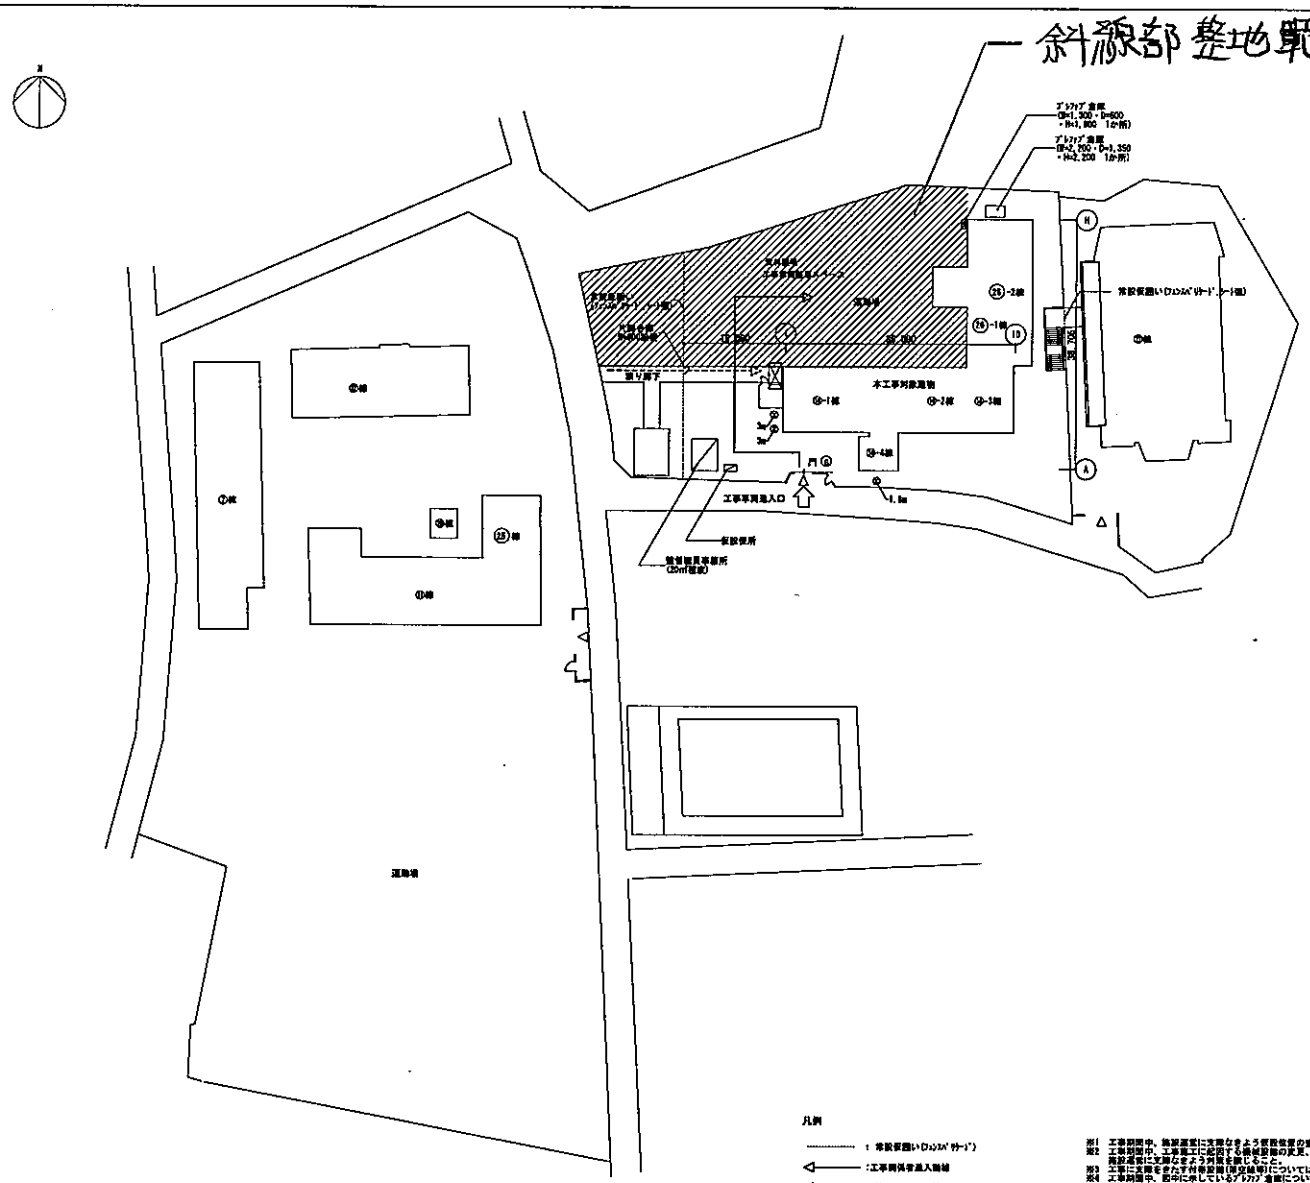

訂正	年 月 日

株式会社 小笠原設計
OGASAHARA Architects & Engineers
1級建築士事務所大阪府知事登録 (2) 第593号
管理技術者 田中伸夫 1級建築士登録番号第70028号

設計年月

工事名称 富田林市立彼方小学校⑨・㉒棟新築補強工事

図面名称 仮設計画図

縮尺 A1—1/400 A3—1/800

図面番号 A-26