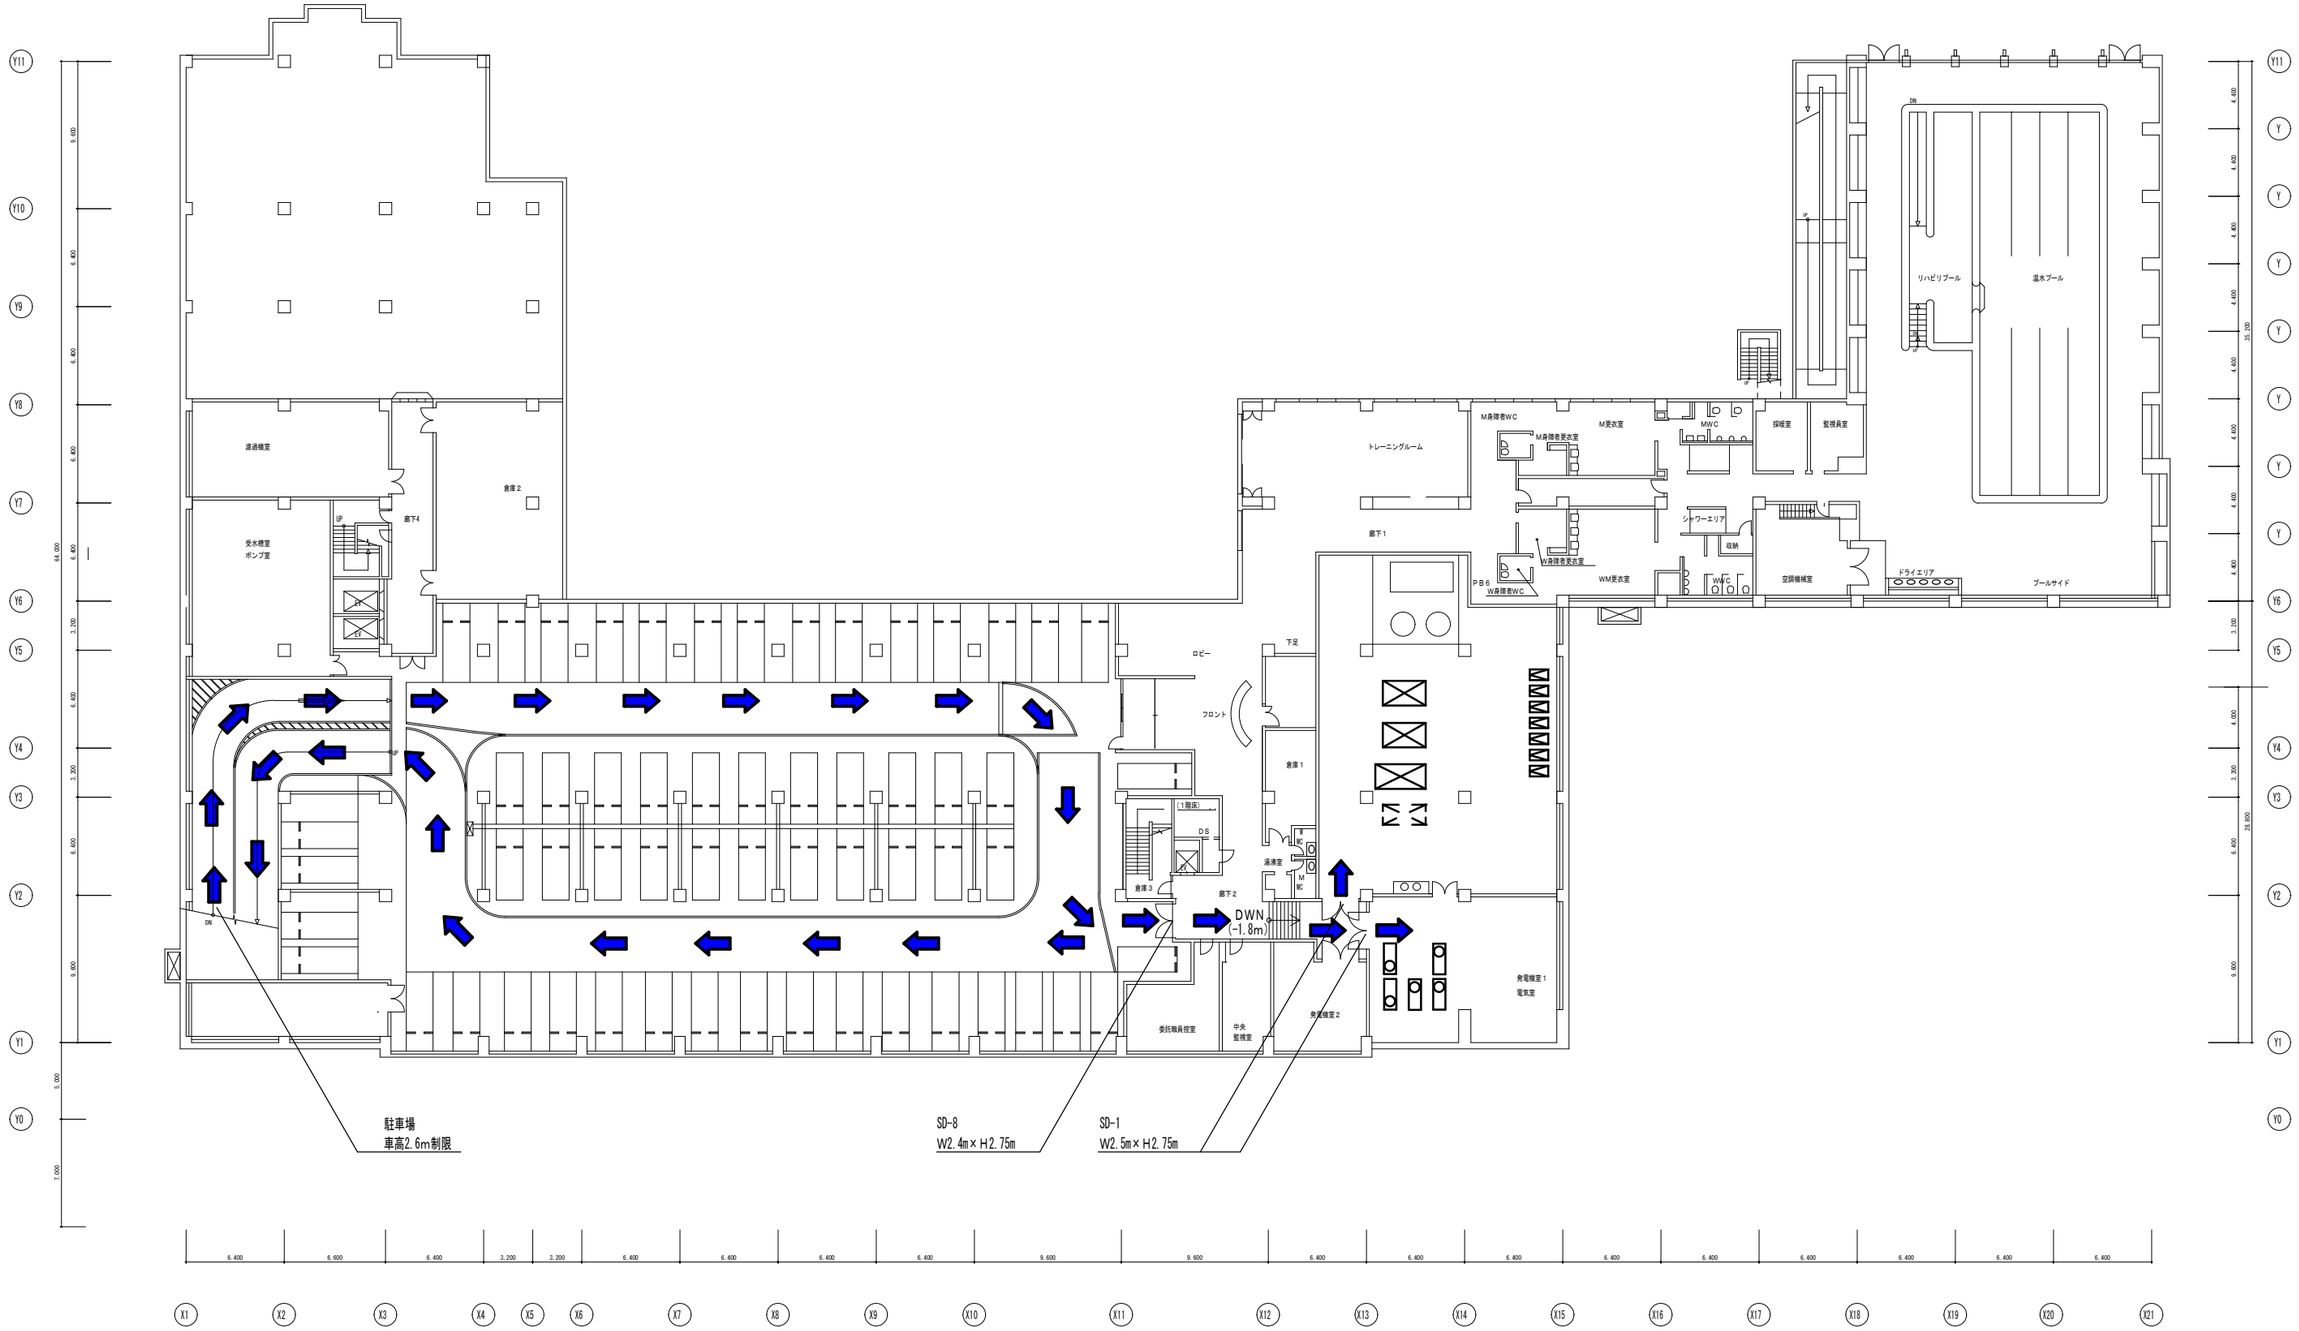

参考搬入経路を示す

訂正	月 日	月 日					工事名称 富田林市ケアセンター「けあばる」熱源設備改修工事	図面No
				設計	設計年月日	図面名称	縮尺 A1：1/200 A3：1/400	