


位置図

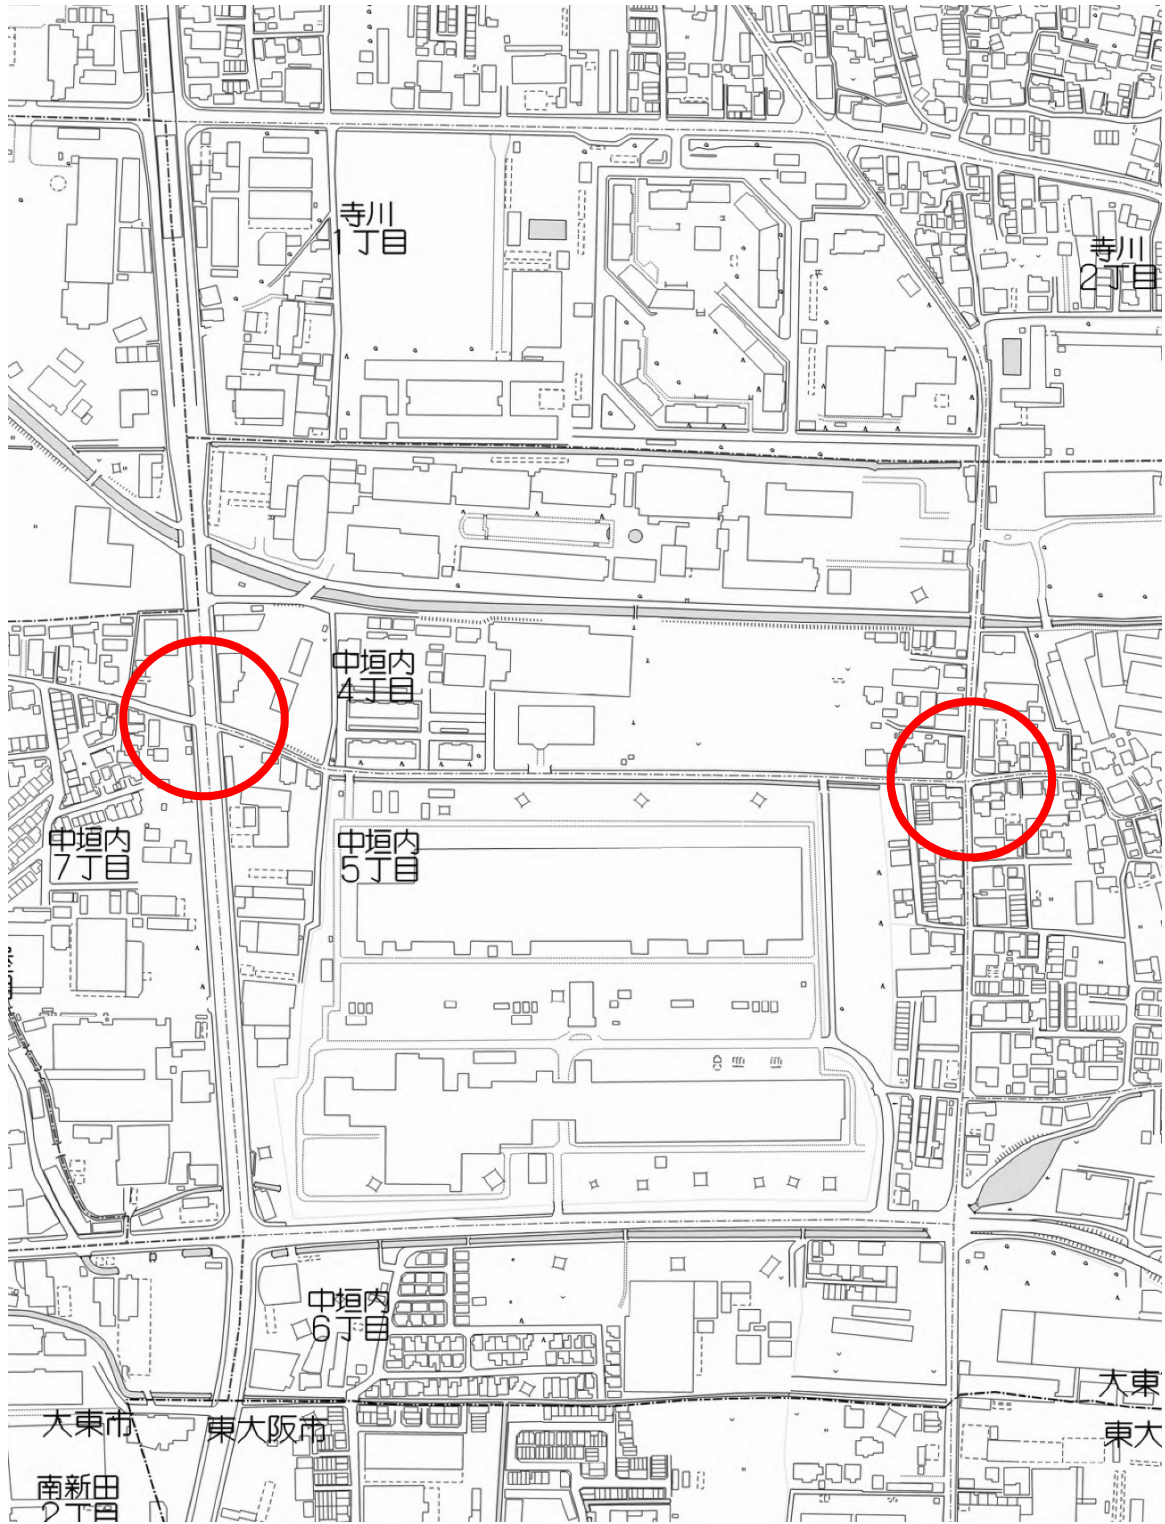

R5中垣内浜公園前線交差点詳細設計業務委託