


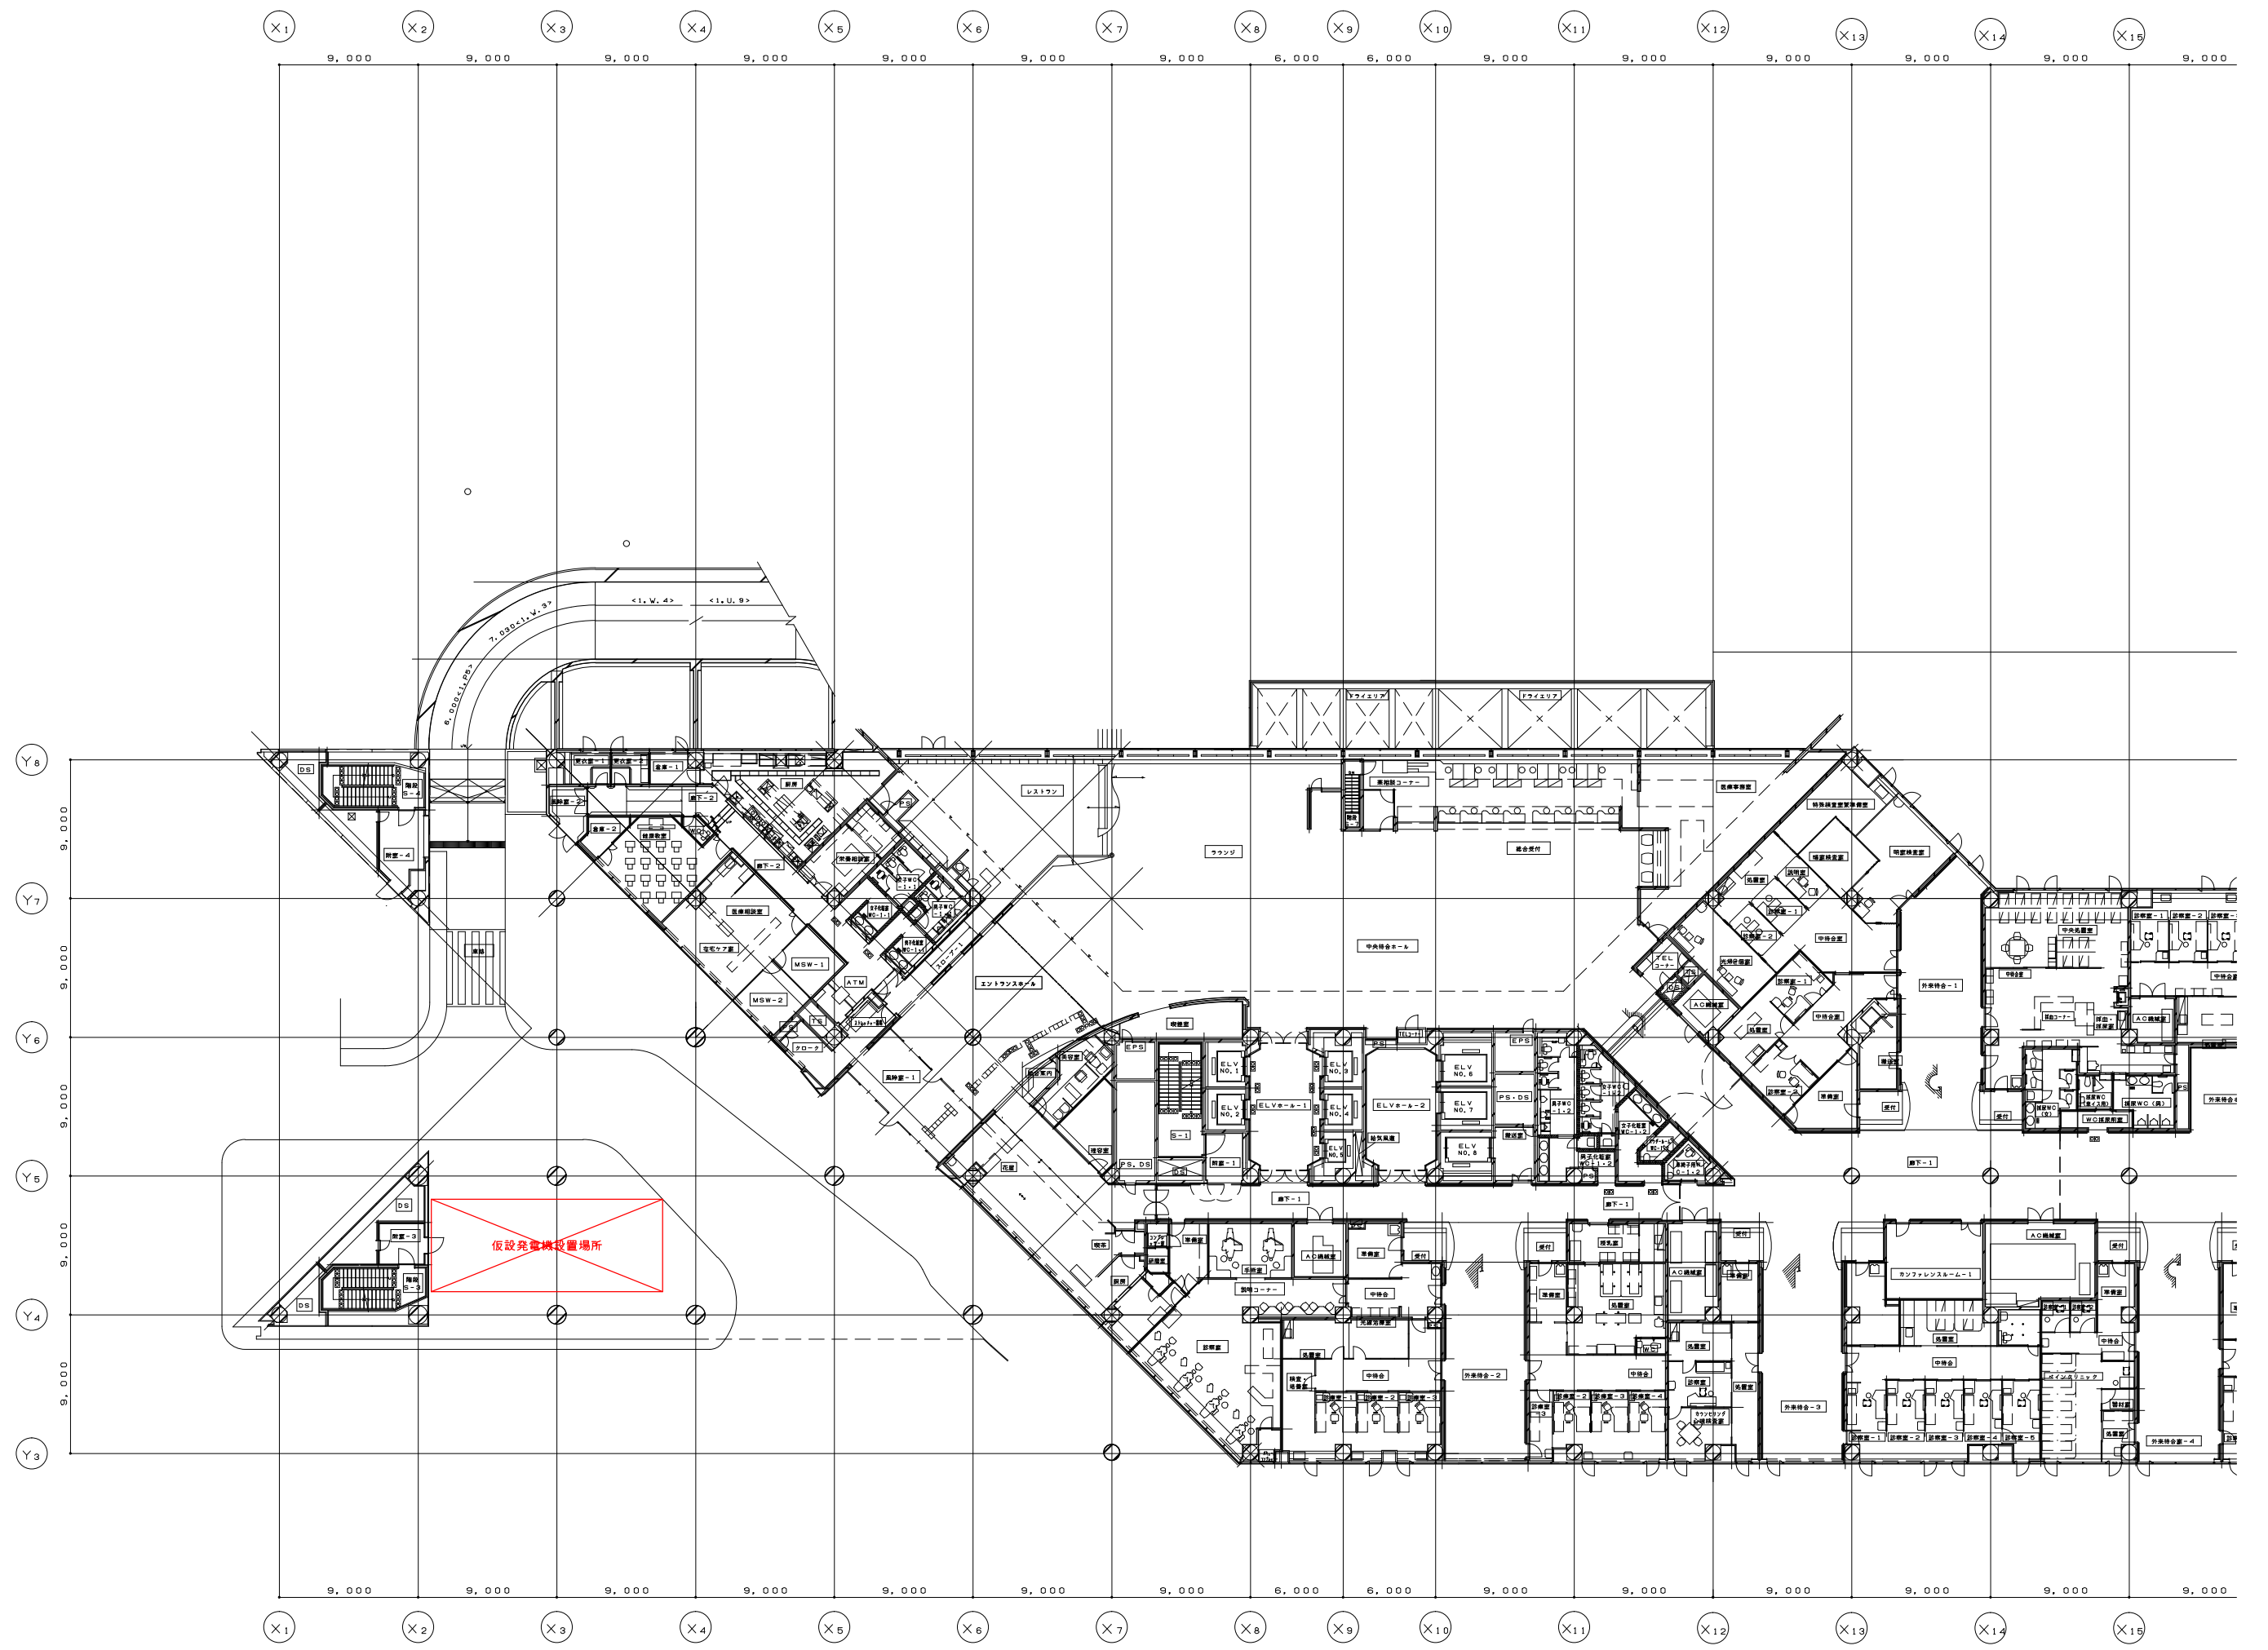

1 階平面図