



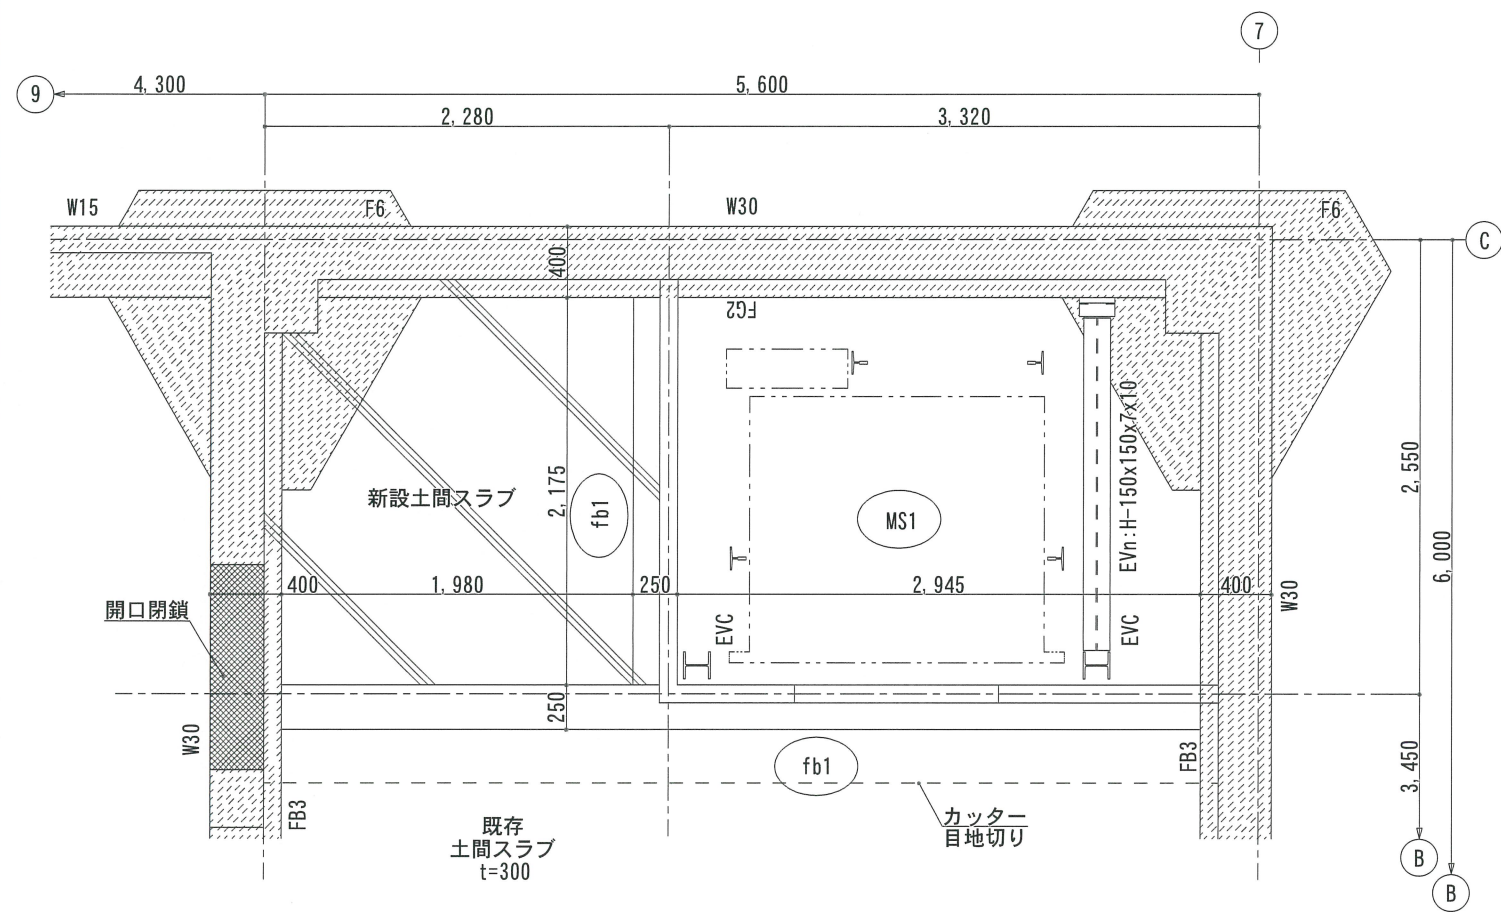

EVピット平面詳細図 S=1/30

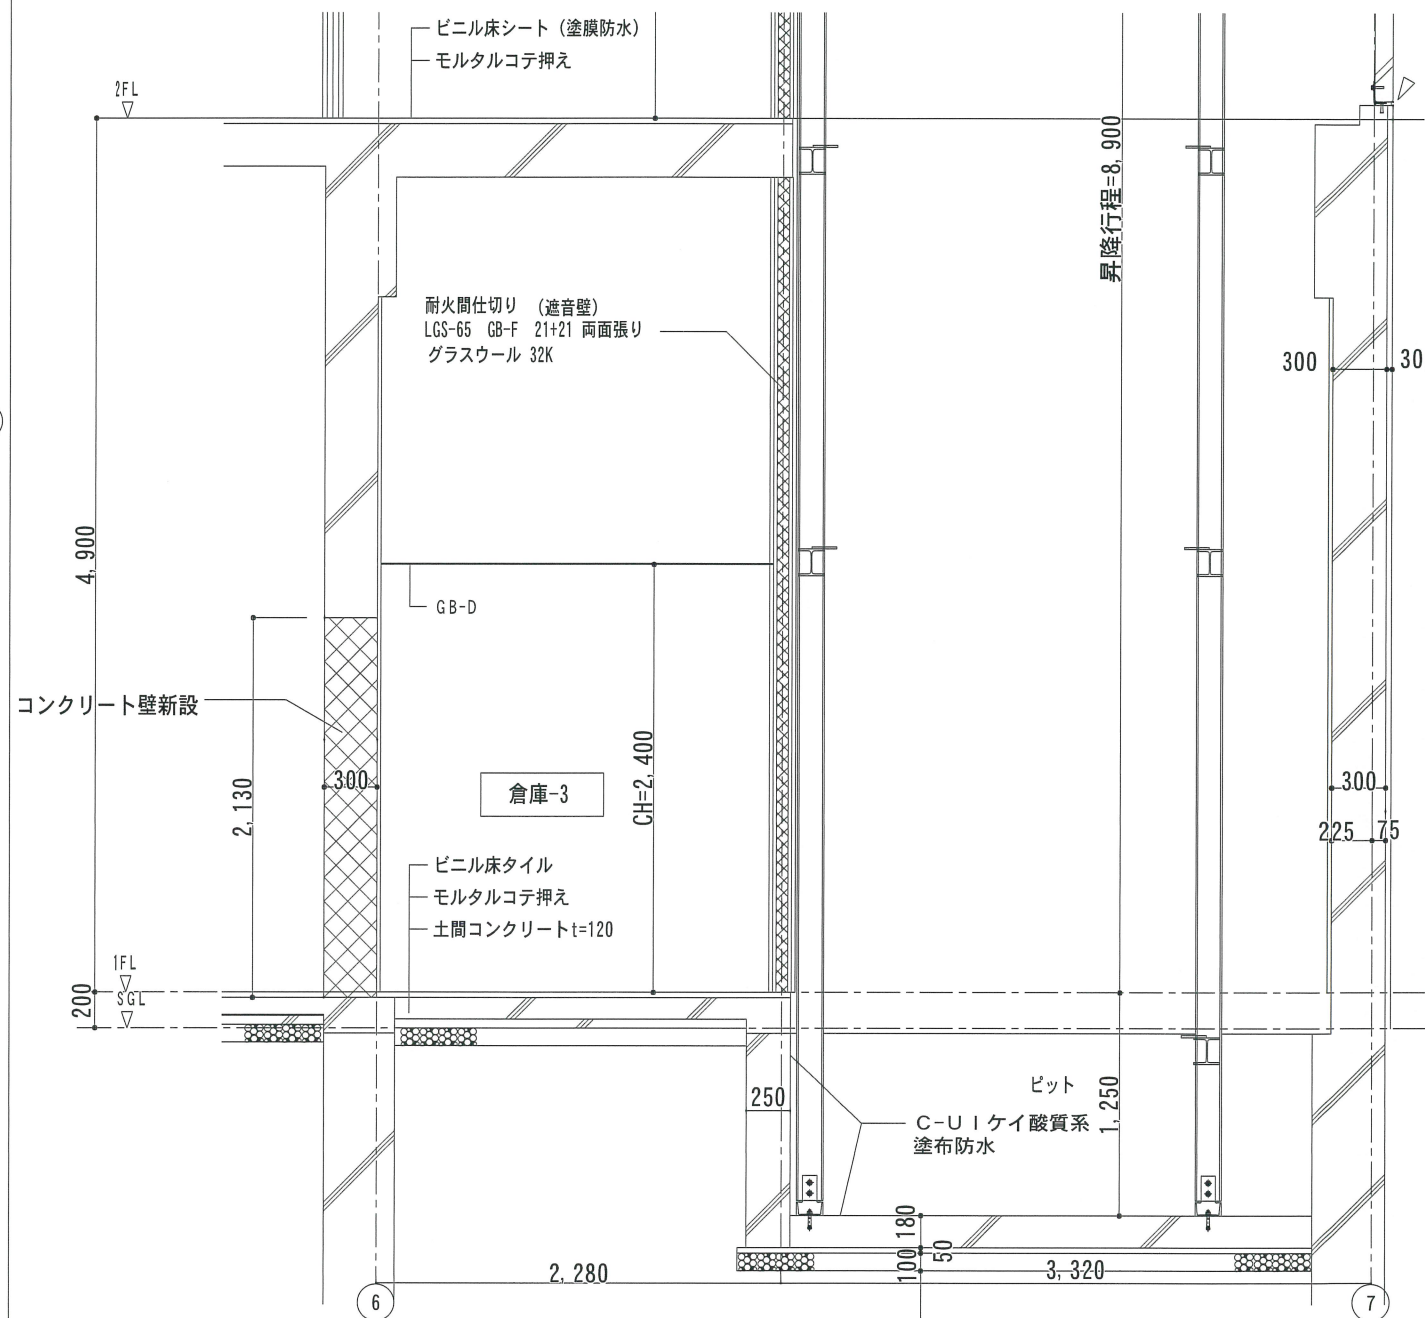

EVピット矩計図 S=1/30

凡例
 △ 耐火シール
 PU-2 15×15

