

外構現況撤去図 1/250



外構撤去 凡例

記号	名称	部群番号
[斜線]	コンクリート舗装 撤去	
[格子]	レンガタイル舗装 撤去	
[点線]	撤去タイルは破損無きよう取り外し保管のこと。	
[斜線]	カラーアスファルト舗装 撤去	
[斜線]	アスファルト舗装 撤去	
[A]	縁石 撤去	
[B]	L型側溝撤去 撤去	
[C]	コンクリート雨水枡 撤去 (特記無き場合400角)	
[D]	U字側溝 撤去	
[E]	RC擁壁 撤去	
[F]	RCスロープ 撤去	
[G]	防護柵 撤去	
[H]	歩車境界ブロック 撤去	
[I]	点字ブロック 撤去	

植栽撤去 凡例

記号	名称	H	C	W	本数
[点線]	高木	10m程度	0.50	5.0	50本
[点線]	中木	5m程度	0.35	2.5	150本
[点線]	低木	1m程度			2500本
[点線]	植栽撤去範囲 (伐採・伐根)				

	株式会社 内藤建築事務所 大阪府大阪市中央区道修町1-4-6 代表取締役 浪江 明弘 (登録第258922号) 一級建築士事務所 大阪府知事登録 第22187号		一級建築士 登録第344140号 構造設計一級建築士 第7059号 矢口 正宏 <small>国土交通省建築士会に属する設計士</small>	豊中市立ニノ切温プール改築工事 図名 外構図(1)	縮尺 A1:1/250 A3:1/500	設計者 中田 幸佑 <small>国土交通省建築士会に属する設計士</small>	図番 A-091
	大阪府知事登録 第22187号		一級建築士 登録第34379号 図章取得一級建築士 第4701号 中田 幸佑 <small>国土交通省建築士会に属する設計士</small>				

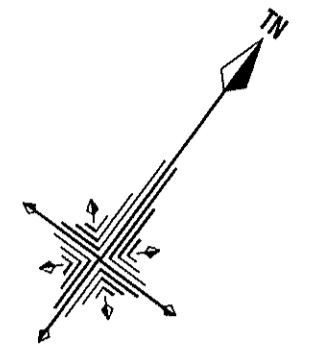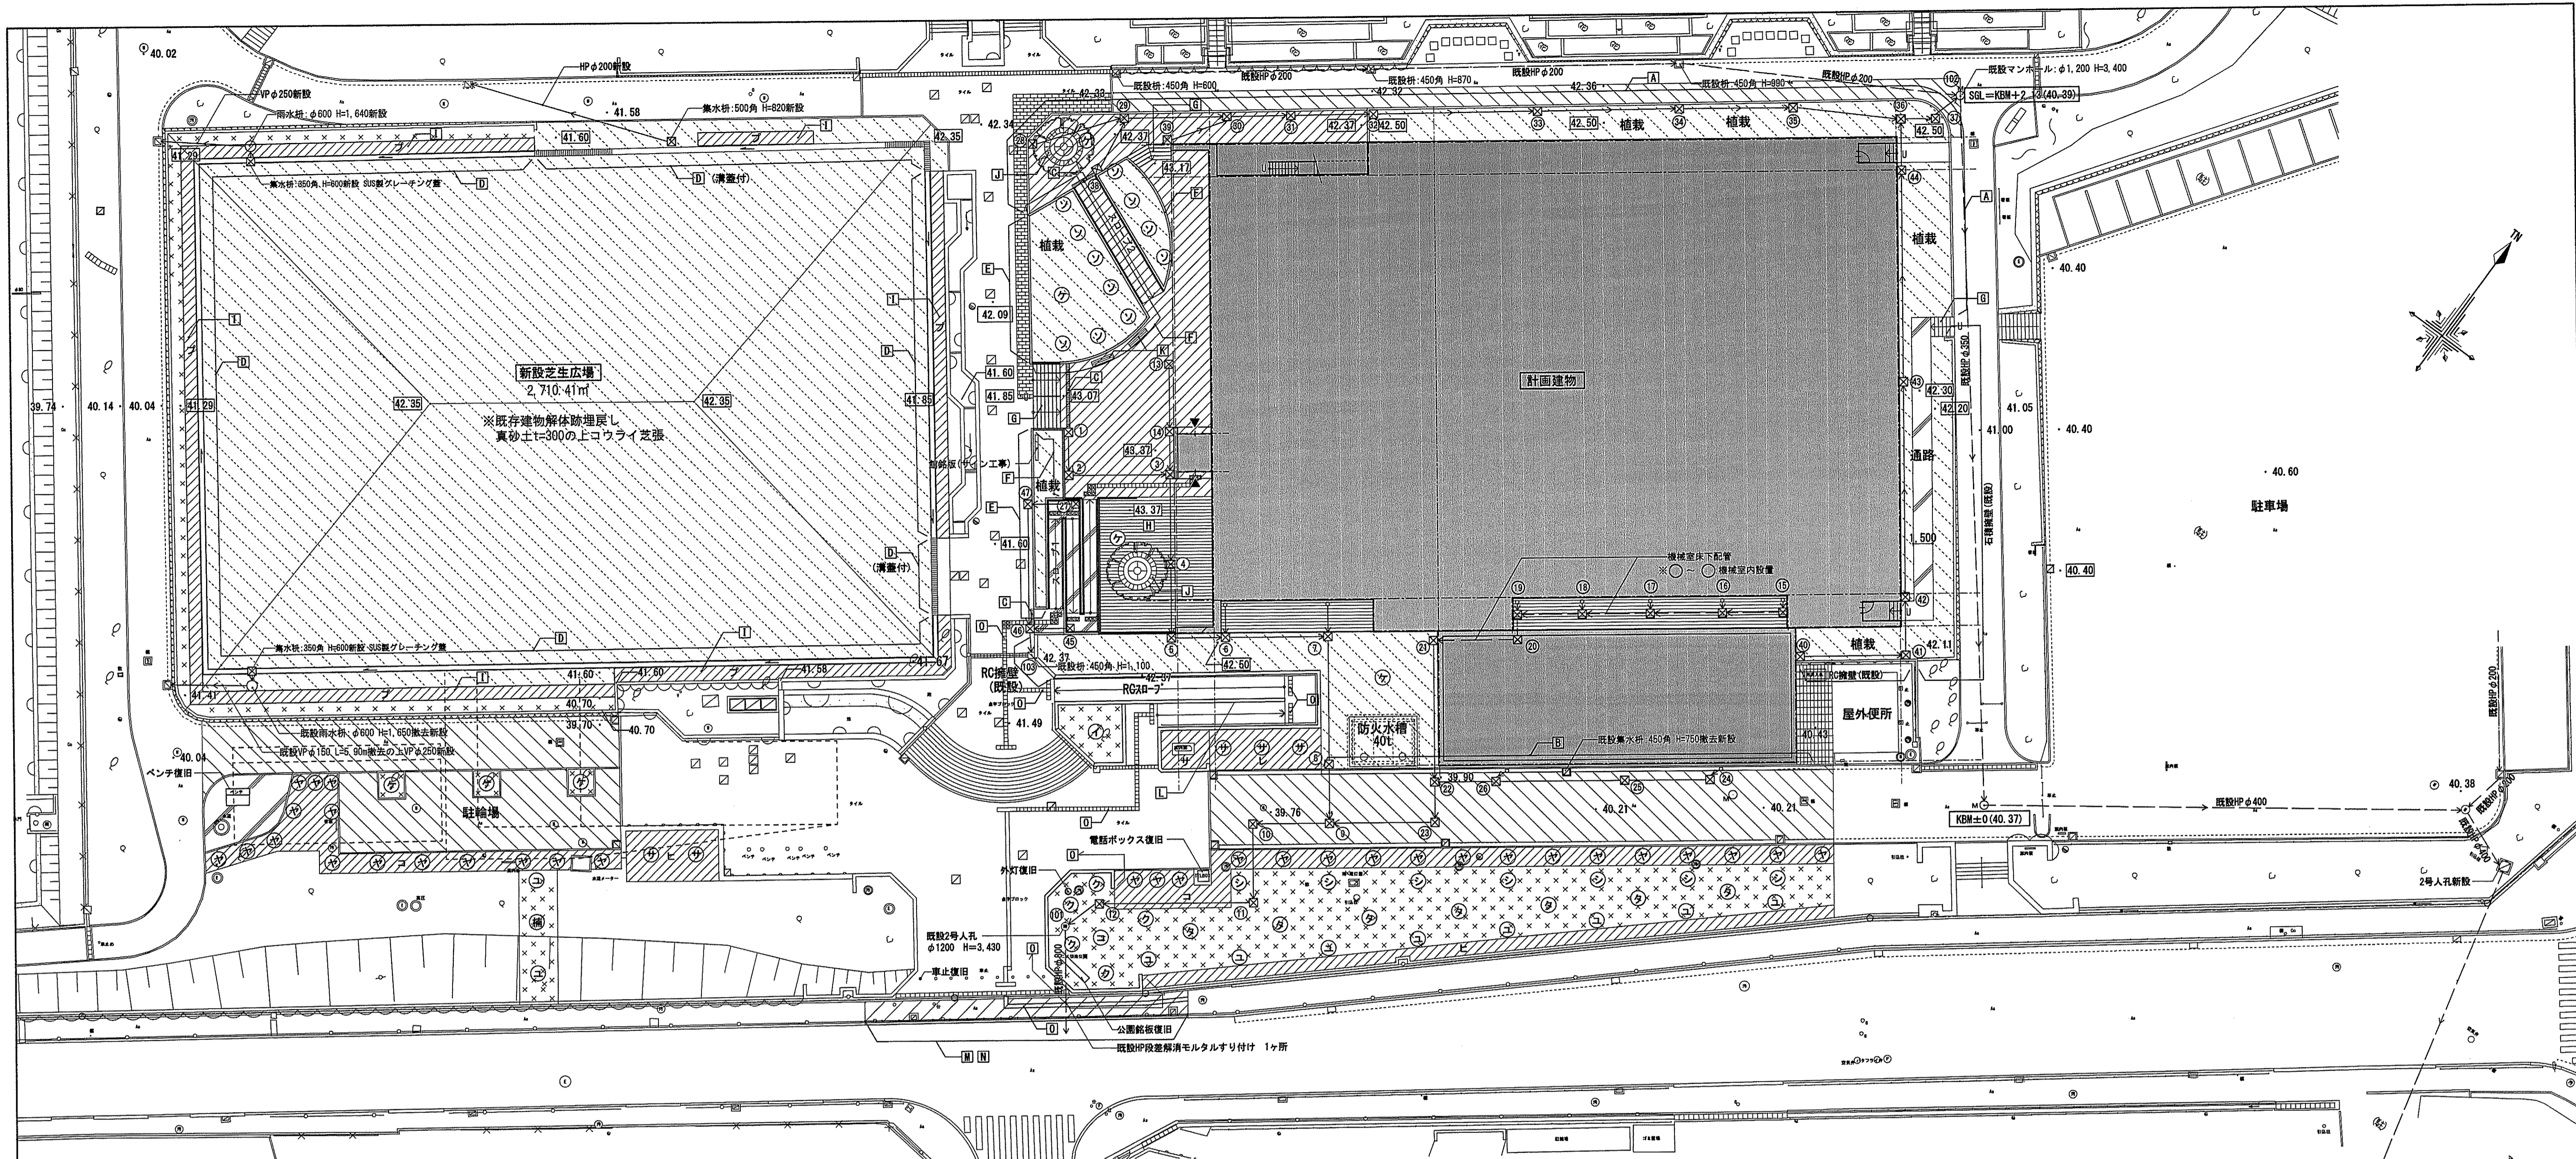


外構詳細 凡例

記号	名称	部群番号
[斜線]	コンクリート舗装	1
[格子]	レンガタイル舗装 (既設レンガタイルを再利用し不足分は同等品とする)	2
[点線]	インターロッキング舗装	3
[波線]	カラーアスファルト舗装	4
[点線]	アスファルト舗装	5
[A]	縁石	6
[B]	L型側溝復旧	7
[C]	現場打ち側溝	8
[D]	U字側溝(一部 溝蓋付)	9
[E]	化粧CB3段積	10
[F]	RC機壁	11
[G]	RC階段	12
[H]	再生木ウッドデッキ	13
[I]	生垣支柱	14
[J]	サークルベンチ	15
[K]	ベンチ	
[L]	RCスロープ	
[M]	防護柵	
[N]	歩車境界ブロック	
[O]	点字ブロック	

植栽種別 凡例

記号	名称	H	G	W	備考
①	ケヤキ	4.0	0.35	2.5	二脚鳥居型支柱
②	メイヨシノ	3.5	0.18	1.5	二脚鳥居型支柱
③	ユリノキ	4.0	0.35	2.5	二脚鳥居型支柱
④	タイサンボク	4.0	0.35	2.5	二脚鳥居型支柱
⑤	シラカシ	3.5	0.18	1.5	二脚鳥居型支柱
⑥	クロガネモチ	3.5	0.18	1.5	二脚鳥居型支柱
⑦	コブシ	3.5	0.18	1.5	二脚鳥居型支柱
⑧	イチヨウ(雄木)	4.0	0.35	2.5	二脚鳥居型支柱
⑨	サルスベリ	2.5	0.12	1.0	二脚鳥居型支柱
⑩	クスノキ	4.0	0.35	2.5	二脚鳥居型支柱
⑪	ヤブツバキ	2.5	0.12	1.0	二脚鳥居型支柱
[A]	コデマリ	0.8	0.3		6株/m ²
[B]	レンギョウ	0.8	0.3		6株/m ²
[C]	サツキツツジ	0.4	0.3		6株/m ²
[D]	ヒラドツツジ	0.4	0.3		6株/m ²
[E]	プリベツ	1.2	0.3		植樹80.3m
[F]	高麗芝				
[G]	真砂土 H=300				

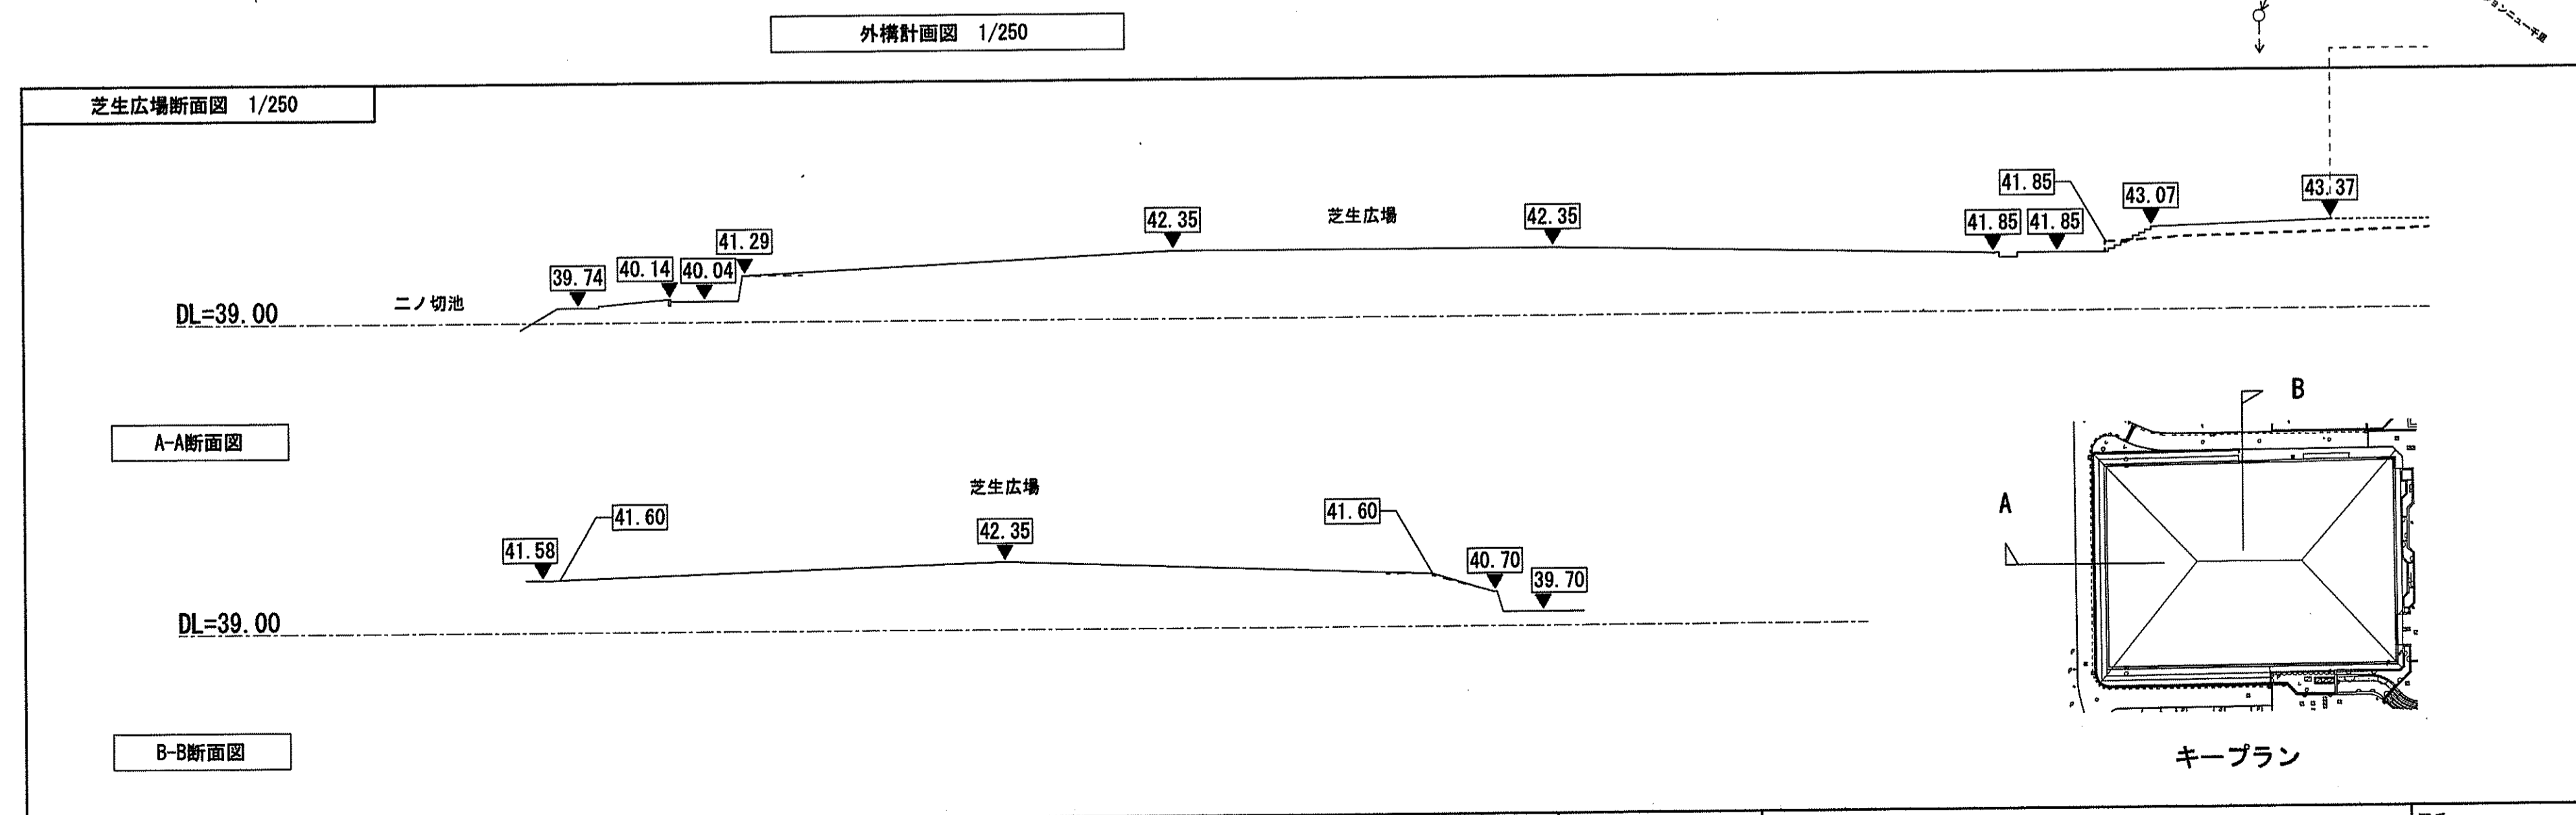

	株式会社 内藤建築事務所	(一)建設士 登録第24140号 (構造設計)一般建設士 第1089号 矢口 正宏 (構造設計)一般建設士 第4701号 中田 幸佑 (建築士事務所)大阪府吹上区吹上1-10-10	工事名 豊中市立二ノ切温水プール改築工事 図名 外構図(2)	縮尺 A1:1/250 A3:1/500	設計日 2024.03.27	A-092
	大阪府中央区道修町1-4-6 電話 06-6541-1111 大阪府吹上区吹上1-10-10	(一)建設士 登録第34377号 (設備設計)一般建設士 第4701号 中田 幸佑 (建築士事務所)大阪府吹上区吹上1-10-10	豊中市立二ノ切温水プール改築工事 外構図(2)	縮尺 A1:1/250 A3:1/500	設計日 2024.03.27	