

外構現況撤去図 1/250



外構撤去 凡例

記号	名称	部群番号
[斜線]	コンクリート舗装 撤去	
[格子]	レンガタイル舗装 撤去	
[点線]	撤去タイルは破損無きよう取り外し保管のこと。	
[斜線]	カラーアスファルト舗装 撤去	
[斜線]	アスファルト舗装 撤去	
[A]	縁石 撤去	
[B]	L型側溝撤去 撤去	
[C]	コンクリート雨水枡 撤去 (特記無き場合400角)	
[D]	U字側溝 撤去	
[E]	RC擁壁 撤去	
[F]	RCスロープ 撤去	
[G]	防護柵 撤去	
[H]	歩車境界ブロック 撤去	
[I]	点字ブロック 撤去	
[]		

植栽撤去 凡例

記号	名称	H	C	W	本数
[点線]	高木	10m程度	0.50	5.0	50本
[点線]	植栽撤去範囲 (伐採・伐根)	中木	5m程度	0.35	150本
[点線]		低木	1m程度		2500本
[]					

 31.7. 豊中市建設局	株式会社 内藤建築事務所 大阪府大阪市中央区道修町1-4-6 代表取締役 浪江 明弘 (登録第258922号) 一級建築士事務所 大阪府知事登録 第22187号	一級建築士 登録第344140号 (構造設計一級建築士 第7059号) 矢口 正宏 一級建築士事務所 大阪府知事登録 第4701号 中田 幸佑 一級建築士事務所 大阪府知事登録 第4701号	工事名 豊中市立ニノ切温水プール改築工事 図名 外構図(1) 縮尺 A1:1/250 A3:1/500 設計日	図番 A-091
	主要地方道(旧)大阪中央環状線		駐車場	

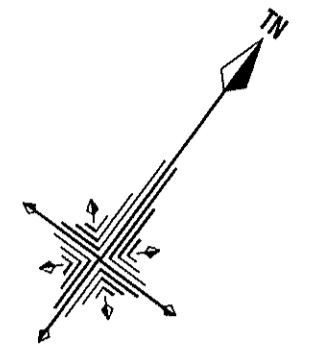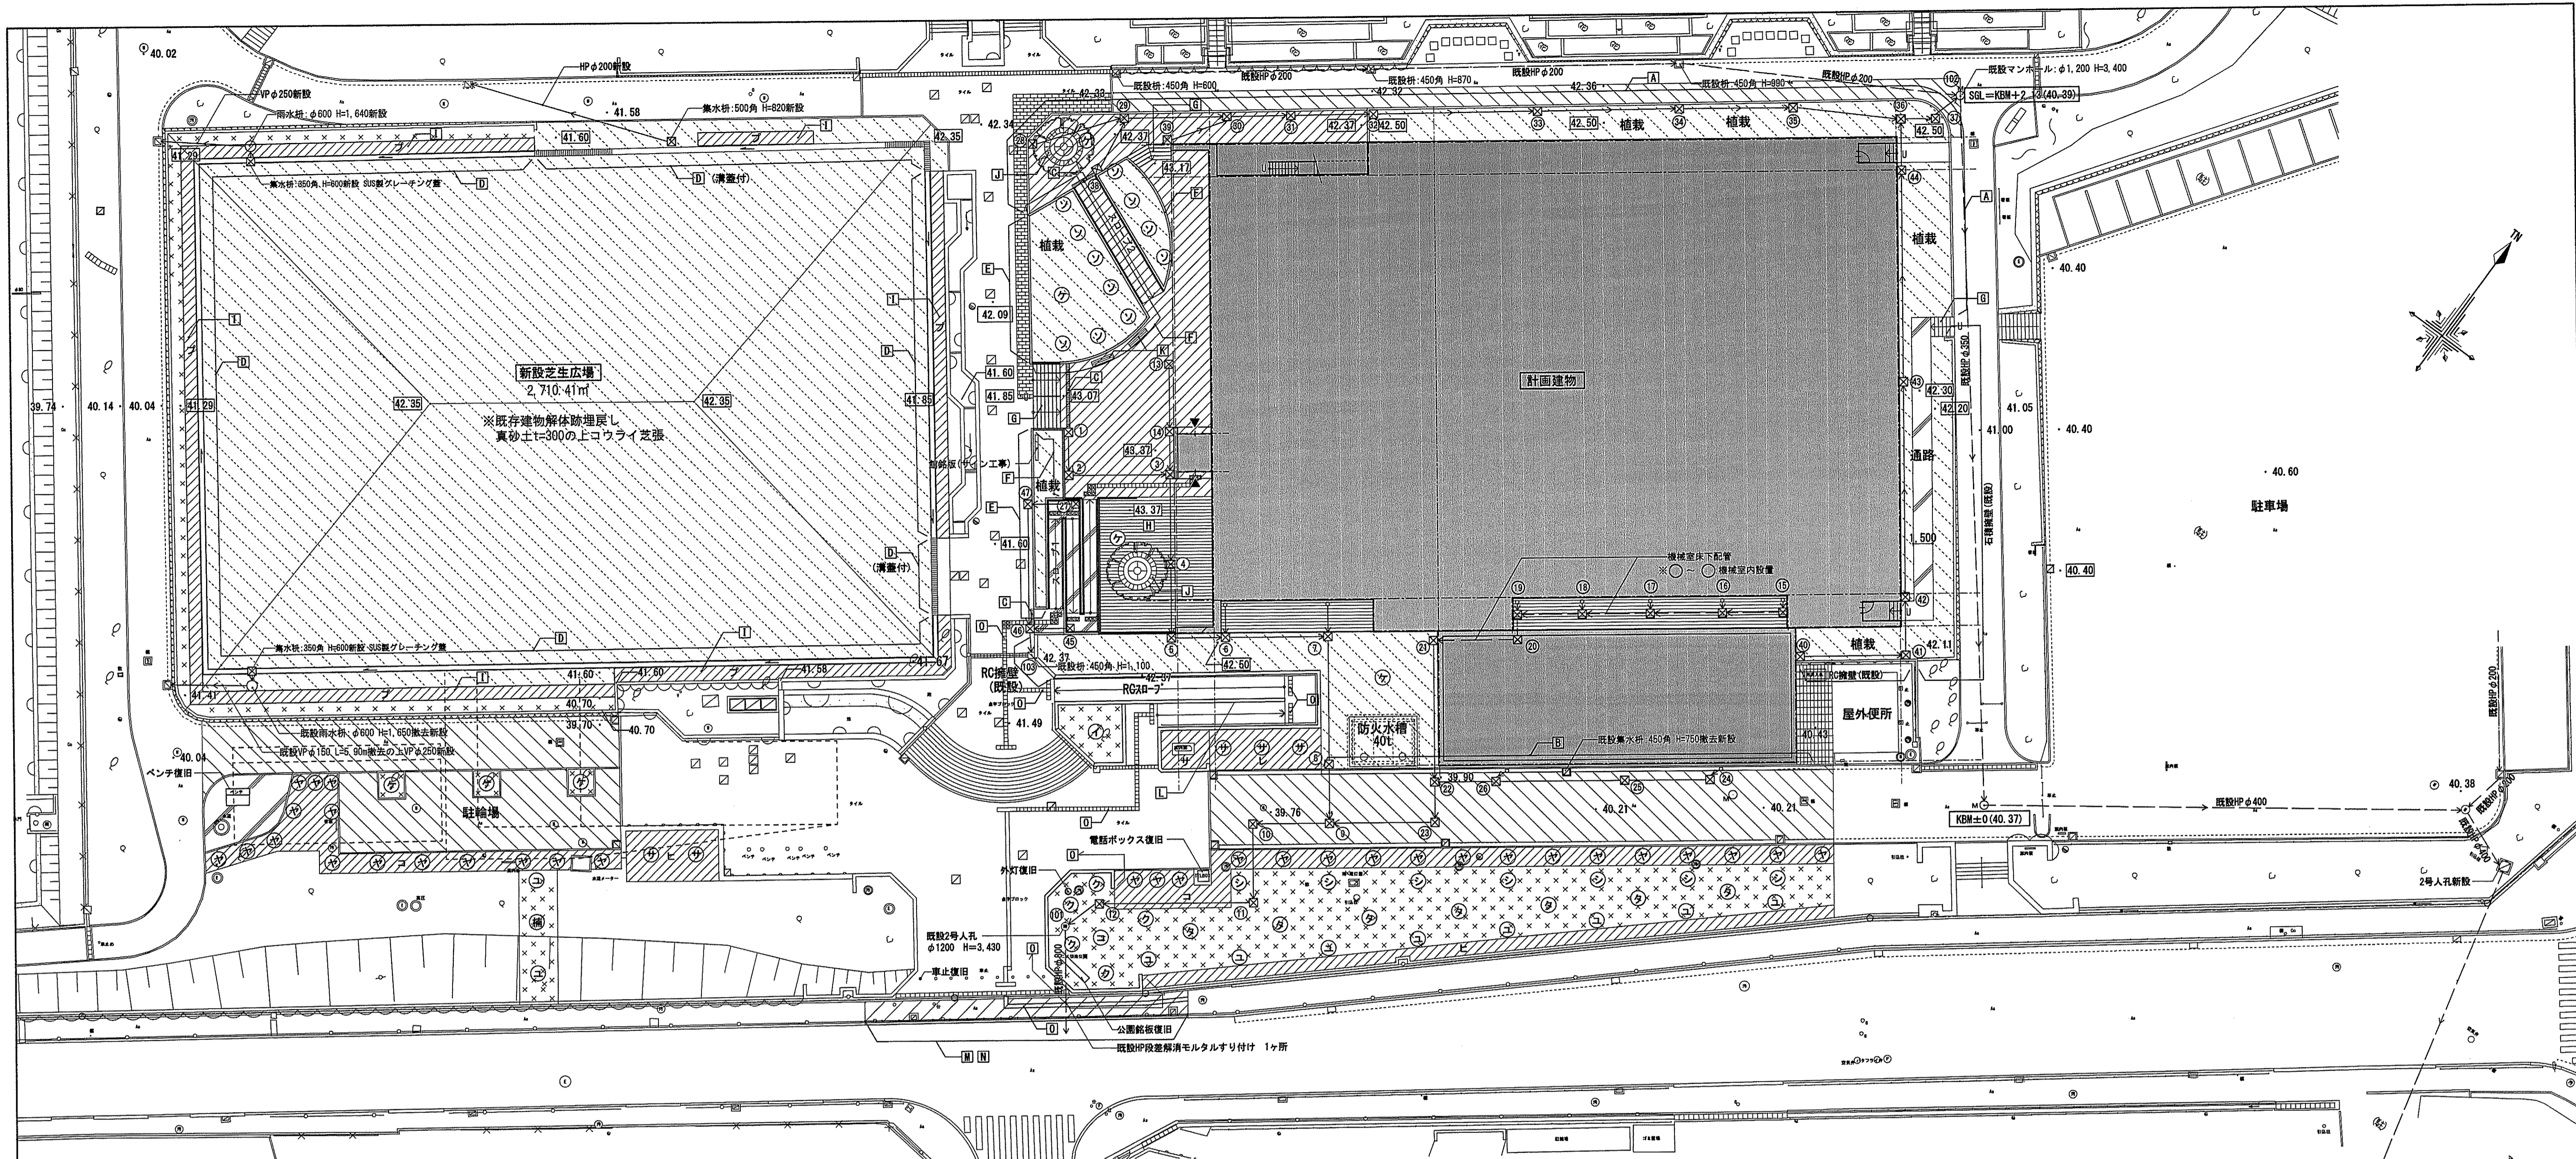

外構詳細 凡例

記号	名称	部群番号
[斜線]	コンクリート舗装	1
[レンガ]	レンガタイル舗装 (既設レンガタイルを再利用し不足分は同等品とする)	2
[点線]	インターロッキング舗装	3
[波線]	カラーアスファルト舗装	4
[点線]	アスファルト舗装	5
[A]	縁石	6
[B]	L型側溝復旧	7
[C]	現場打ち側溝	8
[D]	U字側溝(一部 溝蓋付)	9
[E]	化粧CB3段積	10
[F]	RC機壁	11
[G]	RC階段	12
[H]	再生木ウッドデッキ	13
[I]	生垣支柱	14
[J]	サークルベンチ	15
[K]	ベンチ	
[L]	RCスロープ	
[M]	防護柵	
[N]	歩車境界ブロック	
[O]	点字ブロック	

植栽種別 凡例

記号	名称	H	C	W	備考
㊦	ケヤキ	4.0	0.35	2.5	二脚鳥居型支柱
㊧	メイヨシノ	3.5	0.18	1.5	二脚鳥居型支柱
㊨	ユリノキ	4.0	0.35	2.5	二脚鳥居型支柱
㊩	タイサンボク	4.0	0.35	2.5	二脚鳥居型支柱
㊪	シラカシ	3.5	0.18	1.5	二脚鳥居型支柱
㊫	クログアモチ	3.5	0.18	1.5	二脚鳥居型支柱
㊬	コブシ	3.5	0.18	1.5	二脚鳥居型支柱
㊭	イチヨウ(雄木)	4.0	0.35	2.5	二脚鳥居型支柱
㊮	サルスベリ	2.5	0.12	1.0	二脚鳥居型支柱
㊯	クスノキ	4.0	0.35	2.5	二脚鳥居型支柱
㊰	ヤブツバキ	2.5	0.12	1.0	二脚鳥居型支柱
[斜線]	コデマリ	0.8	0.3		6株/m ²
[斜線]	レンギョウ	0.8	0.3		6株/m ²
[斜線]	サツキツツジ	0.4	0.3		6株/m ²
[斜線]	ヒラドツツジ	0.4	0.3		6株/m ²
[斜線]	プリベツト	1.2	0.3		植樹80.3m
[点線]	高麗芝				
[点線]	真砂土 H=300				

