

外構現況撤去図 1/250



外構撤去 凡例

記号	名称	部群番号
	コンクリート舗装 撤去	
	レンガタイル舗装 撤去	
	撤去タイルは破損無きよう取り外し保管のこと。	
	カラーアスファルト舗装 撤去	
	アスファルト舗装 撤去	
A	縁石 撤去	
B	L型側溝撤去 撤去	
C	コンクリート雨水枡 撤去 (特記無き場合400角)	
D	U字側溝 撤去	
E	RC擁壁 撤去	
F	RCスロープ 撤去	
G	防護柵 撤去	
H	歩車境界ブロック 撤去	
I	点字ブロック 撤去	

植栽撤去 凡例

記号	名称	H	C	W	本数
	高木	10m程度	0.50	5.0	50本
	中木	5m程度	0.35	2.5	150本
	低木	1m程度			2500本
	植栽撤去範囲 (伐採・伐根)				

 株式会社 内藤建築事務所 大阪府大阪市中央区道修町1-4-6 代表取締役 浪江 明弘 (登録第258922号) 一級建築士事務所 大阪府知事登録 第22187号	 株式会社 豊中建設 大阪府豊中市南大物1-1-1 代表取締役 中田 幸佑 (登録第34379号) 一級建築士事務所 大阪府知事登録 第47019号	工事名 豊中市立ニノ切温プール改築工事 図名 外構図(1)	縮尺 A1:1/250 A3:1/500	設計者 中田 幸佑	図章 A-091
		校 31.7. 豊中市建設局	監 31.7. 豊中市建設局		

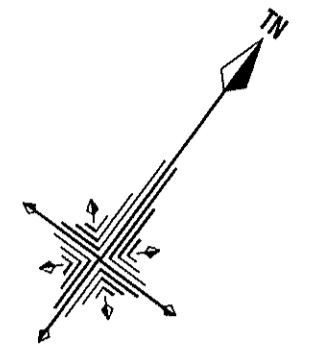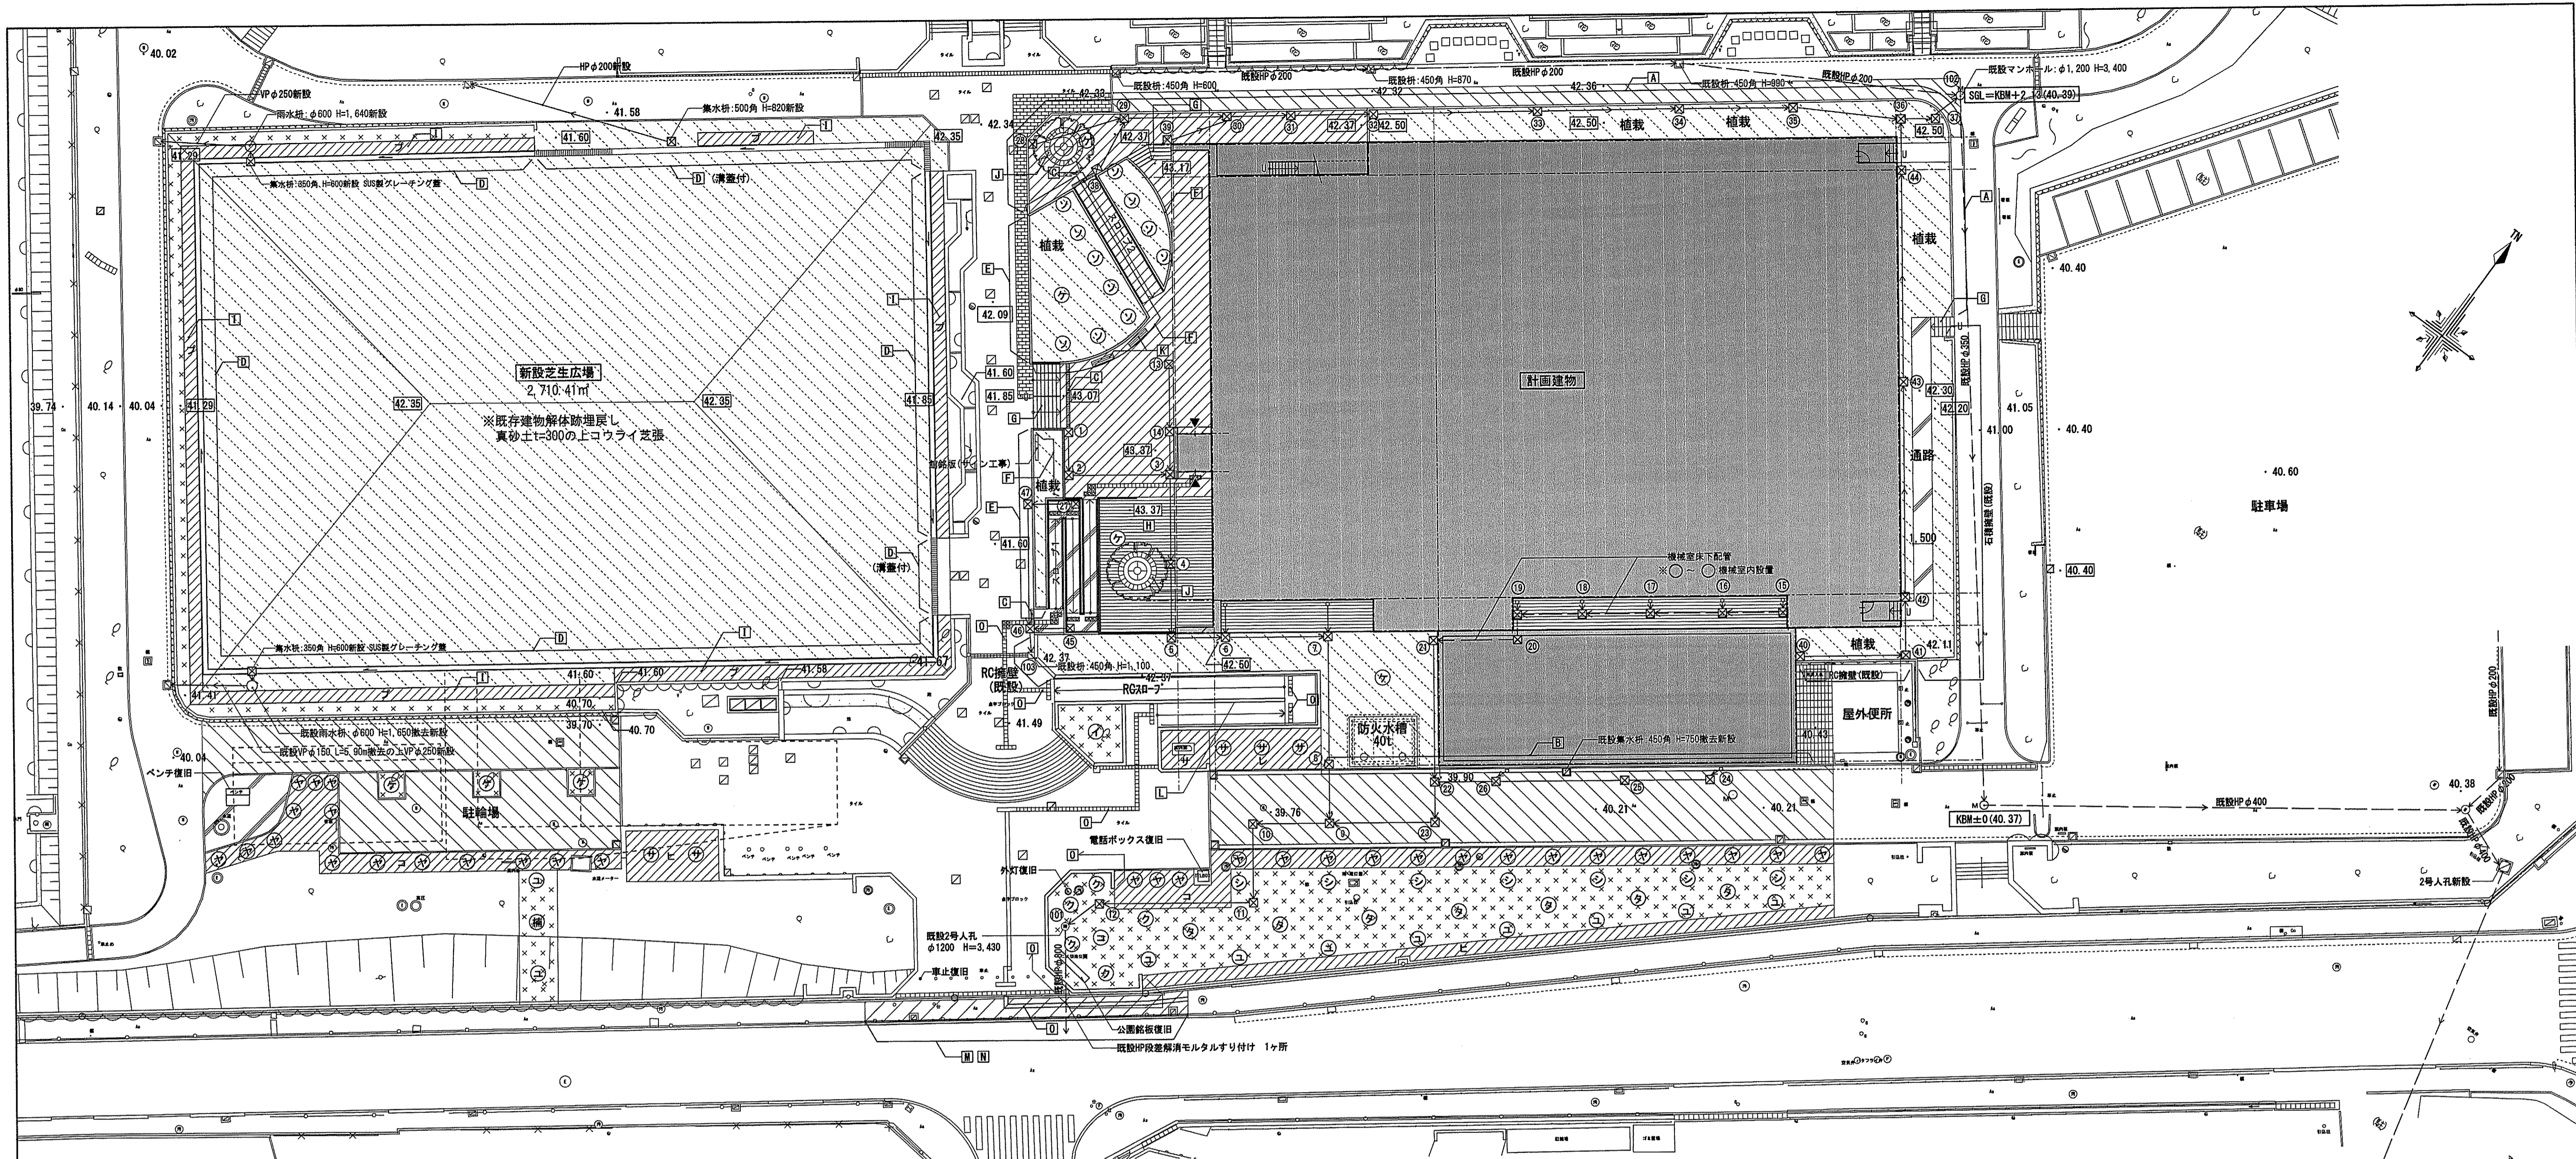


外構詳細 凡例

記号	名称	部群番号
[斜線]	コンクリート舗装	1
[レンガ]	レンガタイル舗装 (既設レンガタイルを再利用し不足分は同等品とする)	2
[点線]	インターロッキング舗装	3
[波線]	カラーアスファルト舗装	4
[点線]	アスファルト舗装	5
[A]	縁石	6
[B]	L型側溝復旧	7
[C]	現場打ち側溝	8
[D]	U字側溝(一部 溝蓋付)	9
[E]	化粧CB3段積	10
[F]	RC機壁	11
[G]	RC階段	12
[H]	再生木ウッドデッキ	13
[I]	生垣支柱	14
[J]	サークルベンチ	15
[K]	ベンチ	
[L]	RCスロープ	
[M]	防護柵	
[N]	歩車境界ブロック	
[O]	点字ブロック	

植栽種別 凡例

記号	名称	H	G	W	備考
㊦	ケヤキ	4.0	0.35	2.5	二脚鳥居型支柱
㊧	メイヨシノ	3.5	0.18	1.5	二脚鳥居型支柱
㊨	ユリノキ	4.0	0.35	2.5	二脚鳥居型支柱
㊩	タイサンボク	4.0	0.35	2.5	二脚鳥居型支柱
㊪	シラカシ	3.5	0.18	1.5	二脚鳥居型支柱
㊫	クログナモチ	3.5	0.18	1.5	二脚鳥居型支柱
㊬	コブシ	3.5	0.18	1.5	二脚鳥居型支柱
㊭	イチヨウ(雄木)	4.0	0.35	2.5	二脚鳥居型支柱
㊮	サルスベリ	2.5	0.12	1.0	二脚鳥居型支柱
㊯	クスノキ	4.0	0.35	2.5	二脚鳥居型支柱
㊰	ヤブツバキ	2.5	0.12	1.0	二脚鳥居型支柱
[斜線]	コデマリ	0.8	0.3		6株/m ²
[斜線]	レンギョウ	0.8	0.3		6株/m ²
[斜線]	サツキツツジ	0.4	0.3		6株/m ²
[斜線]	ヒラドツツジ	0.4	0.3		6株/m ²
[斜線]	プリベツト	1.2	0.3		植樹80.3m
[点線]	高麗芝				
[点線]	真砂土 H=300				

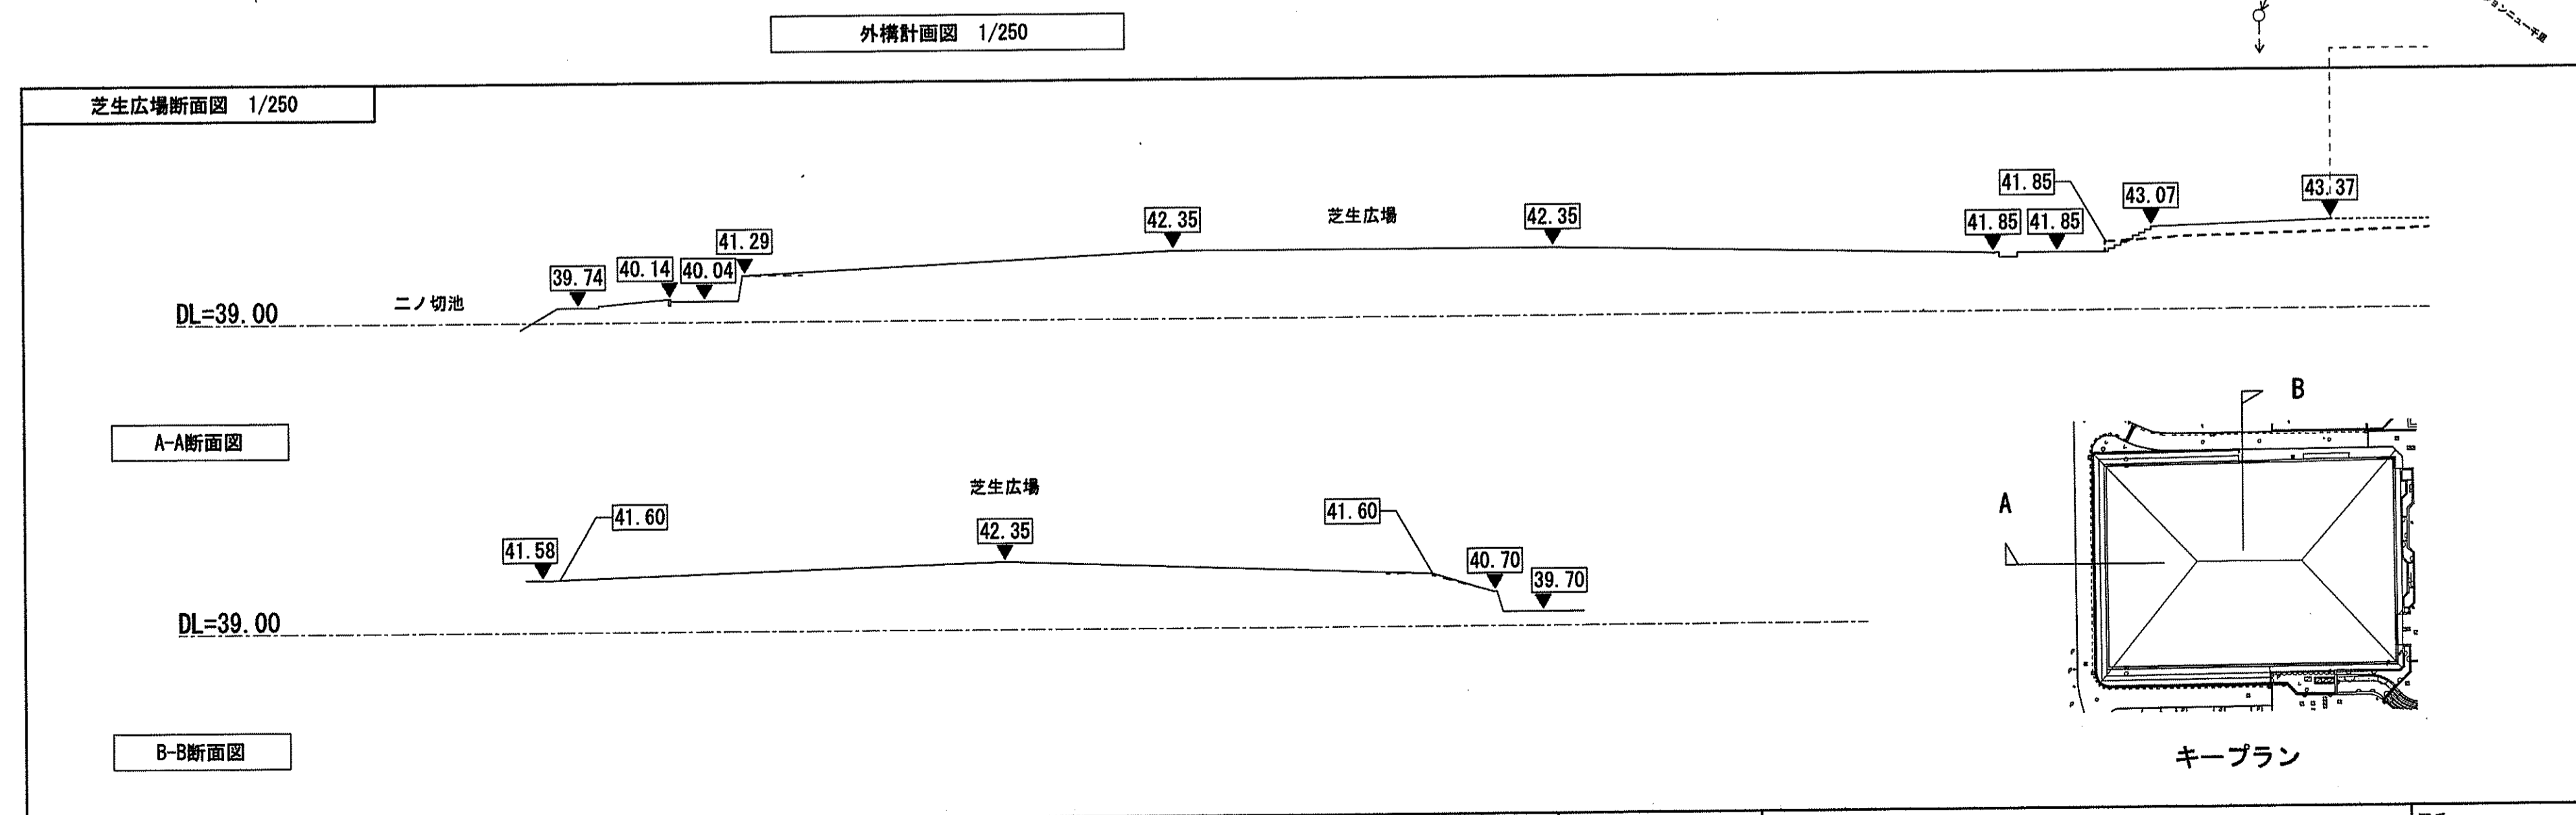

株式会社 内藤建築事務所

大阪府大阪市中央区道修町1-4-6
 代表取締役 内藤 明弘 (登録第33892号)
 一級建築士事務所 大阪府知事登録 (〒) 第2187号

豊中市立二ノ切温水プール改築工事

外構図(2)

縮尺 A1:1/250 A3:1/500

図番 A-092