




地下1階平面図

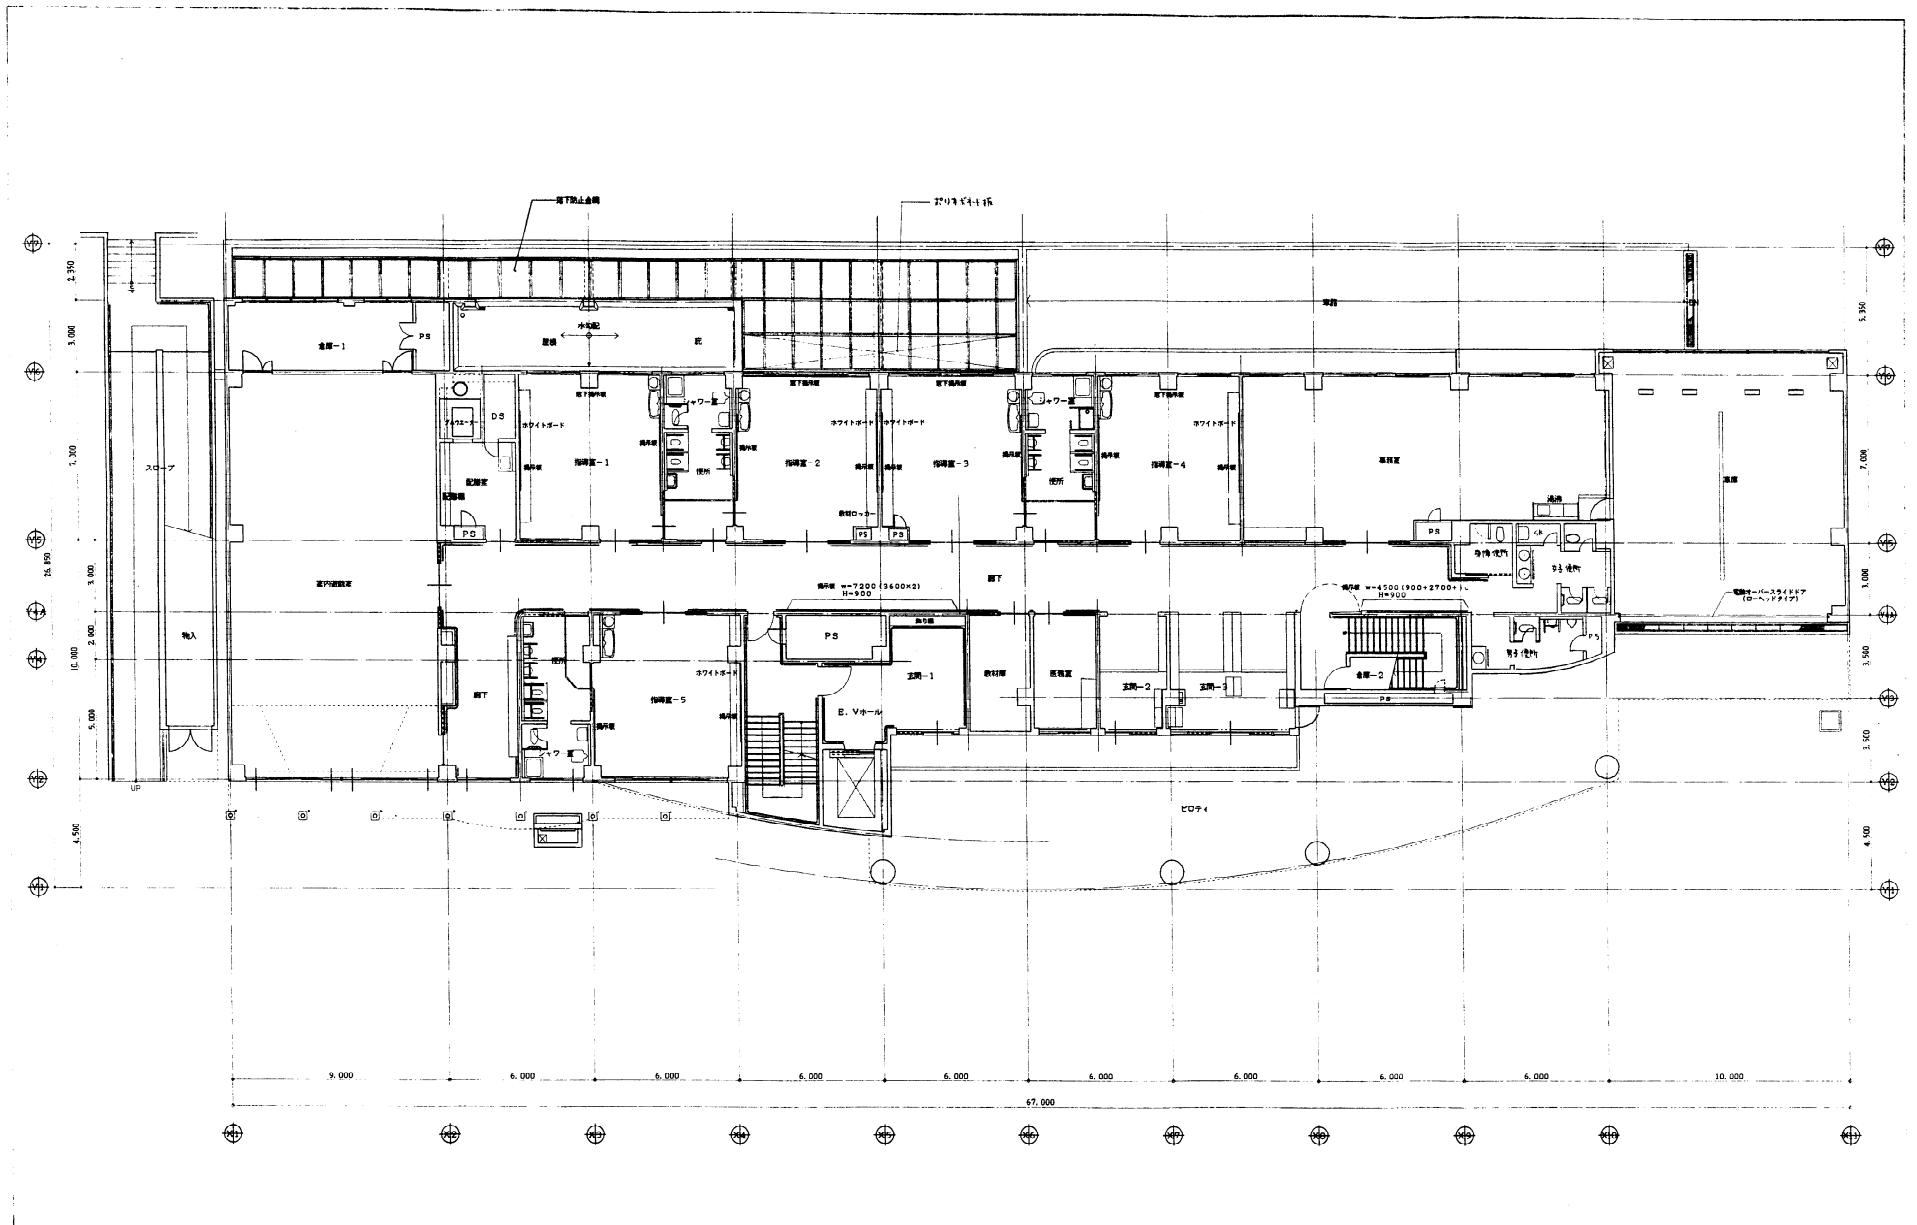

1階平面図

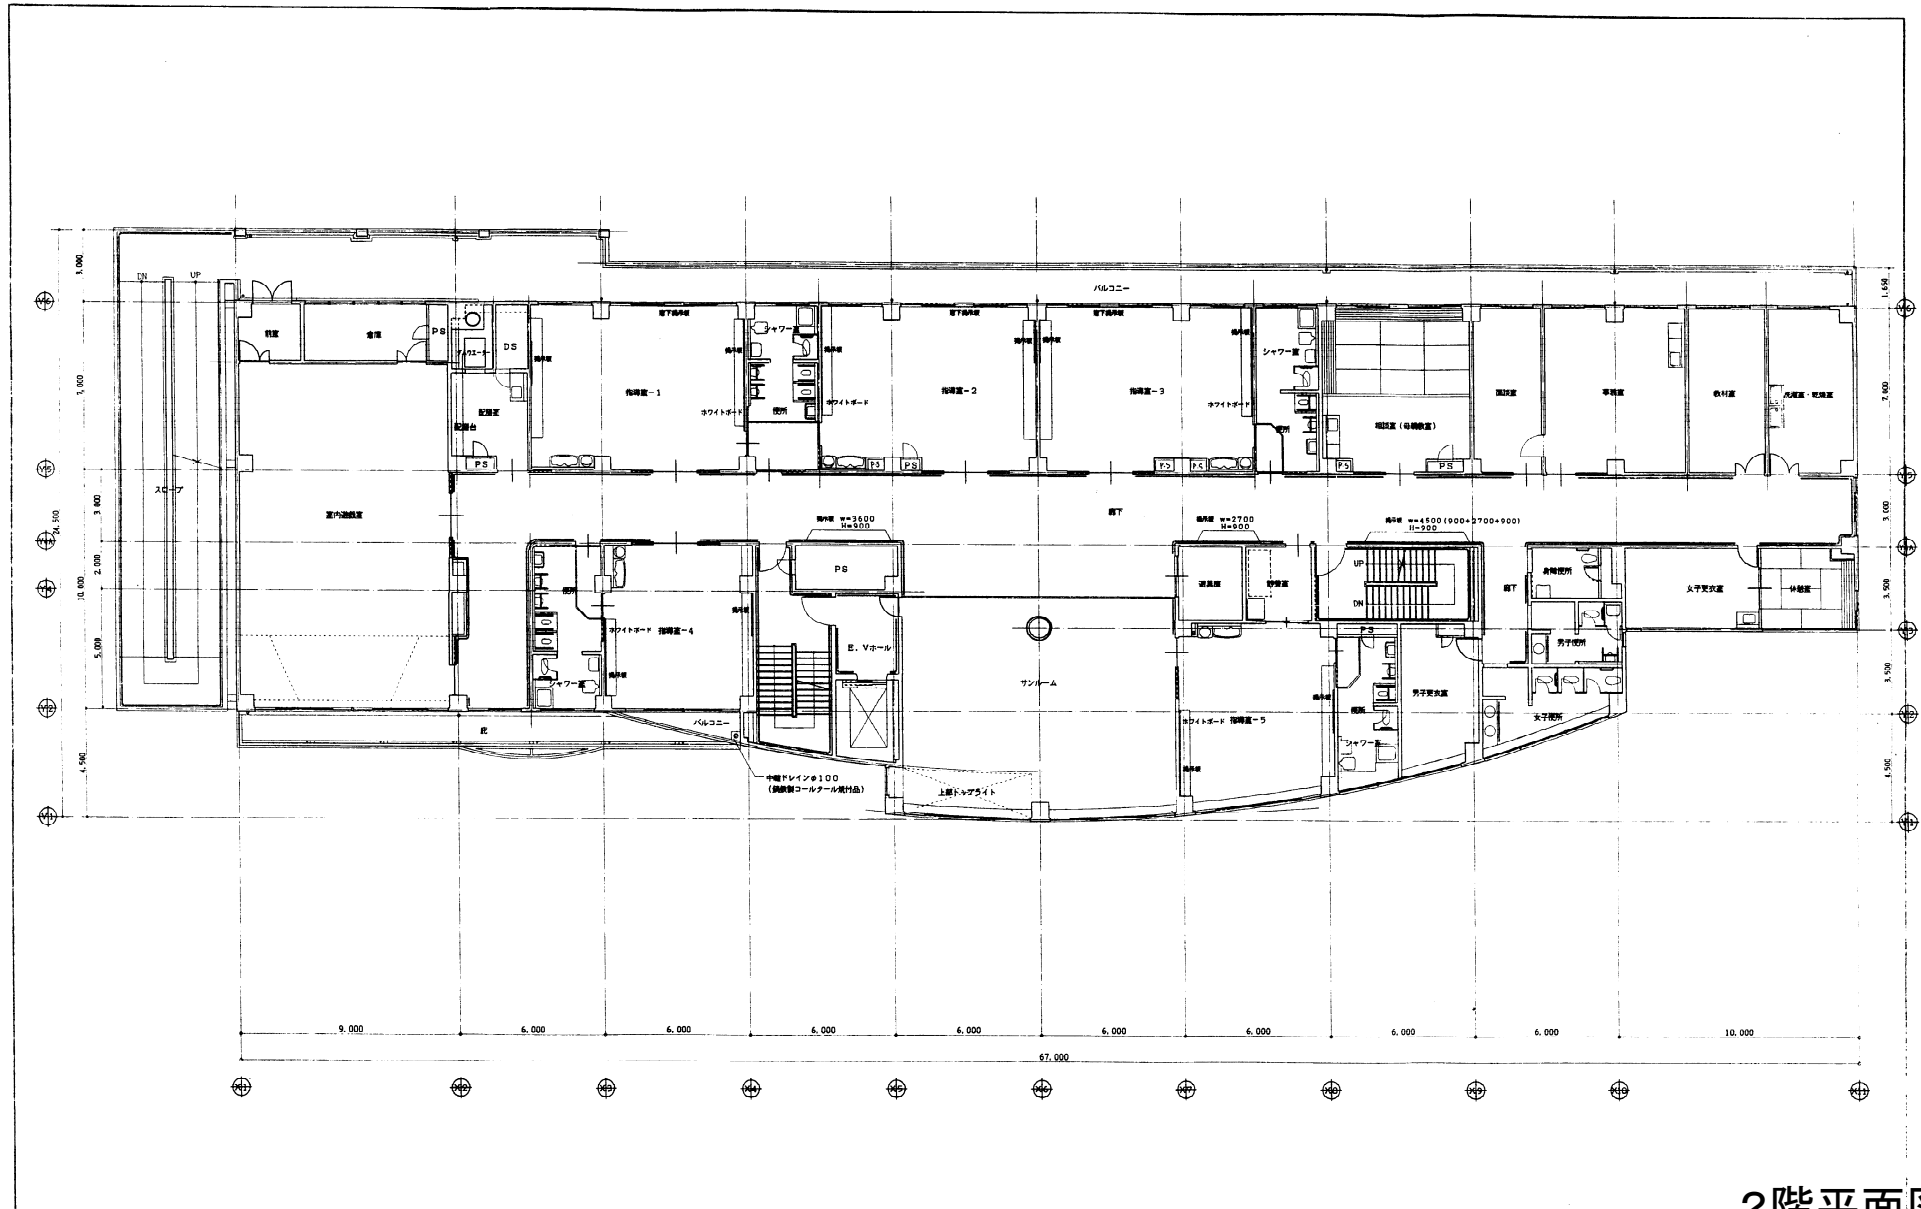

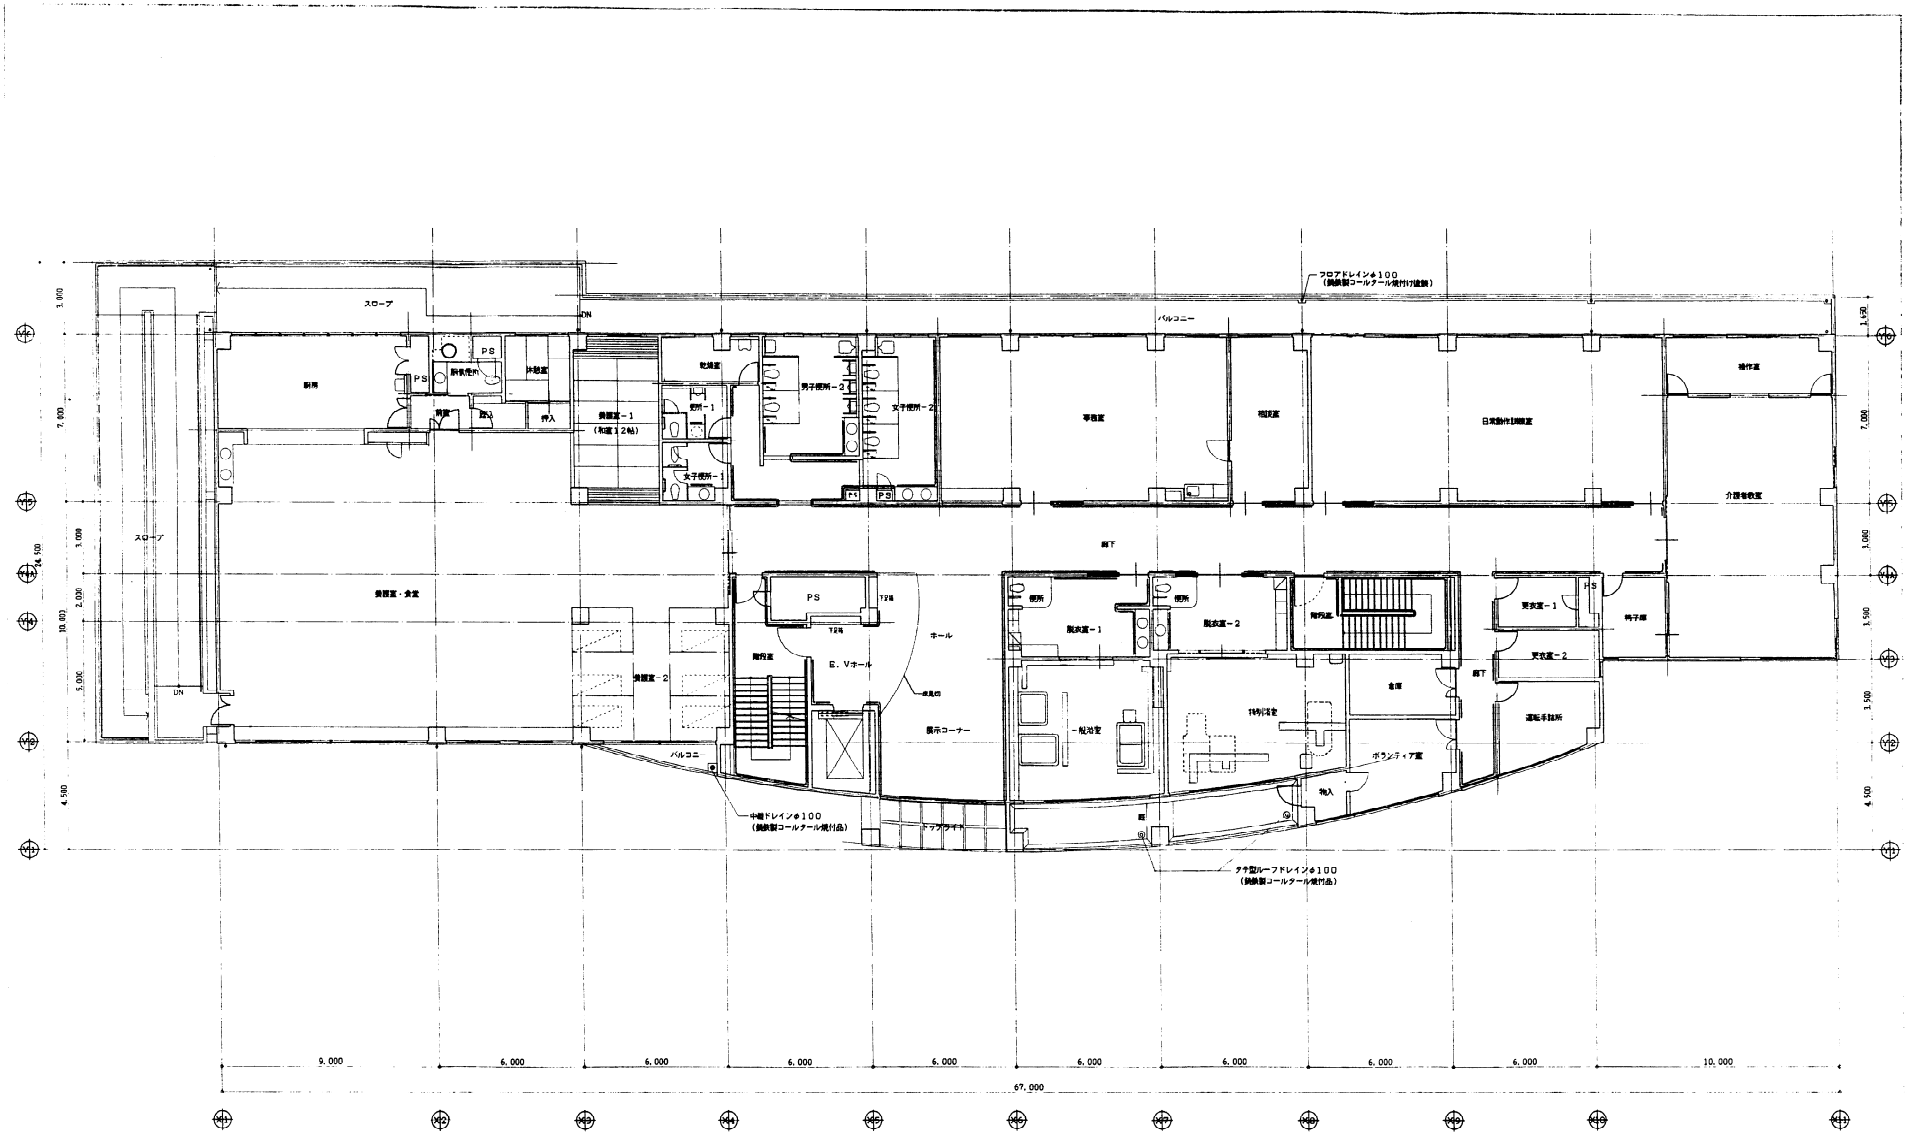

3階平面図

